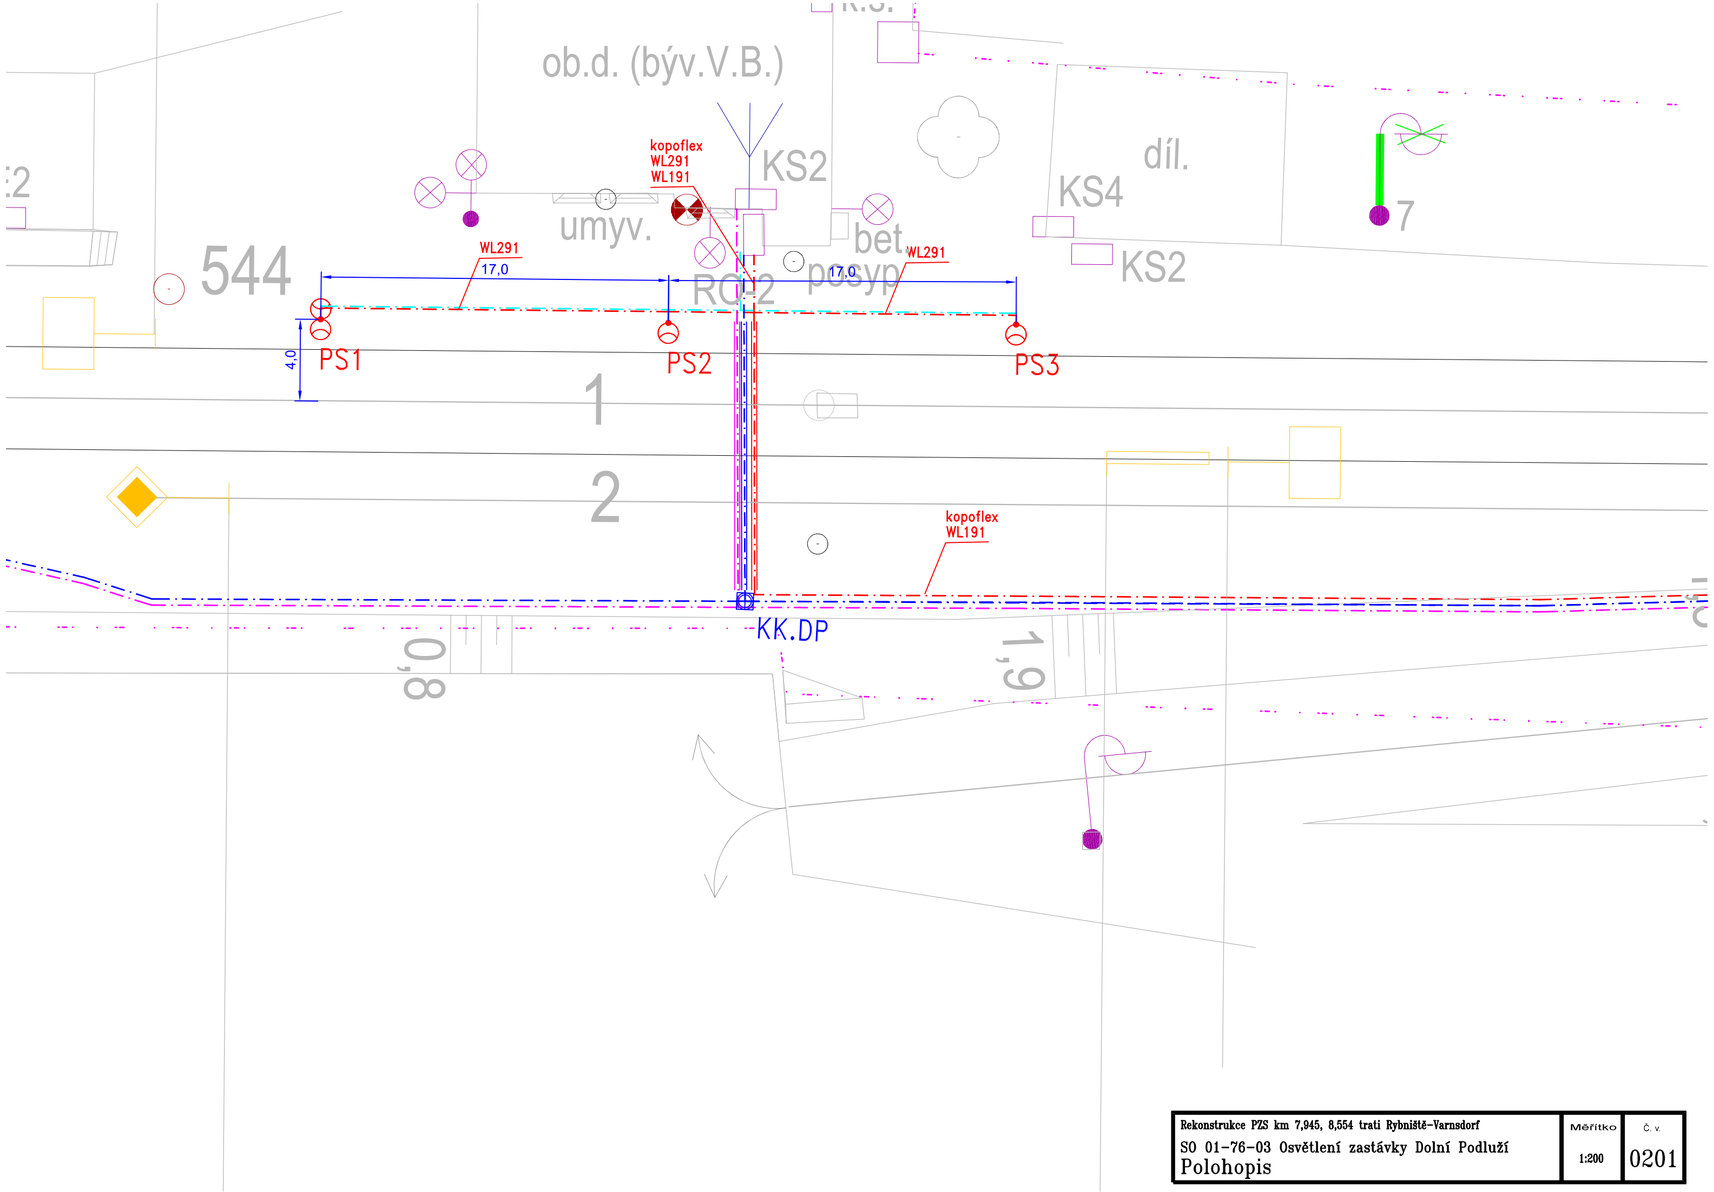

Rekonstrukce PZS km 7,945, 8,554 trati Rybniště–Varnsdorf	Měřítko	č. v.
SO 01-76-03 Osvětlení zastávky Dolní Podluží Polohopis	1:200	0201

PO PŘIPOMÍNKÁCH 06/2018

Revize č.:	Datum:	Popis:

Investor, objednatel :
Správa železniční dopravní cesty, státní organizace
Dlážděná 1003/7, 110 00 Praha 1
Stavební správa západ, Sokolovská 278/1955, 190 00 Praha 9

Souprava č.:

Generální projektant:
Signal Projekt s.r.o.,Vídeňská 55, 639 00 Brno

Hlavní inženýr projektu:	*Odpovědný projektant PS:*	*Vypracoval:*	*Kontroloval:*
Mgr. Radek Böhm	Ing. Ladislav Francouz	Ing. Ladislav Francouz	Ing. Michal Menkina

STAVBA:
Rekonstrukce přejezdů v km 7,945 a v km 8,554 trati Rybniště - Varnsdorf

Stupeň dok.: Přípravná dokumentace / DÚR

Zak. číslo: 17-087-10-513 | *Datum:* 10/2017

ČÁST:
SO 01-76-03 Osvětlení zastávky Dolní Podluží

Číslo části: E. | *Příloha č.:* 0201

PŘÍLOHA:
Polohopis

Měřítko: 1:200