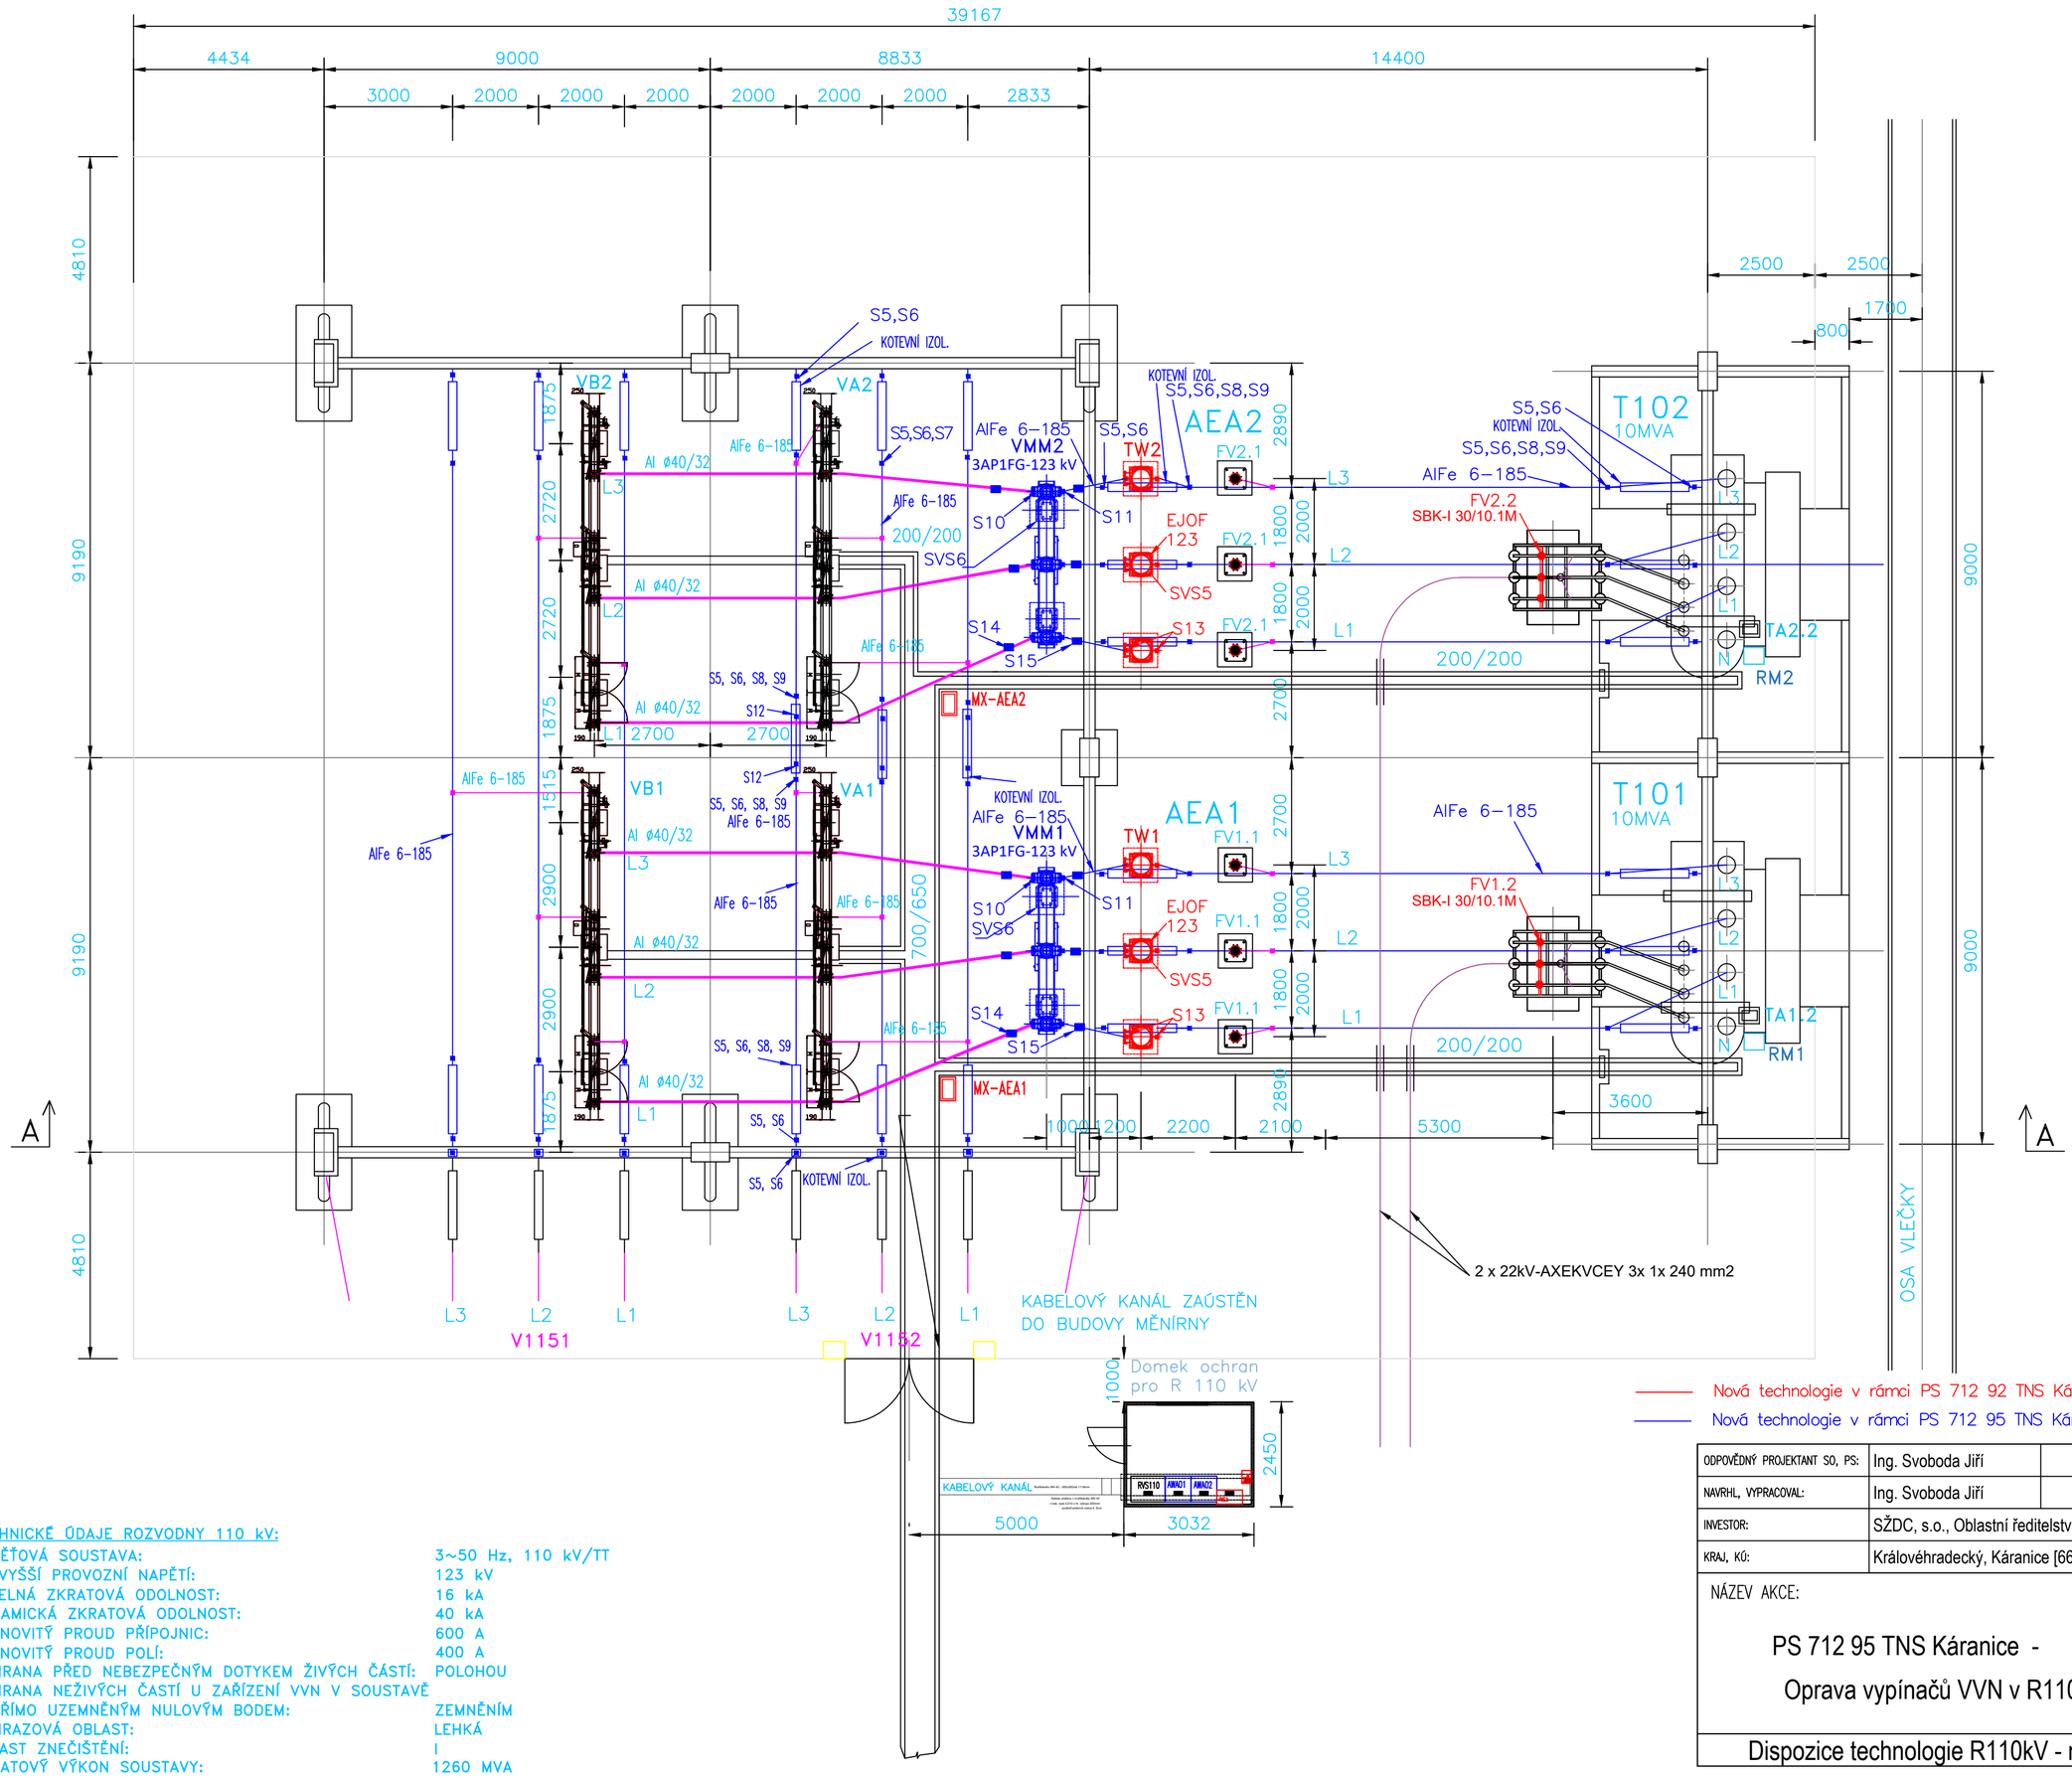

Nová technologie v rámci PS 712 92 TNS Káranice – Oprava obchodního měření R110kV

Nová technologie v rámci PS 712 95 TNS Káranice – Oprava vypínačů VN v R110kV

TECHNICKÉ ÚDAJE ROZVODNY 110 kV:

NAPĚŤOVÁ SOUSTAVA:	3~50 Hz, 110 kV/TT
NEJVYŠŠÍ PROVOZNÍ NAPĚTÍ:	123 kV
TEPELNÁ ZKRATOVÁ ODOLNOST:	16 kA
DYNAMICKÁ ZKRATOVÁ ODOLNOST:	40 kA
JMENOVITÝ PROUD PŘÍPOJNIC:	600 A
JMENOVITÝ PROUD POLÍ:	400 A
OCHRANA PŘED NEBEZPEČNÝM DOTYKEM ŽIVÝCH ČÁSTÍ:	POLOHOU
OCHRANA NEŽIVÝCH ČASTÍ U ZAŘÍZENÍ VVN V SOUSTAVĚ S PŘÍMO UZEMNĚNÝM NULOVÝM BODEM:	ZEMNĚNÍM
NÁMRAZOVÁ OBLAST:	LEHKÁ
OBLAST ZNEČIŠTĚNÍ:	I
ZKRATOVÝ VÝKON SOUSTAVY:	1260 MVA

ODPOVĚDNÝ PROJEKTANT SO, PS:	Ing. Svoboda Jiří	
NAVRHL, VYPRACOVAL:	Ing. Svoboda Jiří	
INVESTOR:	SŽDC, s.o., Oblastní ředitelství Hradec Králové	
KRAJ, KÚ:	Královéhradecký, Káranice [663182]	

Projektování elektrických zařízení
Ing. JIŘÍ SVOBODA
Příčná 422, 784 01 Červenka
R.Č. ČKAIT: 0011367
IČ:01394223

NÁZEV AKCE:

PS 712 95 TNS Káranice -

Oprava vypínačů VVN v R110kV

Dispozice technologie R110kV - nový stav

ÚČEL: PD	MĚŘÍTKO:
DATUM: 07/2019	FORMÁT: 6xA4
Č. VÝKRESU: PS71295 - 09	POČET DÍLŮ:
ČÁST: D3.2	PŘÍLOHA Č.: 09