



ŘEZ PODÉLNÝ – nový stav

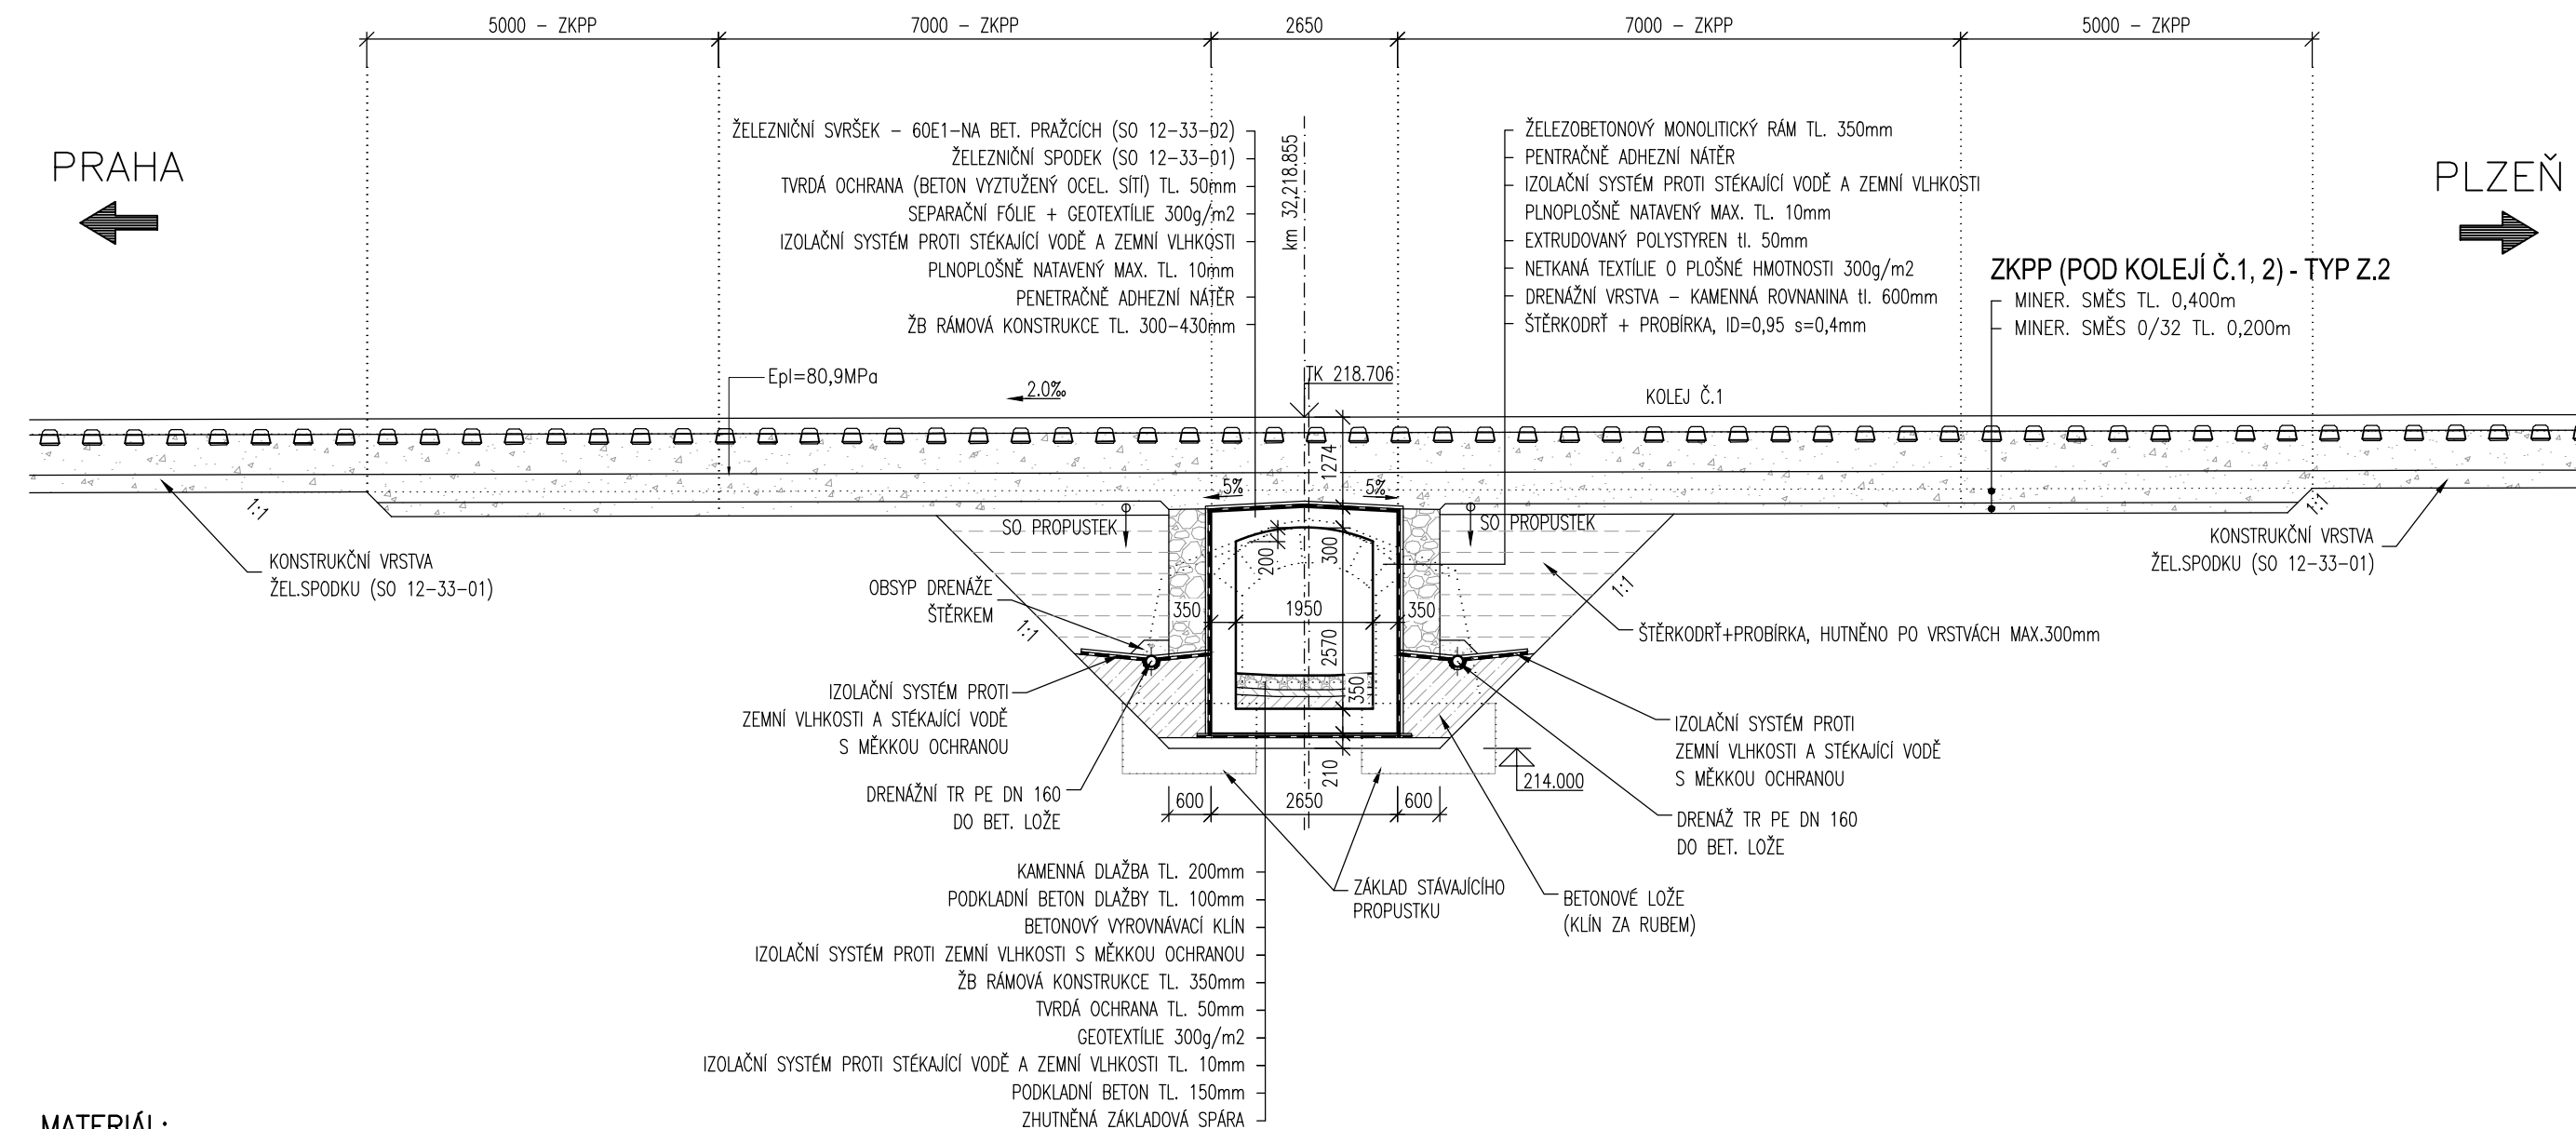

ŘEZ PŘÍČNÝ – nový stav

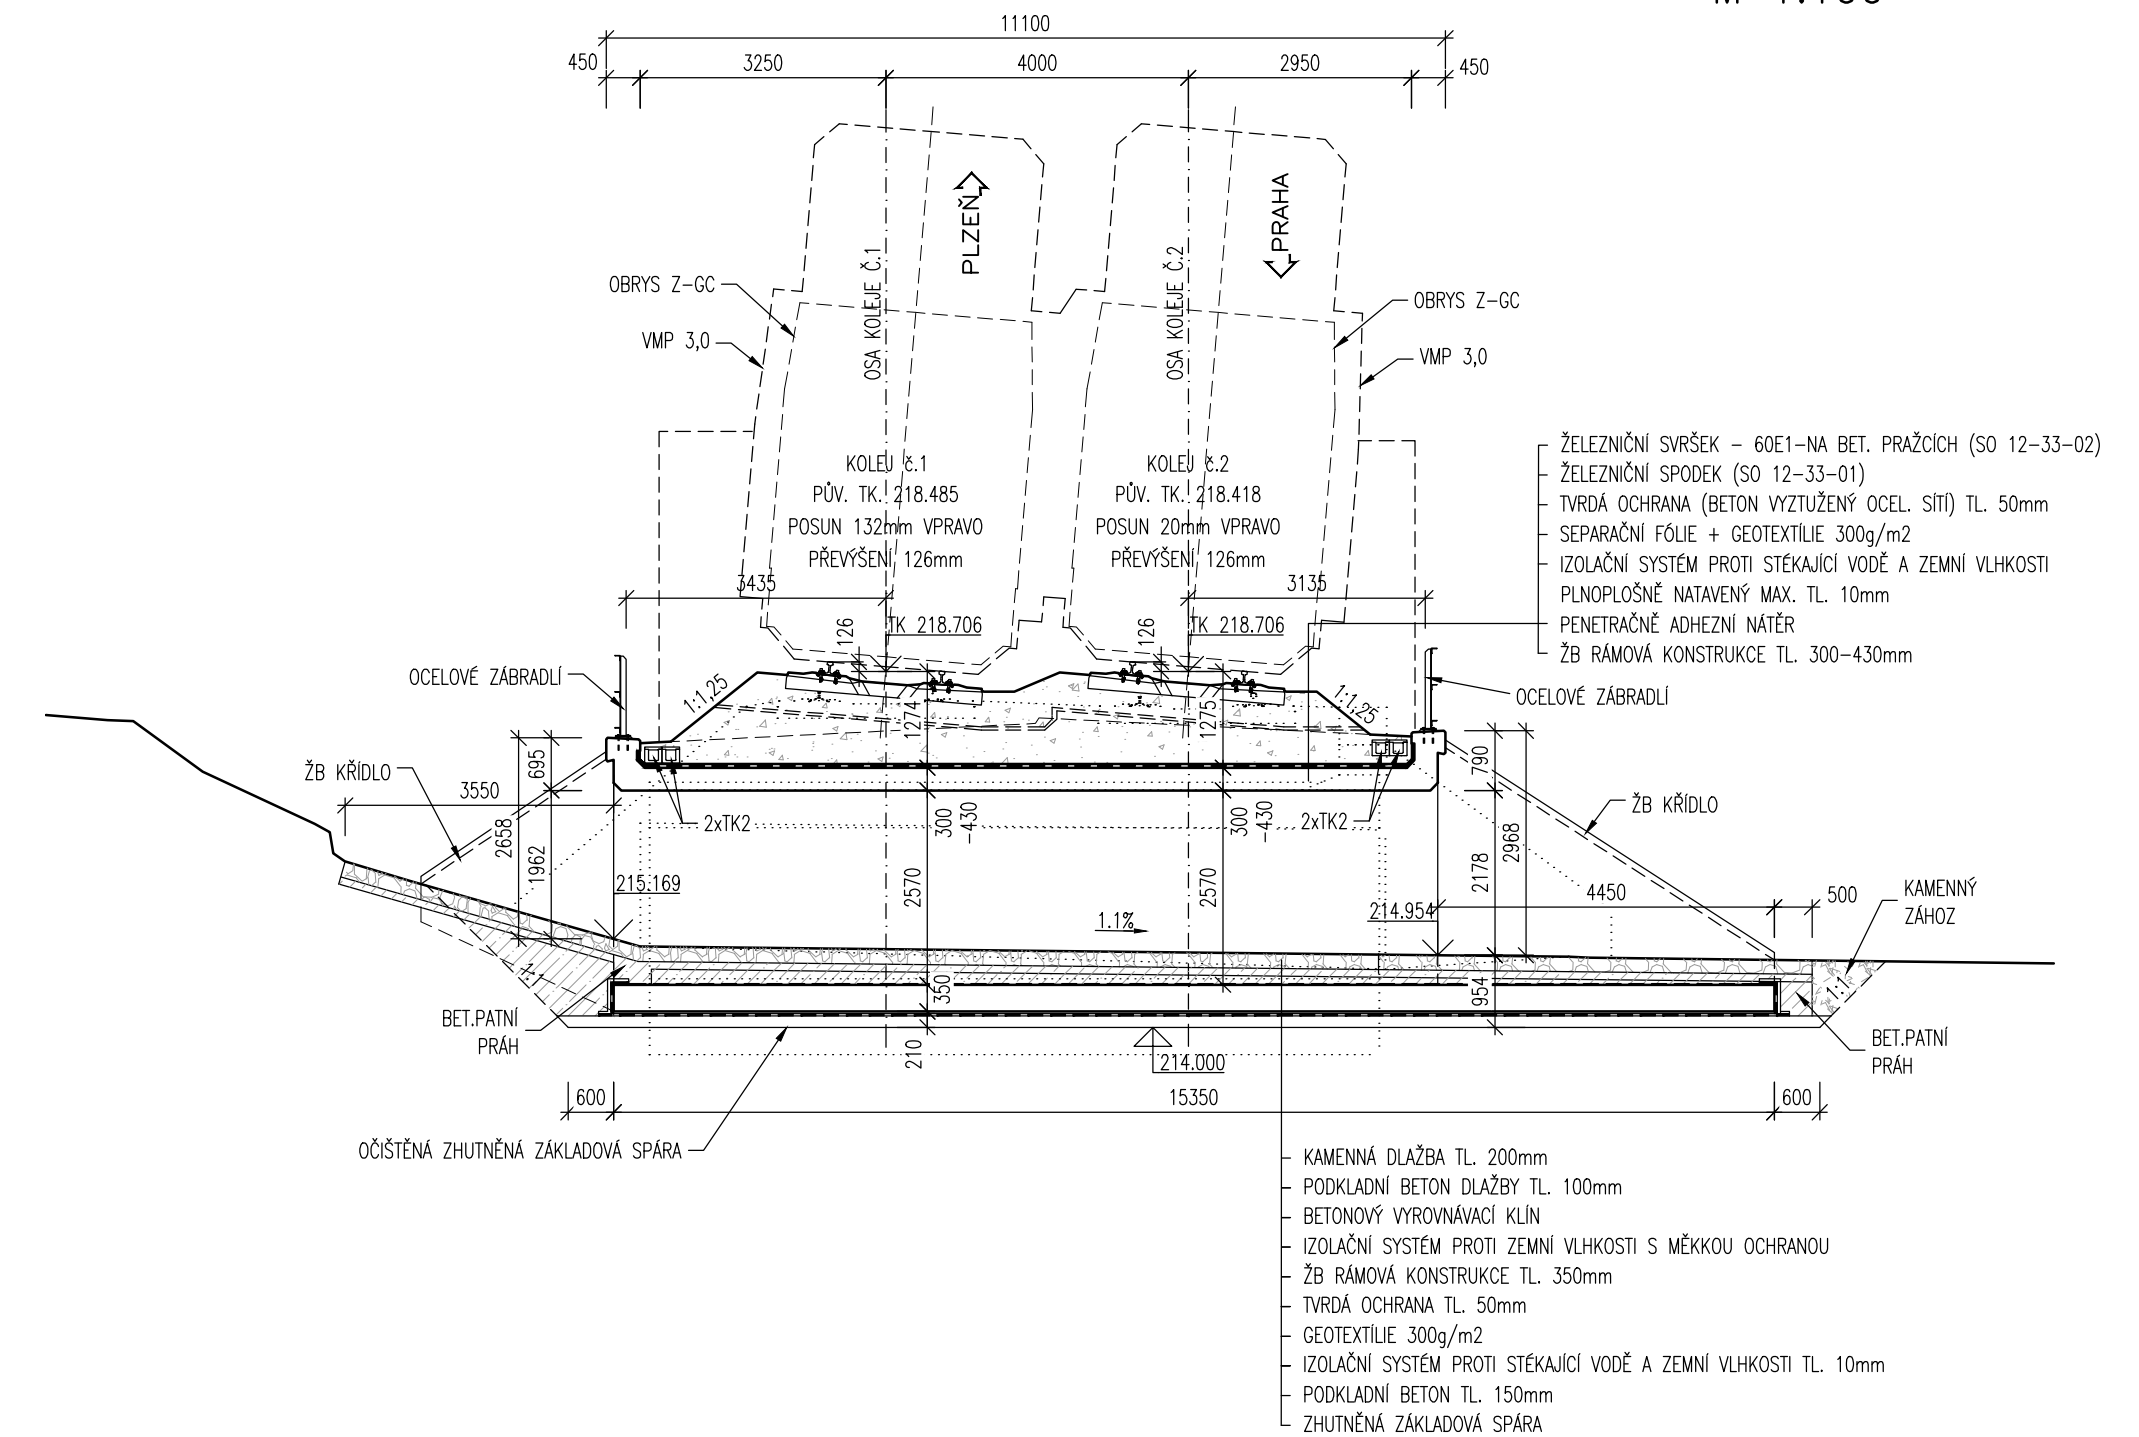

PROPUSTEK V EV. KM 32,255

ŘEZY – nový stav

M 1:100