PROPUSTEK V EV. km 36,734

ŘEZ PODÉLNÝ – nový stav

M 1:50

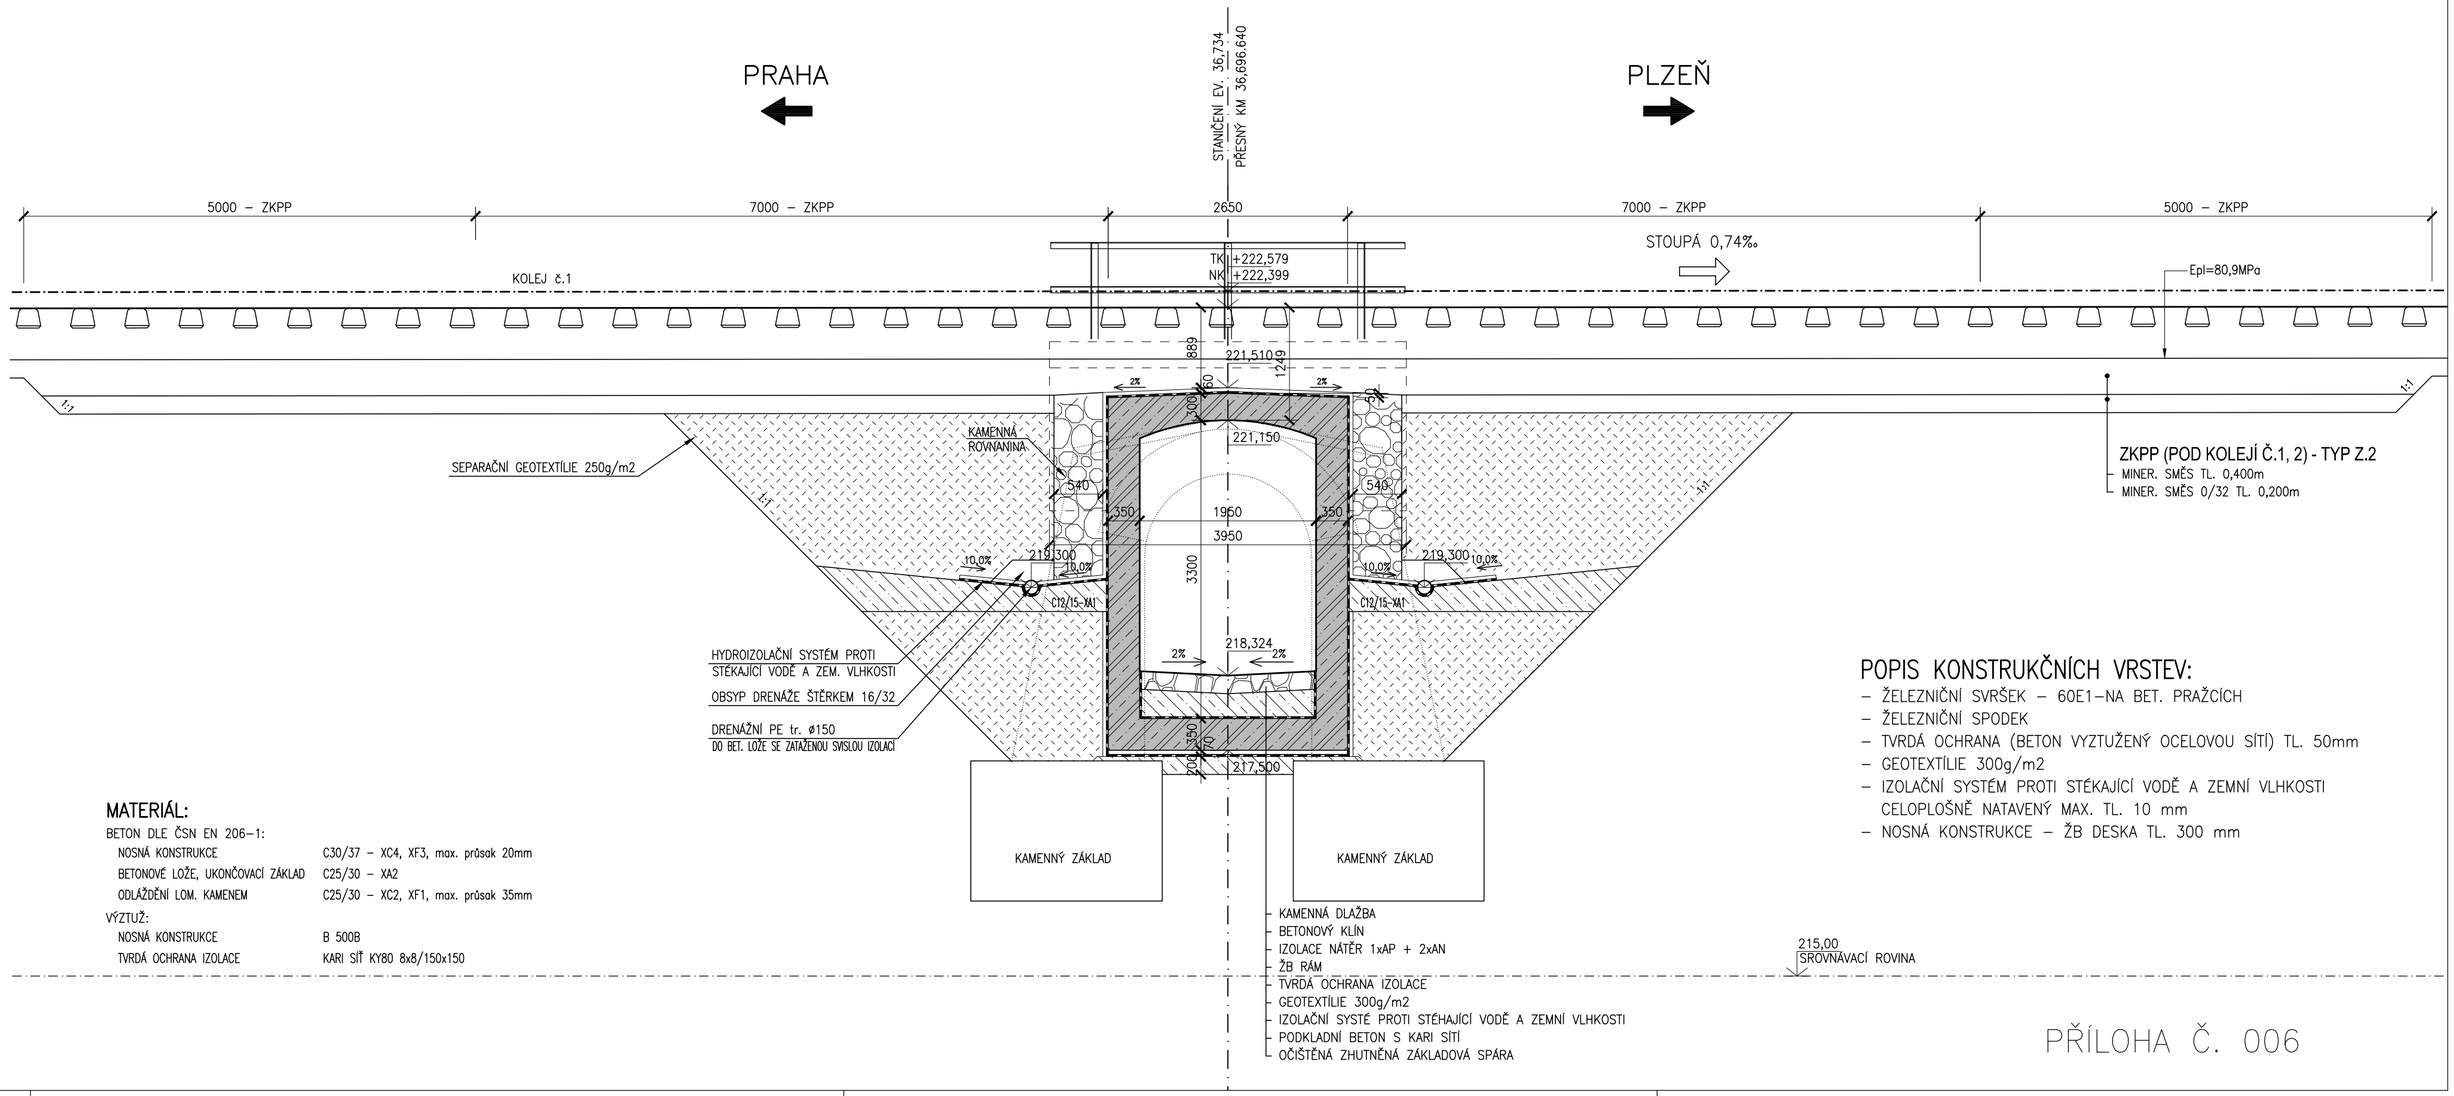

MATERIÁL:

BETON DLE ČSN EN 206–1:

NOSNÁ KONSTRUKCE	C30/37 – XC4, XF3, max. průsak 20mm
BETONOVÉ LOŽE, UKONČOVACÍ ZÁKLAD	C25/30 – XA2
ODLÁŽDĚNÍ LOM. KAMENEM	C25/30 – XC2, XF1, max. průsak 35mm

VÝZTUŽ:

NOSNÁ KONSTRUKCE	B 500B
TVRDÁ OCHRANA IZOLACE	KARI SÍŤ KY80 8x8/150x150

POPIS KONSTRUKČNÍCH VRSTEV:

- ŽELEZNIČNÍ SVRŠEK – 60E1–NA BET. PRAŽCÍCH
- ŽELEZNIČNÍ SPODEK
- TVRDÁ OCHRANA (BETON VYZTUŽENÝ OCELOVOU SÍTÍ) TL. 50mm
- GEOTEXTÍLIE 300g/m2
- IZOLAČNÍ SYSTÉM PROTI STÉKAJÍCÍ VODĚ A ZEMNÍ VLHKOSTI CELOPLOŠNĚ NATAVENÝ MAX. TL. 10 mm
- NOSNÁ KONSTRUKCE – ŽB DESKA TL. 300 mm

PŘÍLOHA Č. 006