



PROPUSTEK V EV. km 36,950
ŘEZY – stávající stav
M 1:100

ŘEZ PŘÍČNÝ – stávající stav

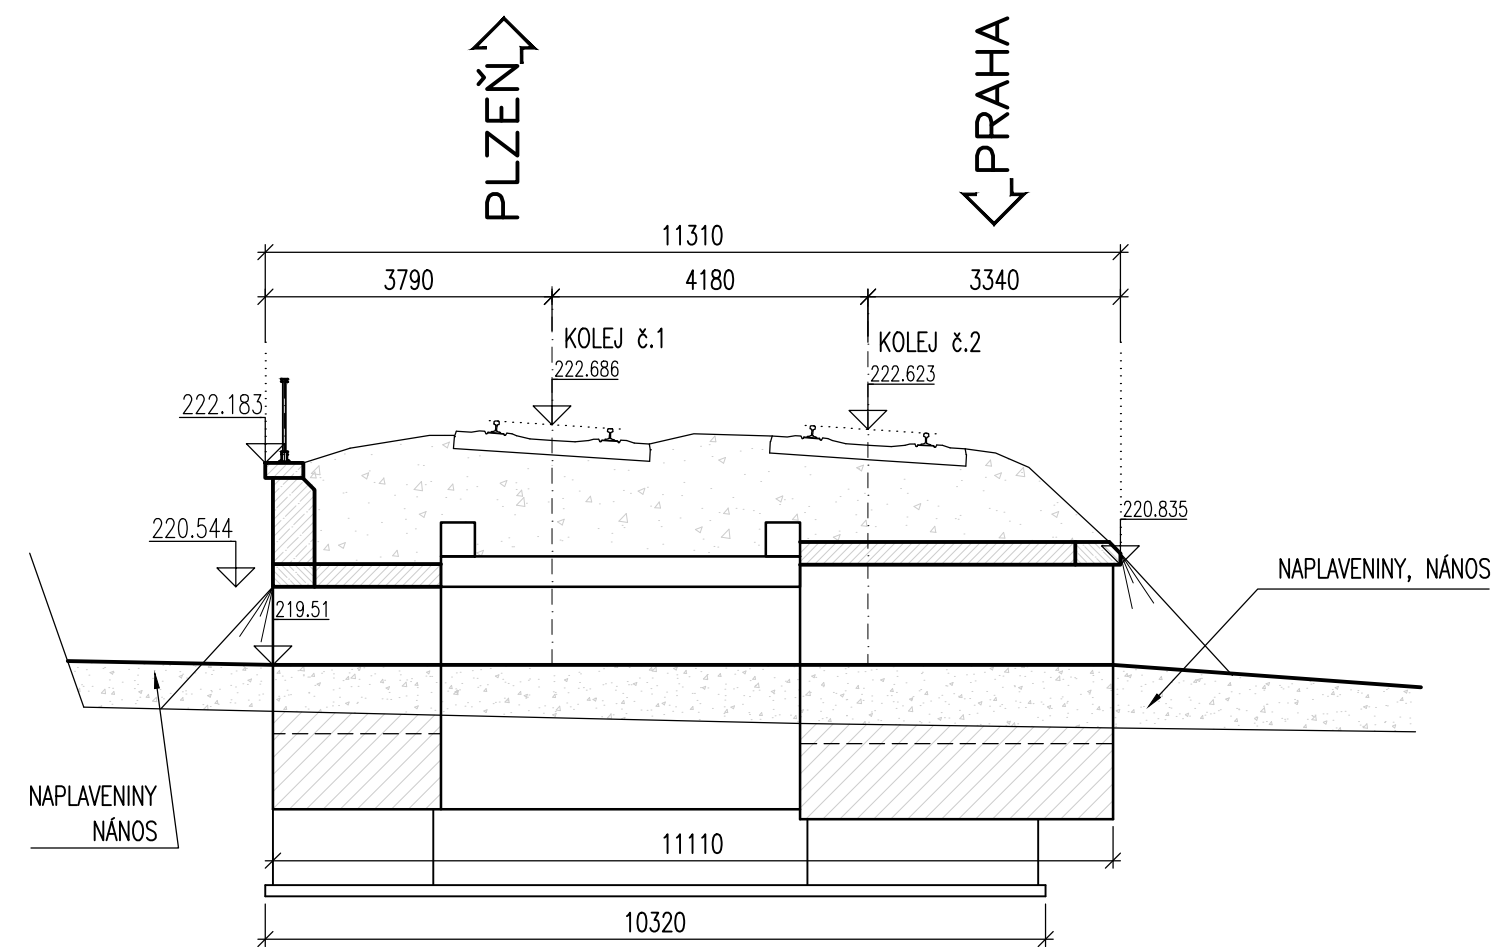

ŘEZ PODÉLNÝ (kolej č.1) – stávající stav

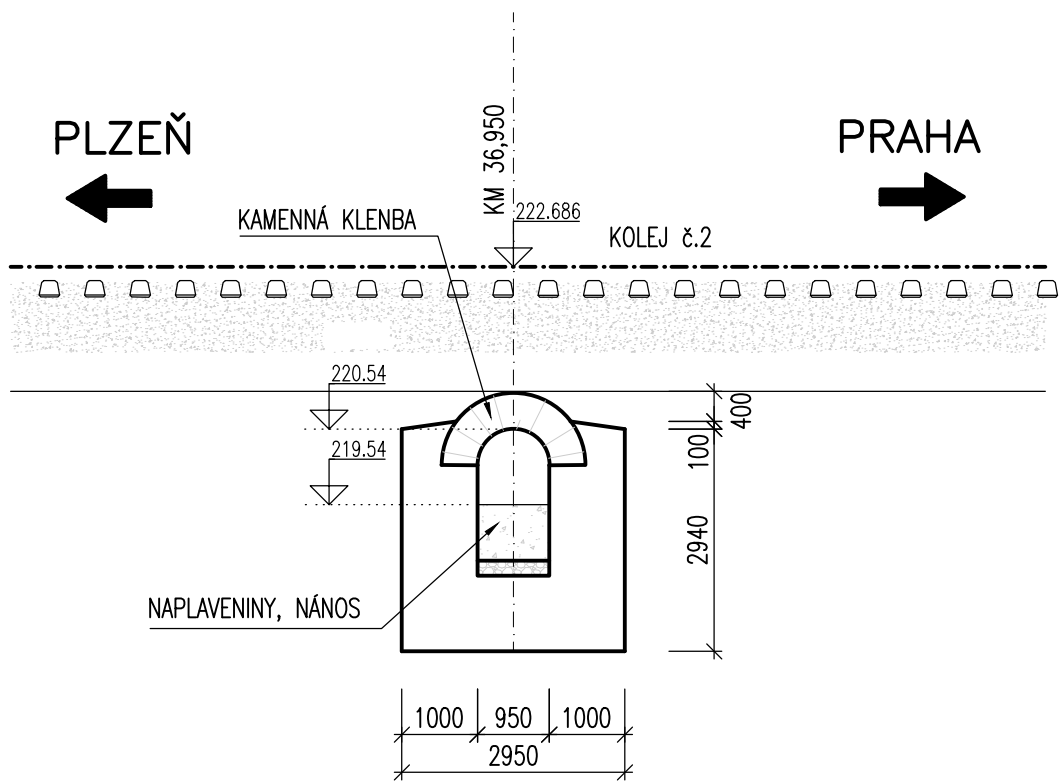

ŘEZ PODÉLNÝ (kolej č.2) – stávající stav

