PROPUSTEK V EV. KM 36,950

SITUACE M 1:1000

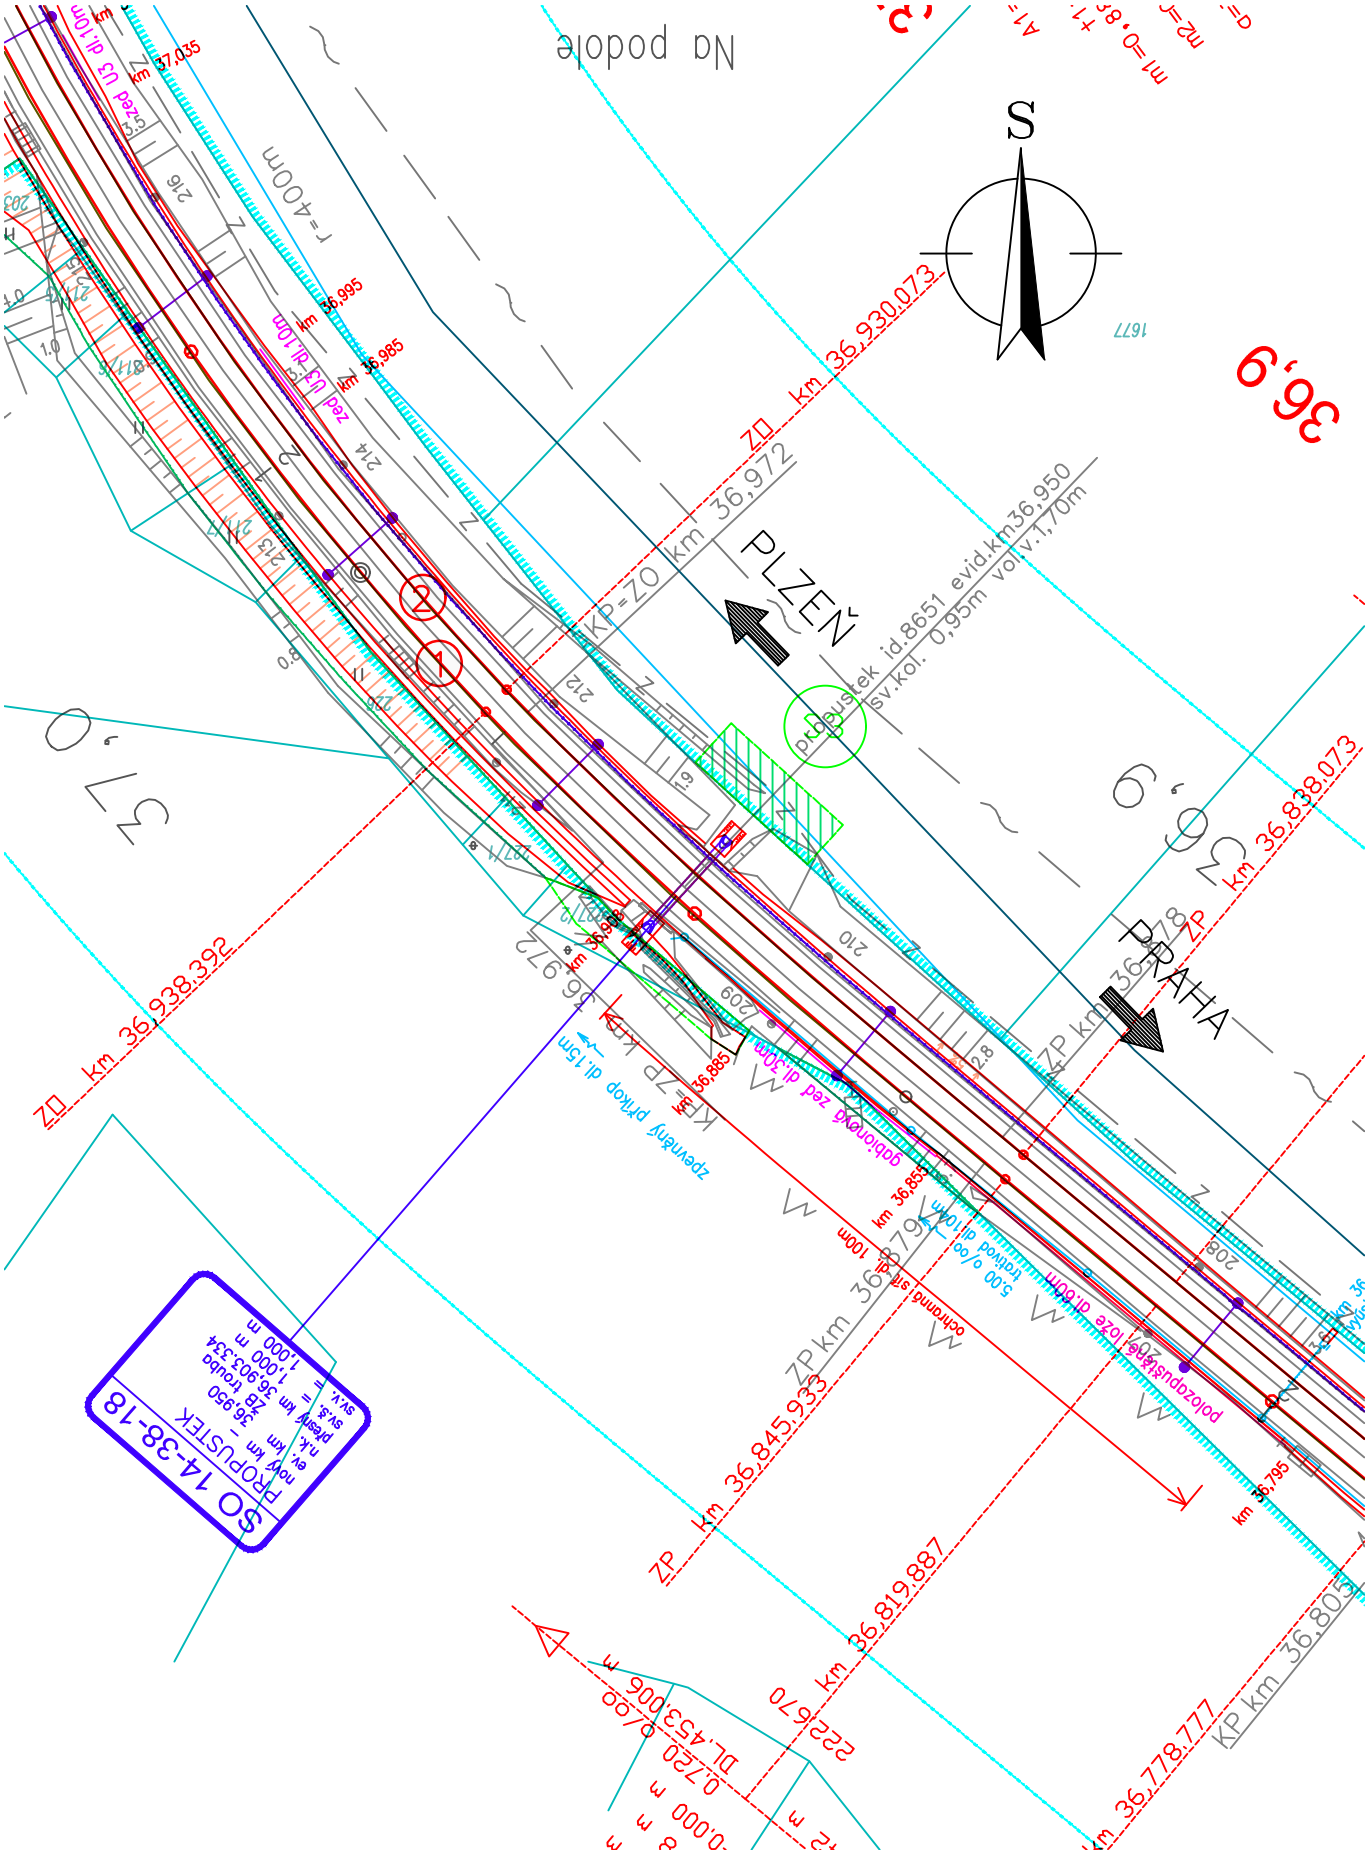

PŘÍLOHA Č. 002