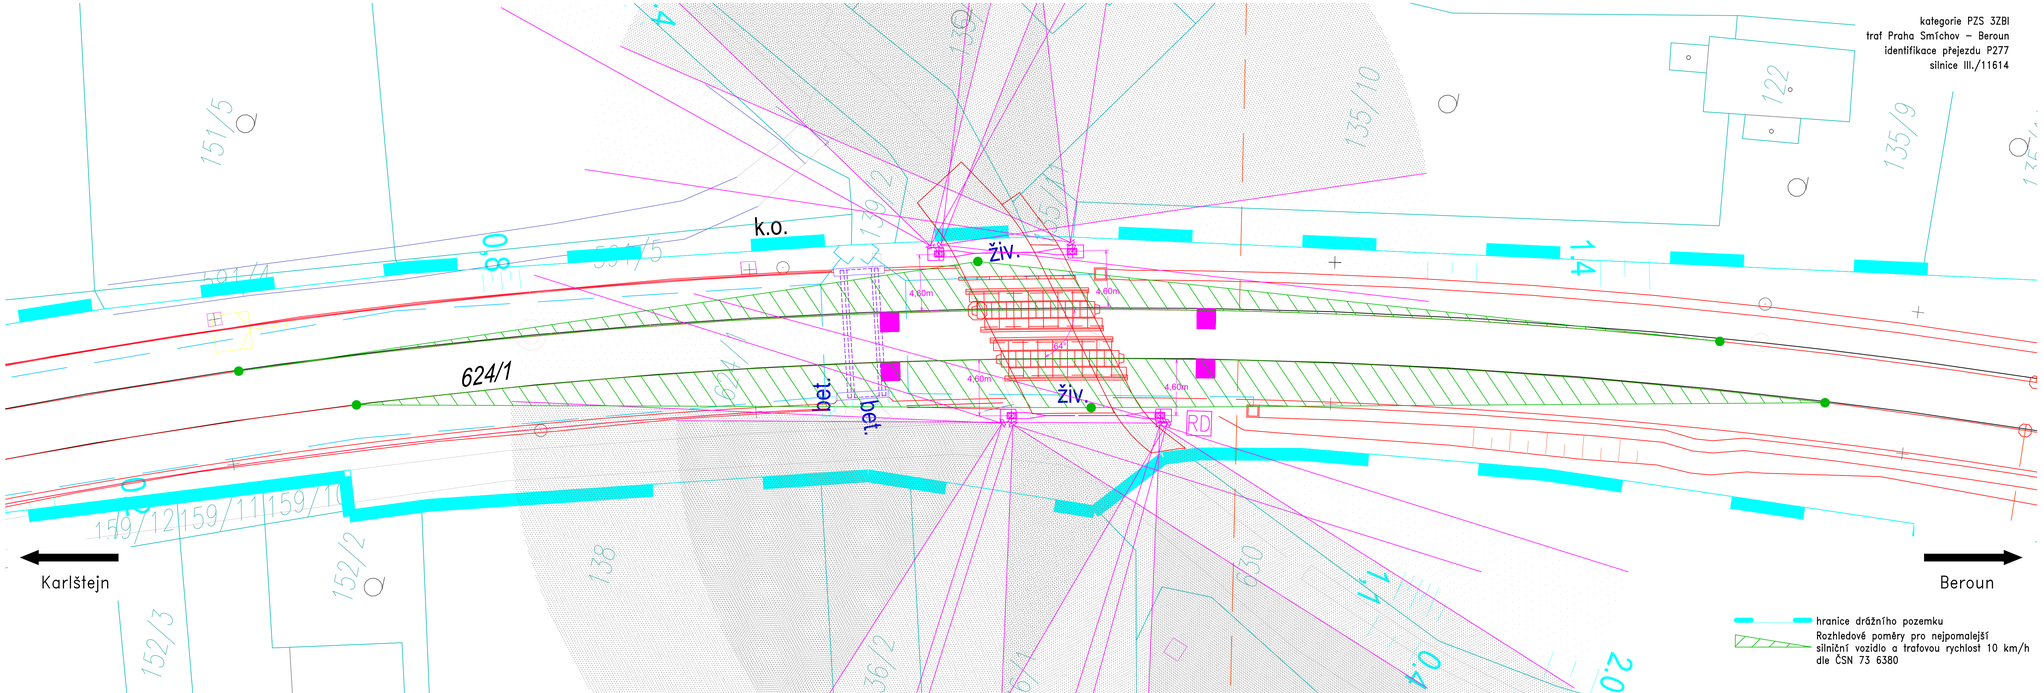


kategorie PZS 3ZBI
trať Praha Smíchov – Beroun
identifikace přejezdu P277
silnice III./11614

hranice drážního pozemku
Rozhledové poměry pro nejpomalejší silniční vozidlo a trafovou rychlost 10 km/h dle ČSN 73 6380

Operační program Doprava

Evropská unie
investice do vaší budoucnosti!
Fond soudržnosti

| Změna: | Název změny: | Datum: | Provedl: | Podpis: |
|---|---|---|---|---|
| | | | | |

Investor:
Správa železniční dopravní cesty, státní organizace
Dlážděná 1003/7
110 00 Praha 1

kontaktní adresa:
Správa železniční dopravní cesty, s.o.
Stavební správa západ
Sokolovská 1955/278, 190 00 Praha 9

**METROPROJEKT Praha a.s.**
**nám. I. P. Pavlova 2/1786**
**120 00 Praha 2**
**generální ředitel: Ing. David Krása**
**tel.: +420 296 154 105**
**www.metroprojekt.cz**
**info@metroprojekt.cz**

Hlavní projektant: METROPROJEKT

Soupravá číslo:

HIP: **Ing. Petr Hofman** Podpis:
tel.: +420 296 154 115

Garant profese: **Ing. Vladimír Seidl**

Stupeň: **PŘÍPRAVNÁ DOKUMENTACE STAVBY**

Název a účel díla:
# OPTIMALIZACE TRATI KARLŠTEJN (mimo) – BEROUN (mimo)

Zpracovatelský útvar:
**Signal Projekt** signal
**Pracoviště Olomouc, Sladkovského 2**

Vedoucí útvaru: **Radim Křenek** Podpis:

Odpovědný projektant: **Ing. Stanislav Kryl** Podpis:

Vypracoval: **Ing. Stanislav Kryl** Podpis:

Kontroloval: **Ing. Stanislav Kryl** Podpis:

Skart. znak: **V20/2040** Datum: **06/2019**

Počet formátů: **5A4** Měřítko: **1:200**

Název části díla:

| | |
|---|---|
| **TECHNOLOGICKÁ ČÁST** | **D** |
| **ŽELEZNIČNÍ ZABEZPEČOVACÍ ZAŘÍZENÍ** | **D.1** |
| **TRAŤOVÉ ZABEZPEČOVACÍ ZAŘÍZENÍ** | **D.1.2** |

Název přílohy:
**PS 12-21-01 Karlštejn - odb. Lom, traťové zab.zař.**
**Rozhledové poměry na přejezdu km 33,004**

Složka: **D.1.2.1**

Číslo příl.: **0260**

IČD: | 17 | 7171 | 04 | 01 | 02 | 01 |