


PROPUSTEK V EV. km 34,565  
ŘEZY – nový stav  
M 1:100

ŘEZ PŘÍČNÝ – nový stav

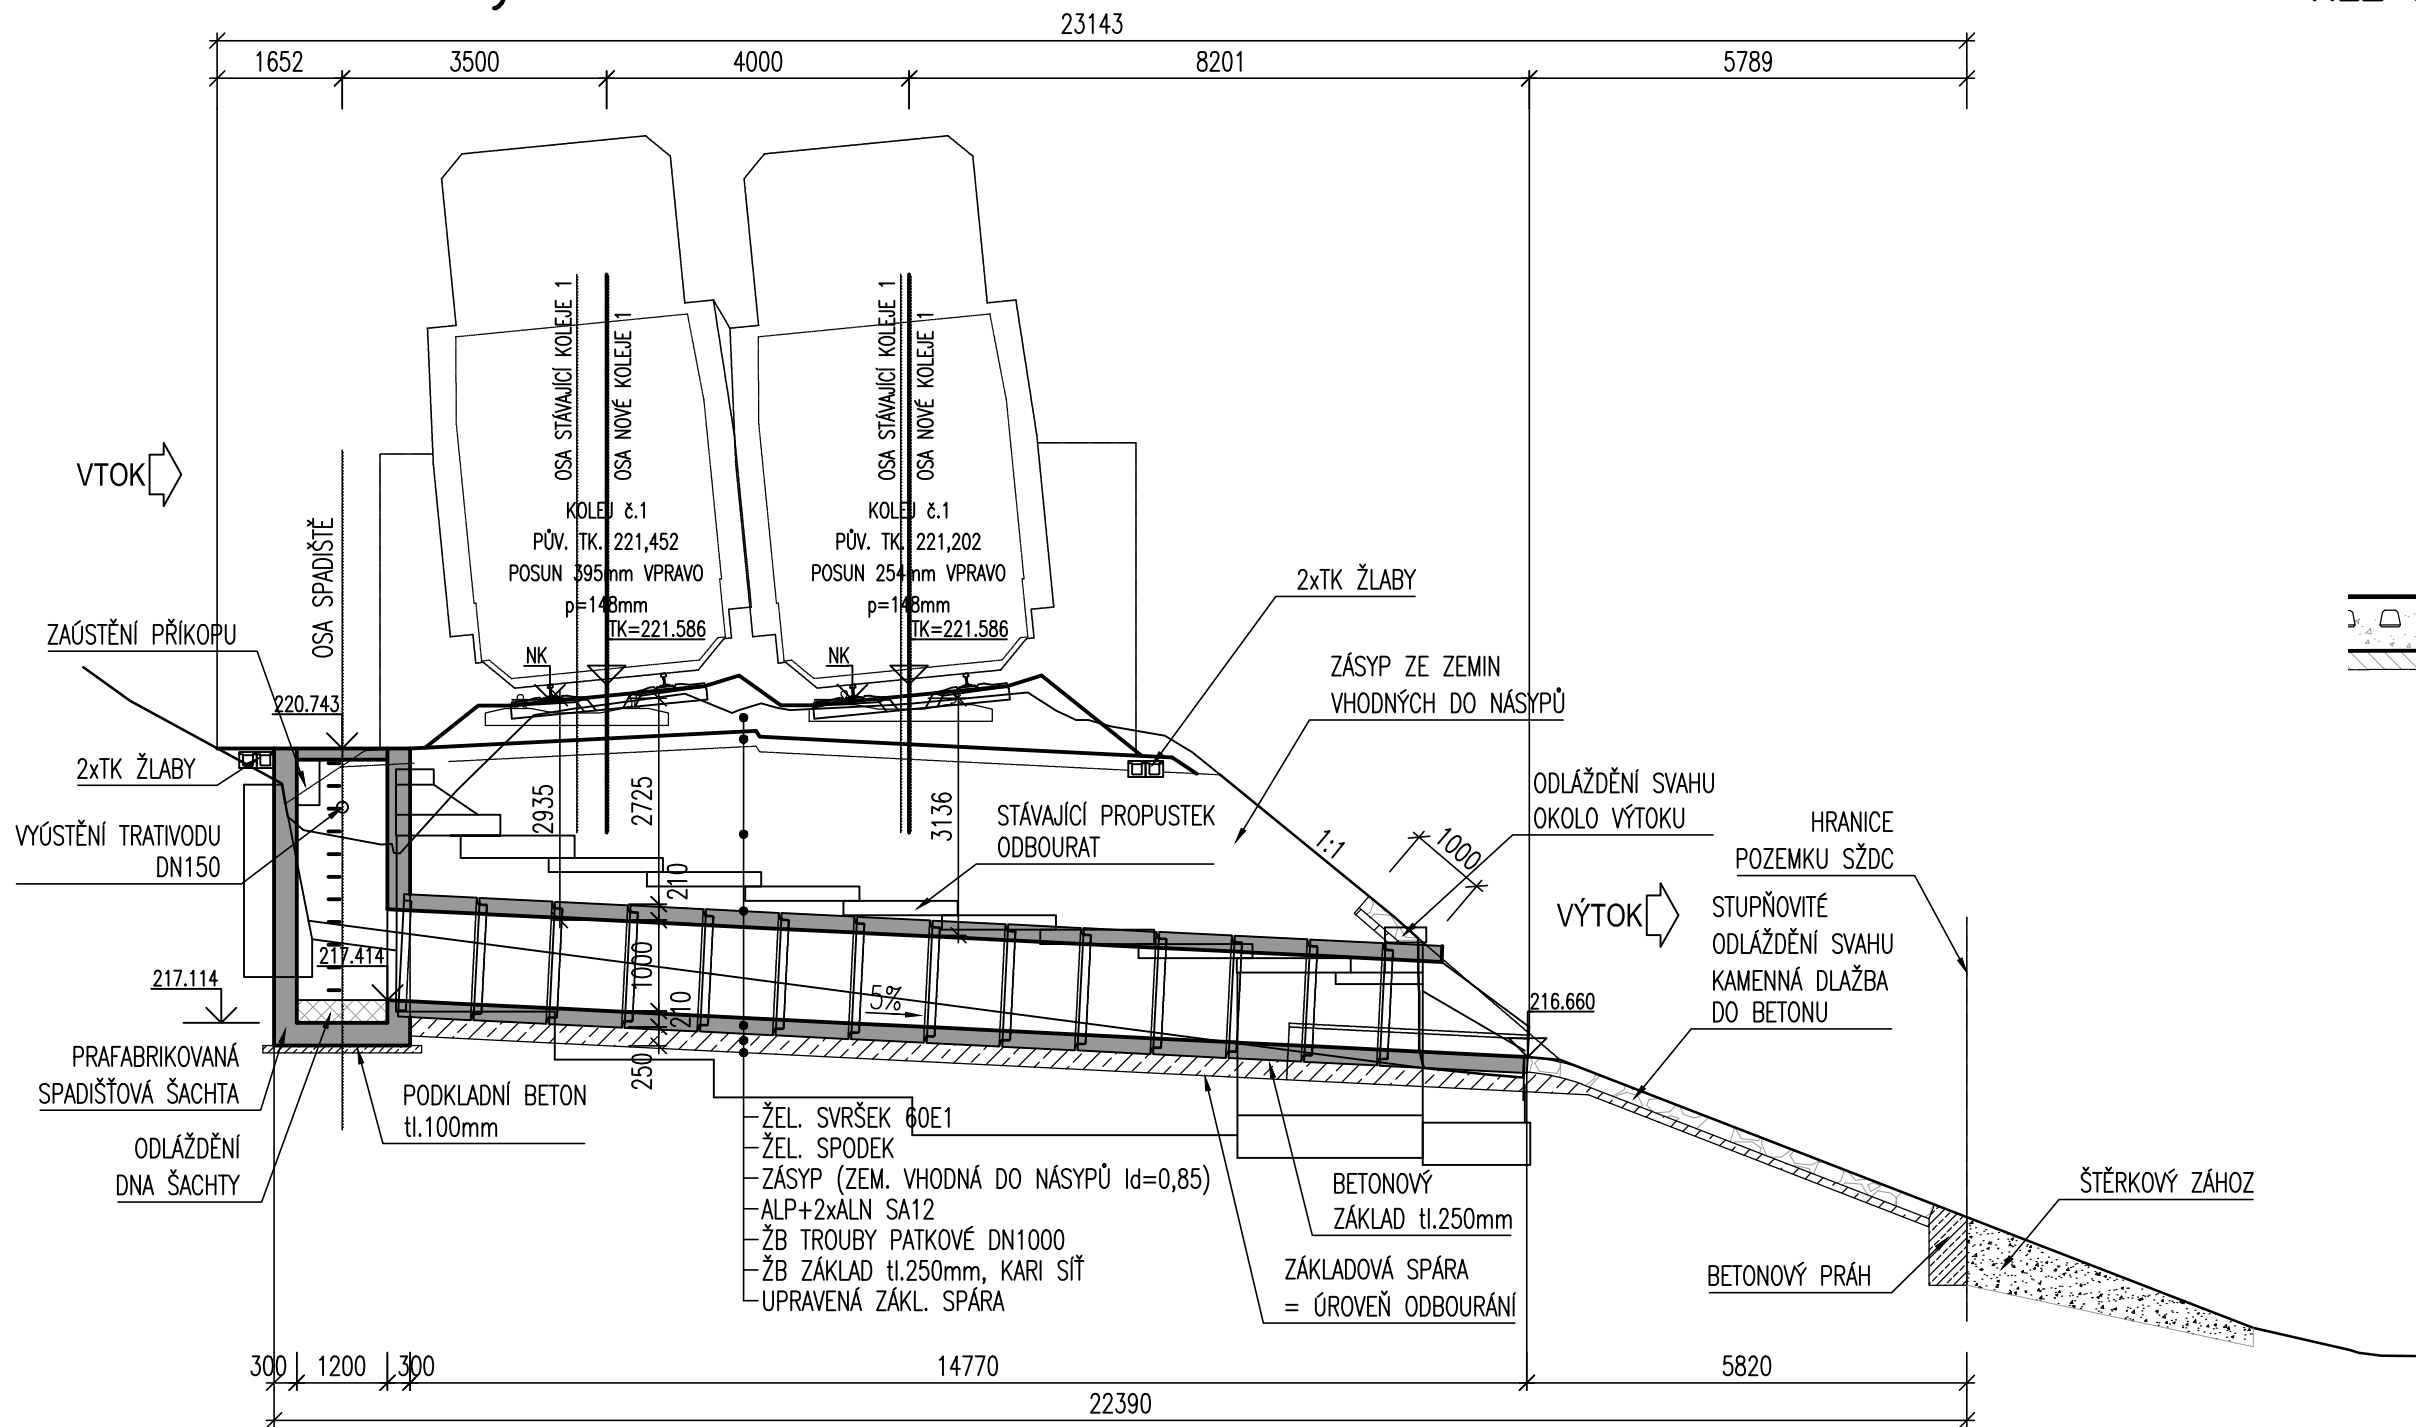

MATERIÁL:

BETON DLE ČSN EN 206-1:

- BETONOVÉ LOŽE, UKONČOVACÍ ZÁKLAD C25/30 – XA2
- ODLÁŽDĚNÍ LOM. KAMENEM C25/30 – XC2, XF1, max. průsak 35mm

VÝZTUŽ:

- NOSNÁ KONSTRUKCE B 500B
- TVRDÁ OCHRANA IZOLACE KARI SÍŤ KY80 8x8/150x150

ŘEZ PODÉLNÝ – nový stav

