

žst Beroun


Zastávka Srbsko

žst Karlštejn

hradlo Tetín

TM Karlštejn

Odbočka Lom

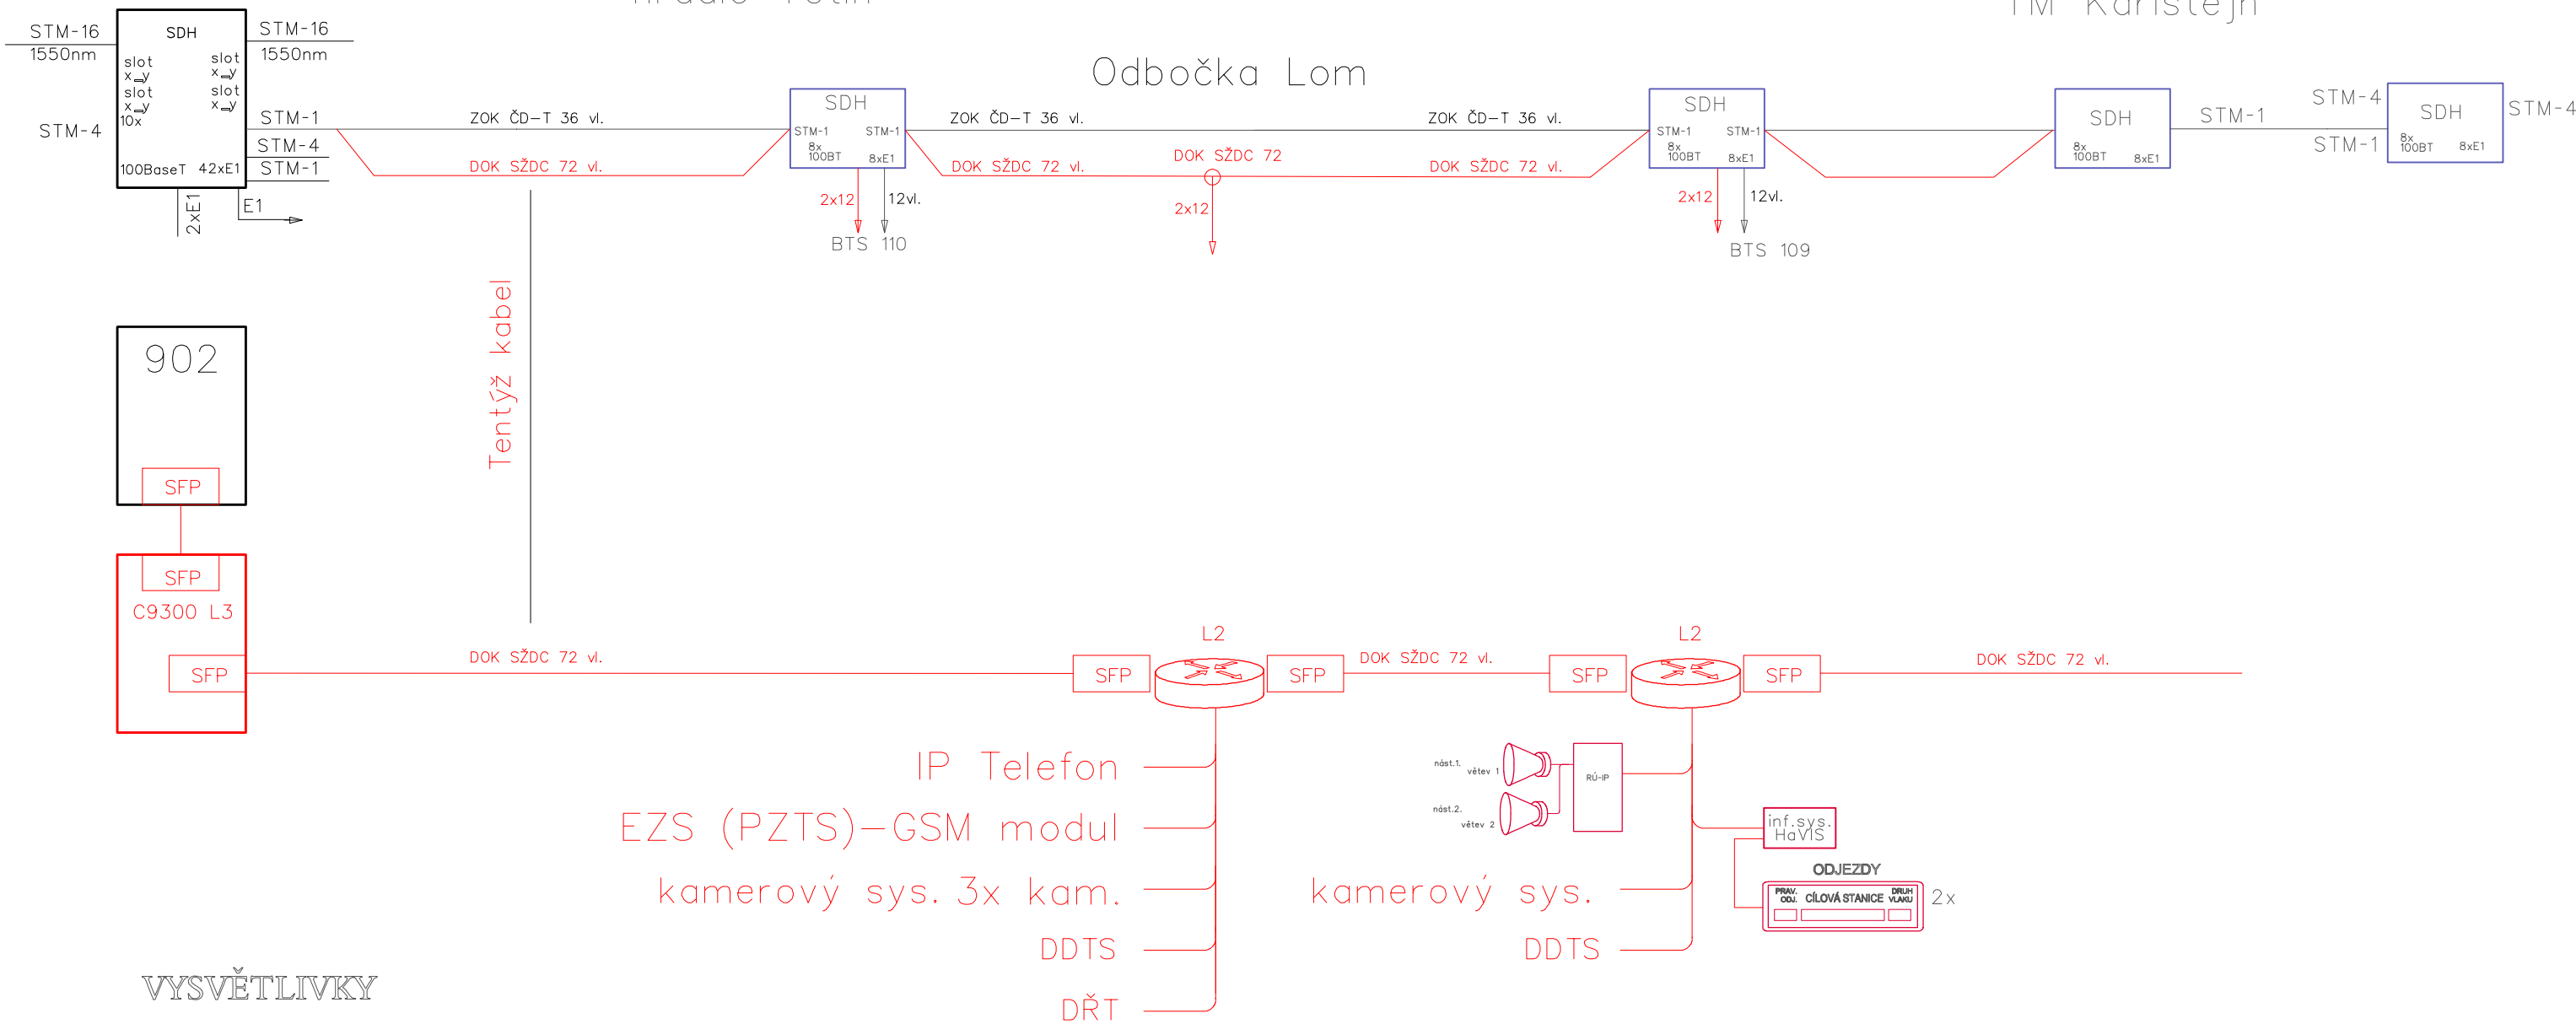

## VYSVĚTLIVKY

TZ - telefonní zapojovač



datový switch

Nově navržené sdělovací zařízení

Stávající sdělovací zařízení nebo vybudované v rámci jiných staveb

DOK SŽDC - datový kabel SŽDC

DOK ČD-T - dálkový optický kabel ČD Telekomunikace

POK - přípojný optický kabel "hybridní"



Operační program  
Doprava



Evropská unie  
Investice do vaší budoucnosti  
Fond soudržnosti

Změna:	Název změny:	Datum:	Provedl:	Podpis:
Investor:		kontaktní adresa:		
		Správa železniční dopravní cesty, státní organizace		
Dílažďená 1003/7		Dílažďená 1003/7		
110 00 Praha 1		110 00 Praha 1		
METROPROJEKT Praha a.s.		Hlavní projektant:		Souprava číslo:
nám. I. P. Pavlova 2/1786				
120 00 Praha 2				
generální ředitel: Ing. David Krása				
tel.: +420 296 154 105				
www.metroprojekt.cz				
info@metroprojekt.cz				
HIP: Ing. Petr Hofman		Podpis:		
tel.: +420 296 154 115				
Garant profese:		Název a účel díla:		
Ing. Jakub Vojtěch		OPTIMALIZACE TRATI		
Stupeň: PŘÍPRAVNÁ DOKUMENTACE STAVBY		KARLŠTEJN (mimo) – BEROUN (mimo)		
Zpracovatelství útvar:		Název části díla:		
Signal Projekt s.r.o.		Železniční sdělovací zařízení		D.2
121 - Sdělovací oddělení Brno				
Vedoucí útvaru:		Podpis:		
Bc. Jaroslav Machain				
Odpovědný projektant:		Podpis:		
Bc. Jaroslav Machain				
Vypracoval:		Podpis:		
Bc. Jaroslav Machain				
Kontroloval:		Podpis:		
Bc. Jakub Kalina				
Skart. znak:		Datum:		
V20/2040		06/2019		
Počet formátů:		Měřtko:		
3xA4				
IČD:		17		
7171		04		
02		00		
000				
Složka:				
Číslo příl.:				
3				