



ŘEZ PODÉLNÝ – stávající stav

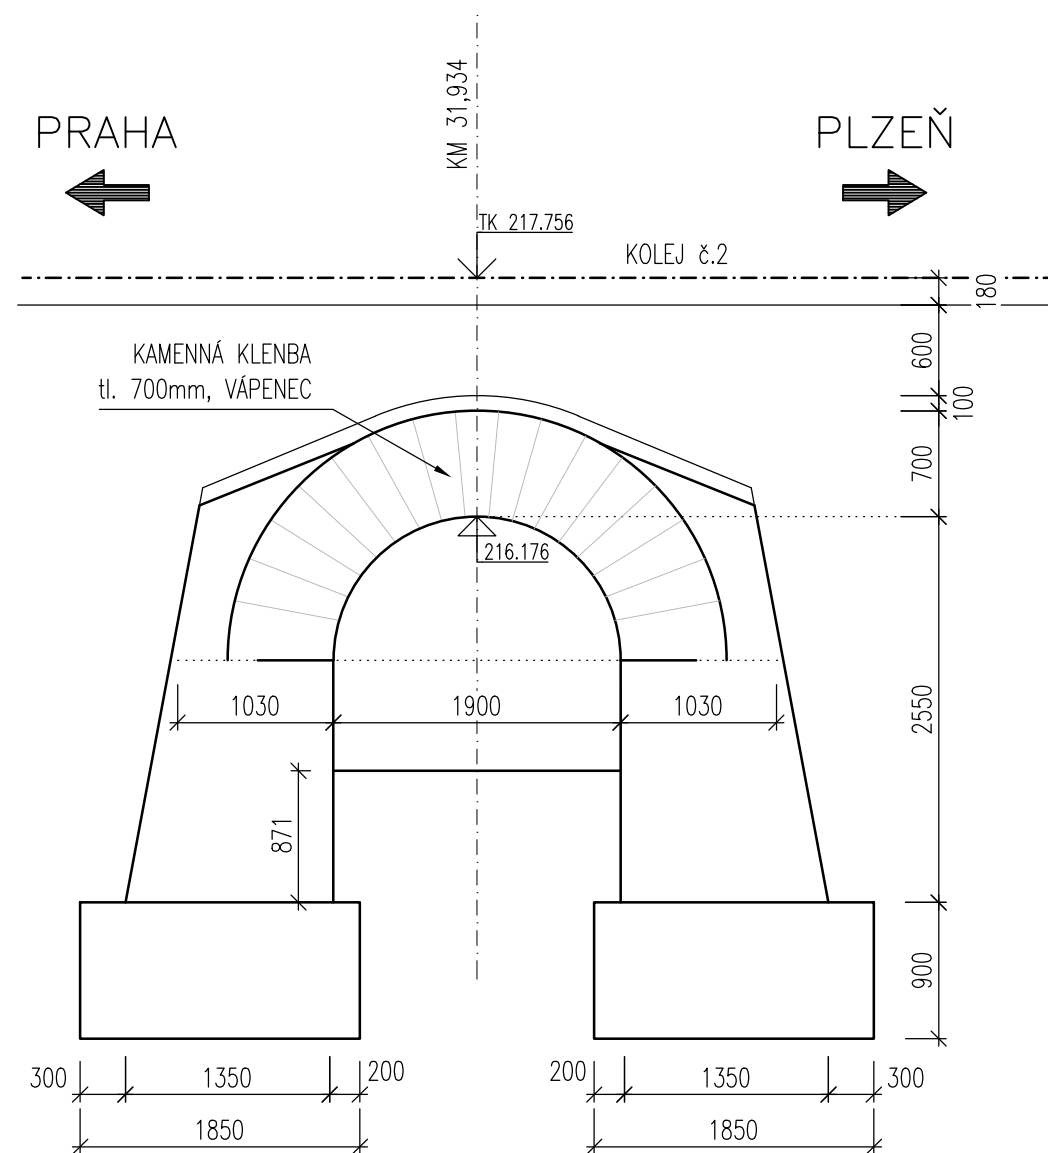

ŘEZ PŘÍČNÝ – stávající stav

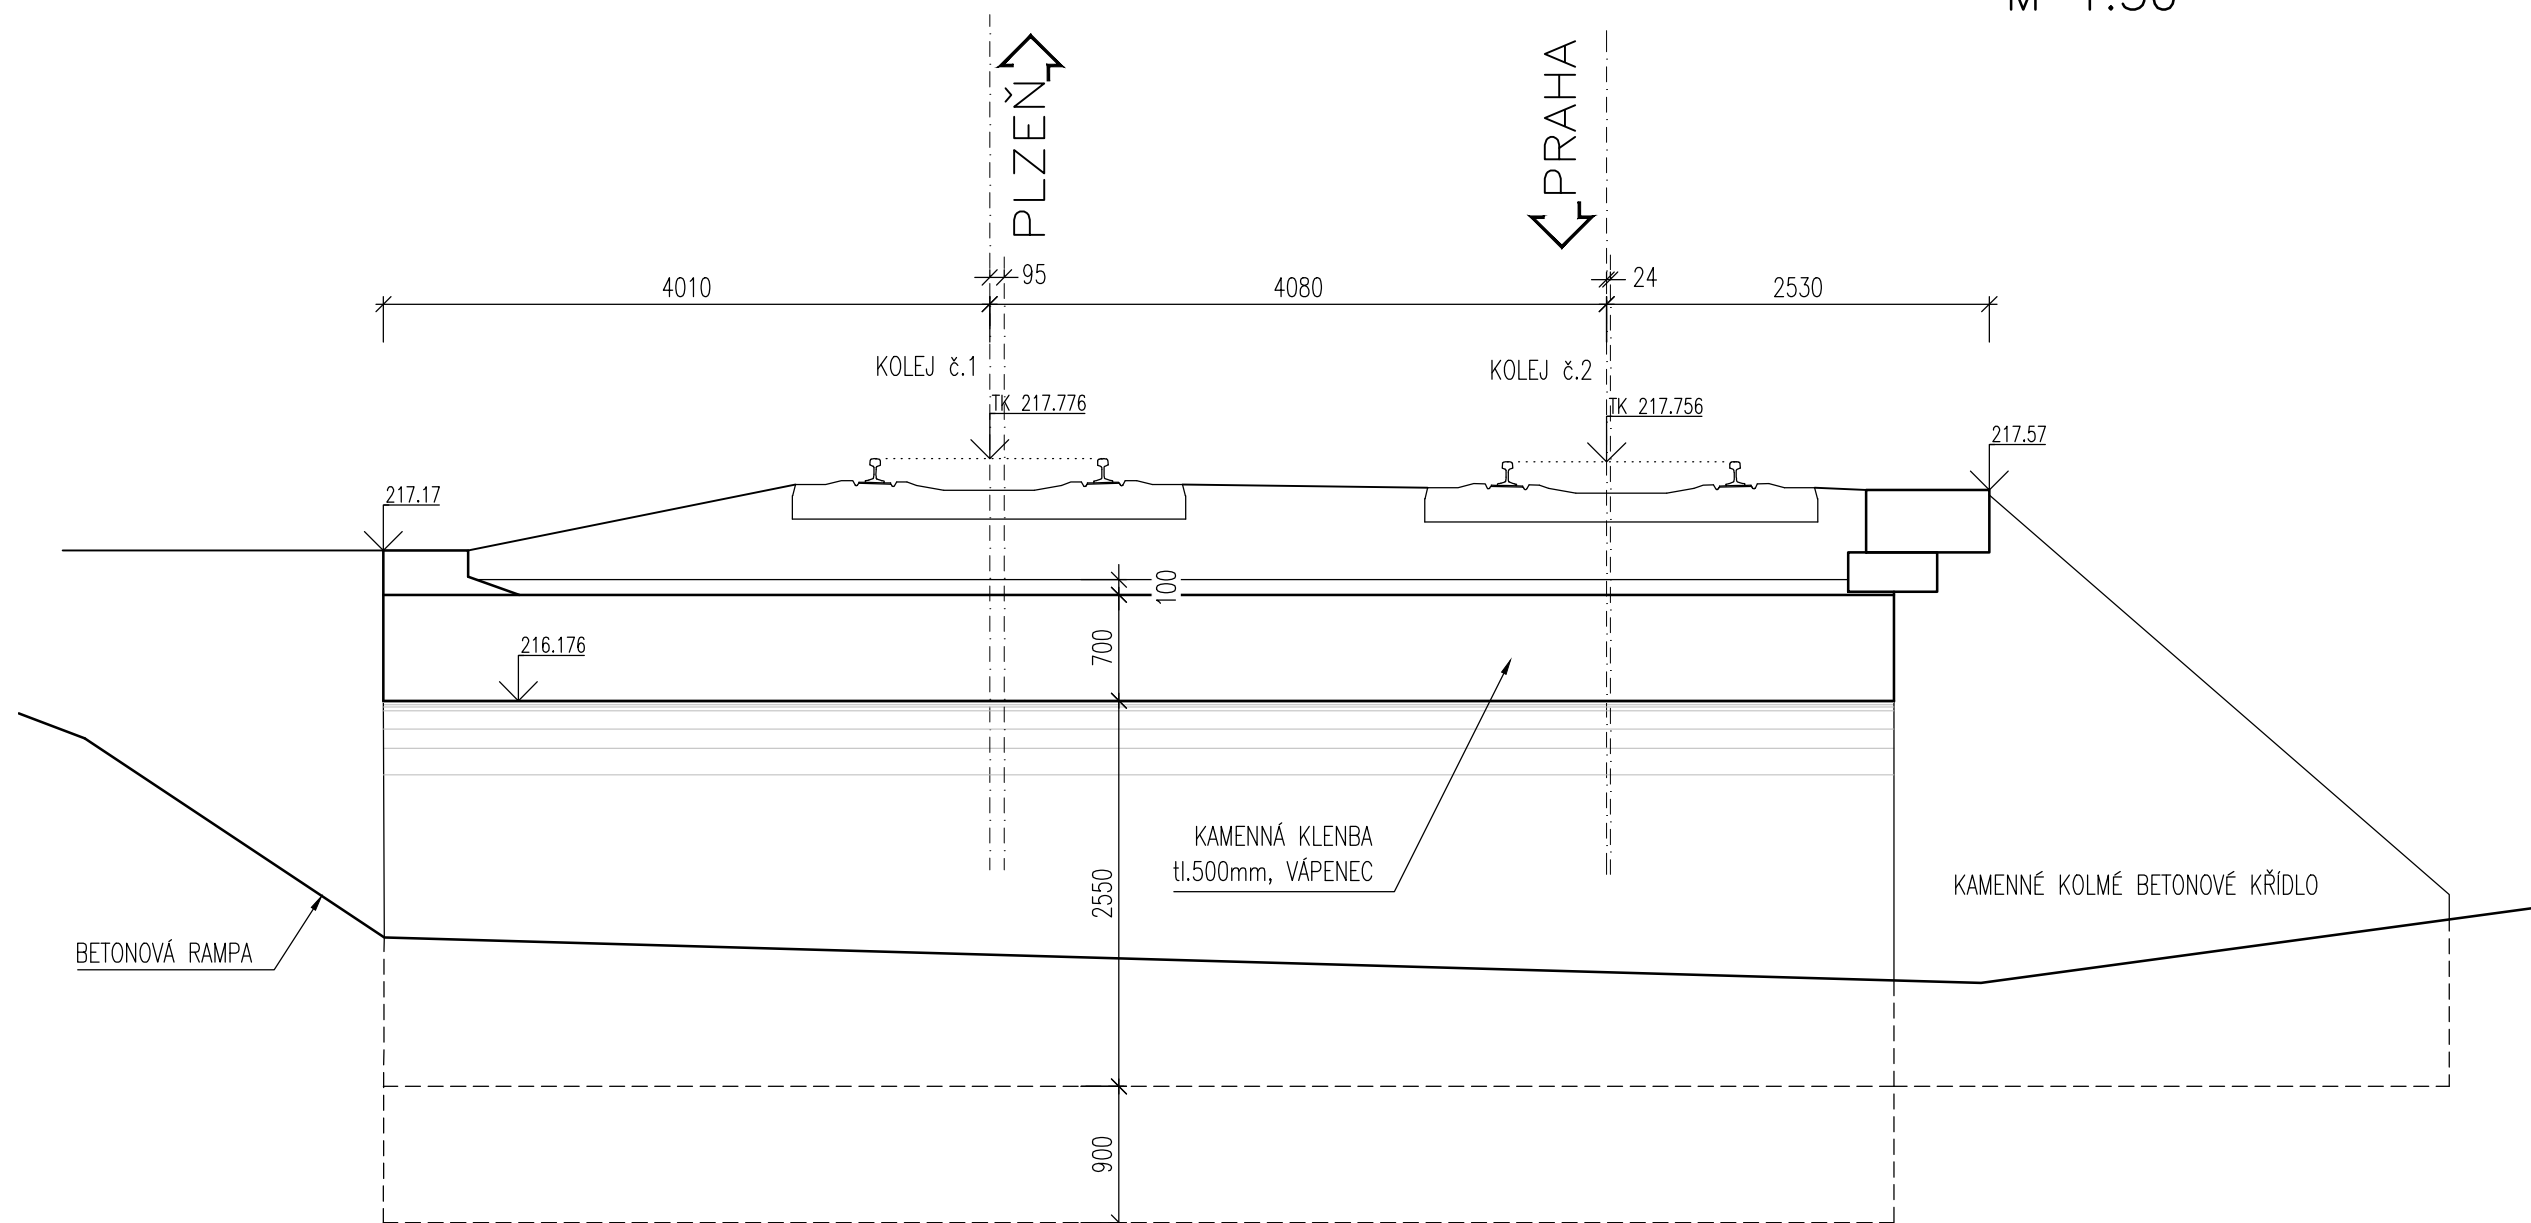

PROPUSTEK V EV. KM 31,934

ŘEZY – stávající stav

M 1:50