


PROPUSTEK V EV. KM 32,458

ŘEZY – stávající stav

M 1:50

PŘÍČNÝ ŘEZ – stávající stav

PODÉLNÝ ŘEZ – stávající stav

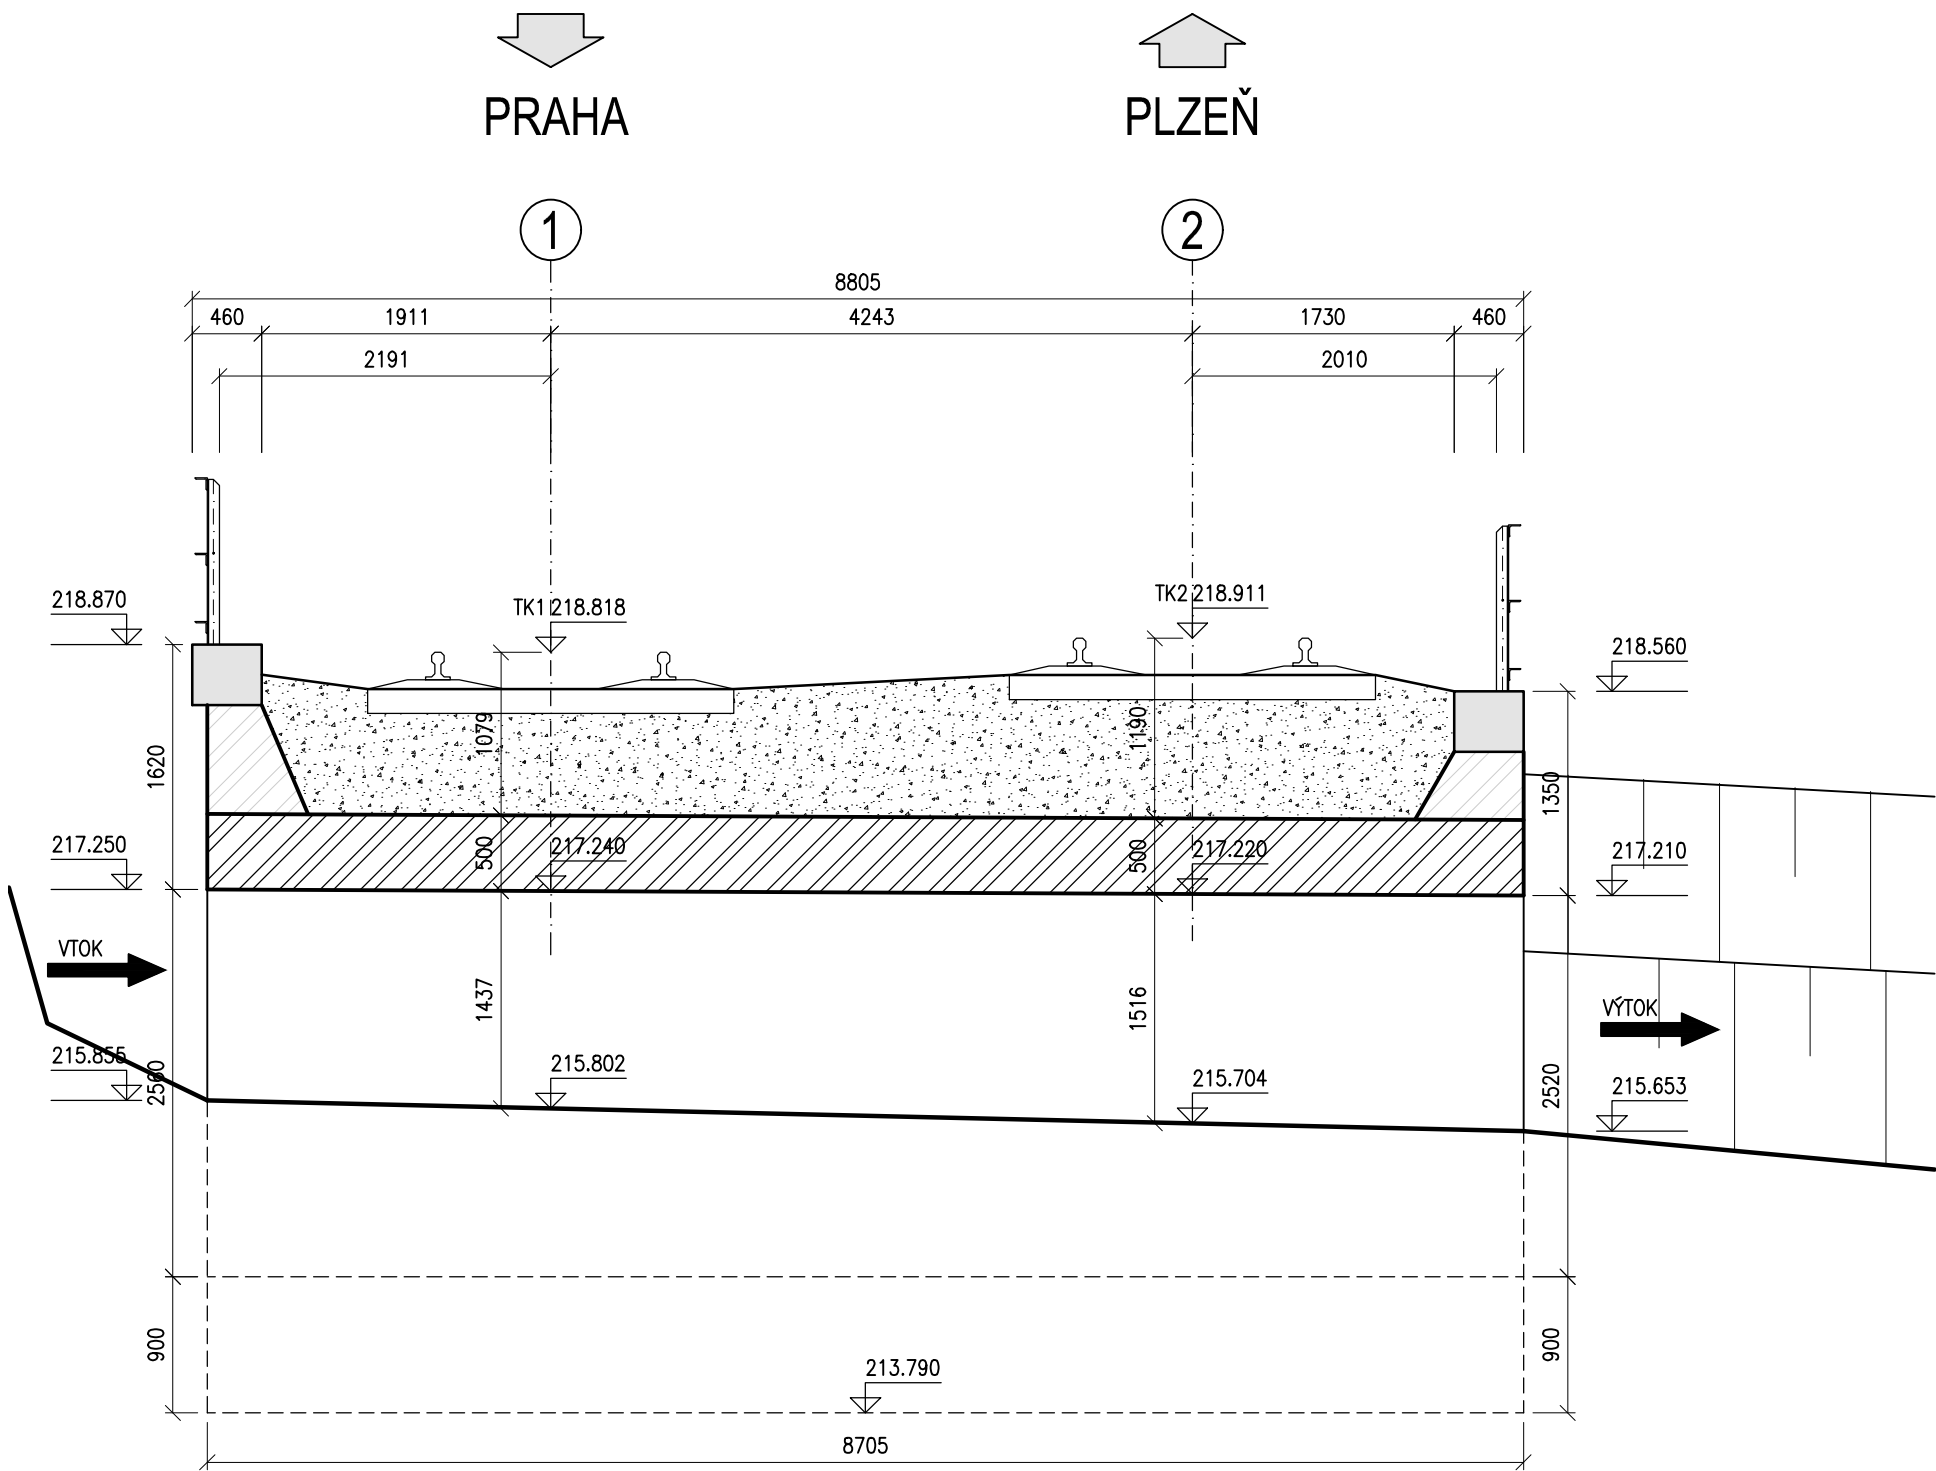

PRAHA

PLZEŇ

