



ŘEZ PODÉLNÝ – stávající stav

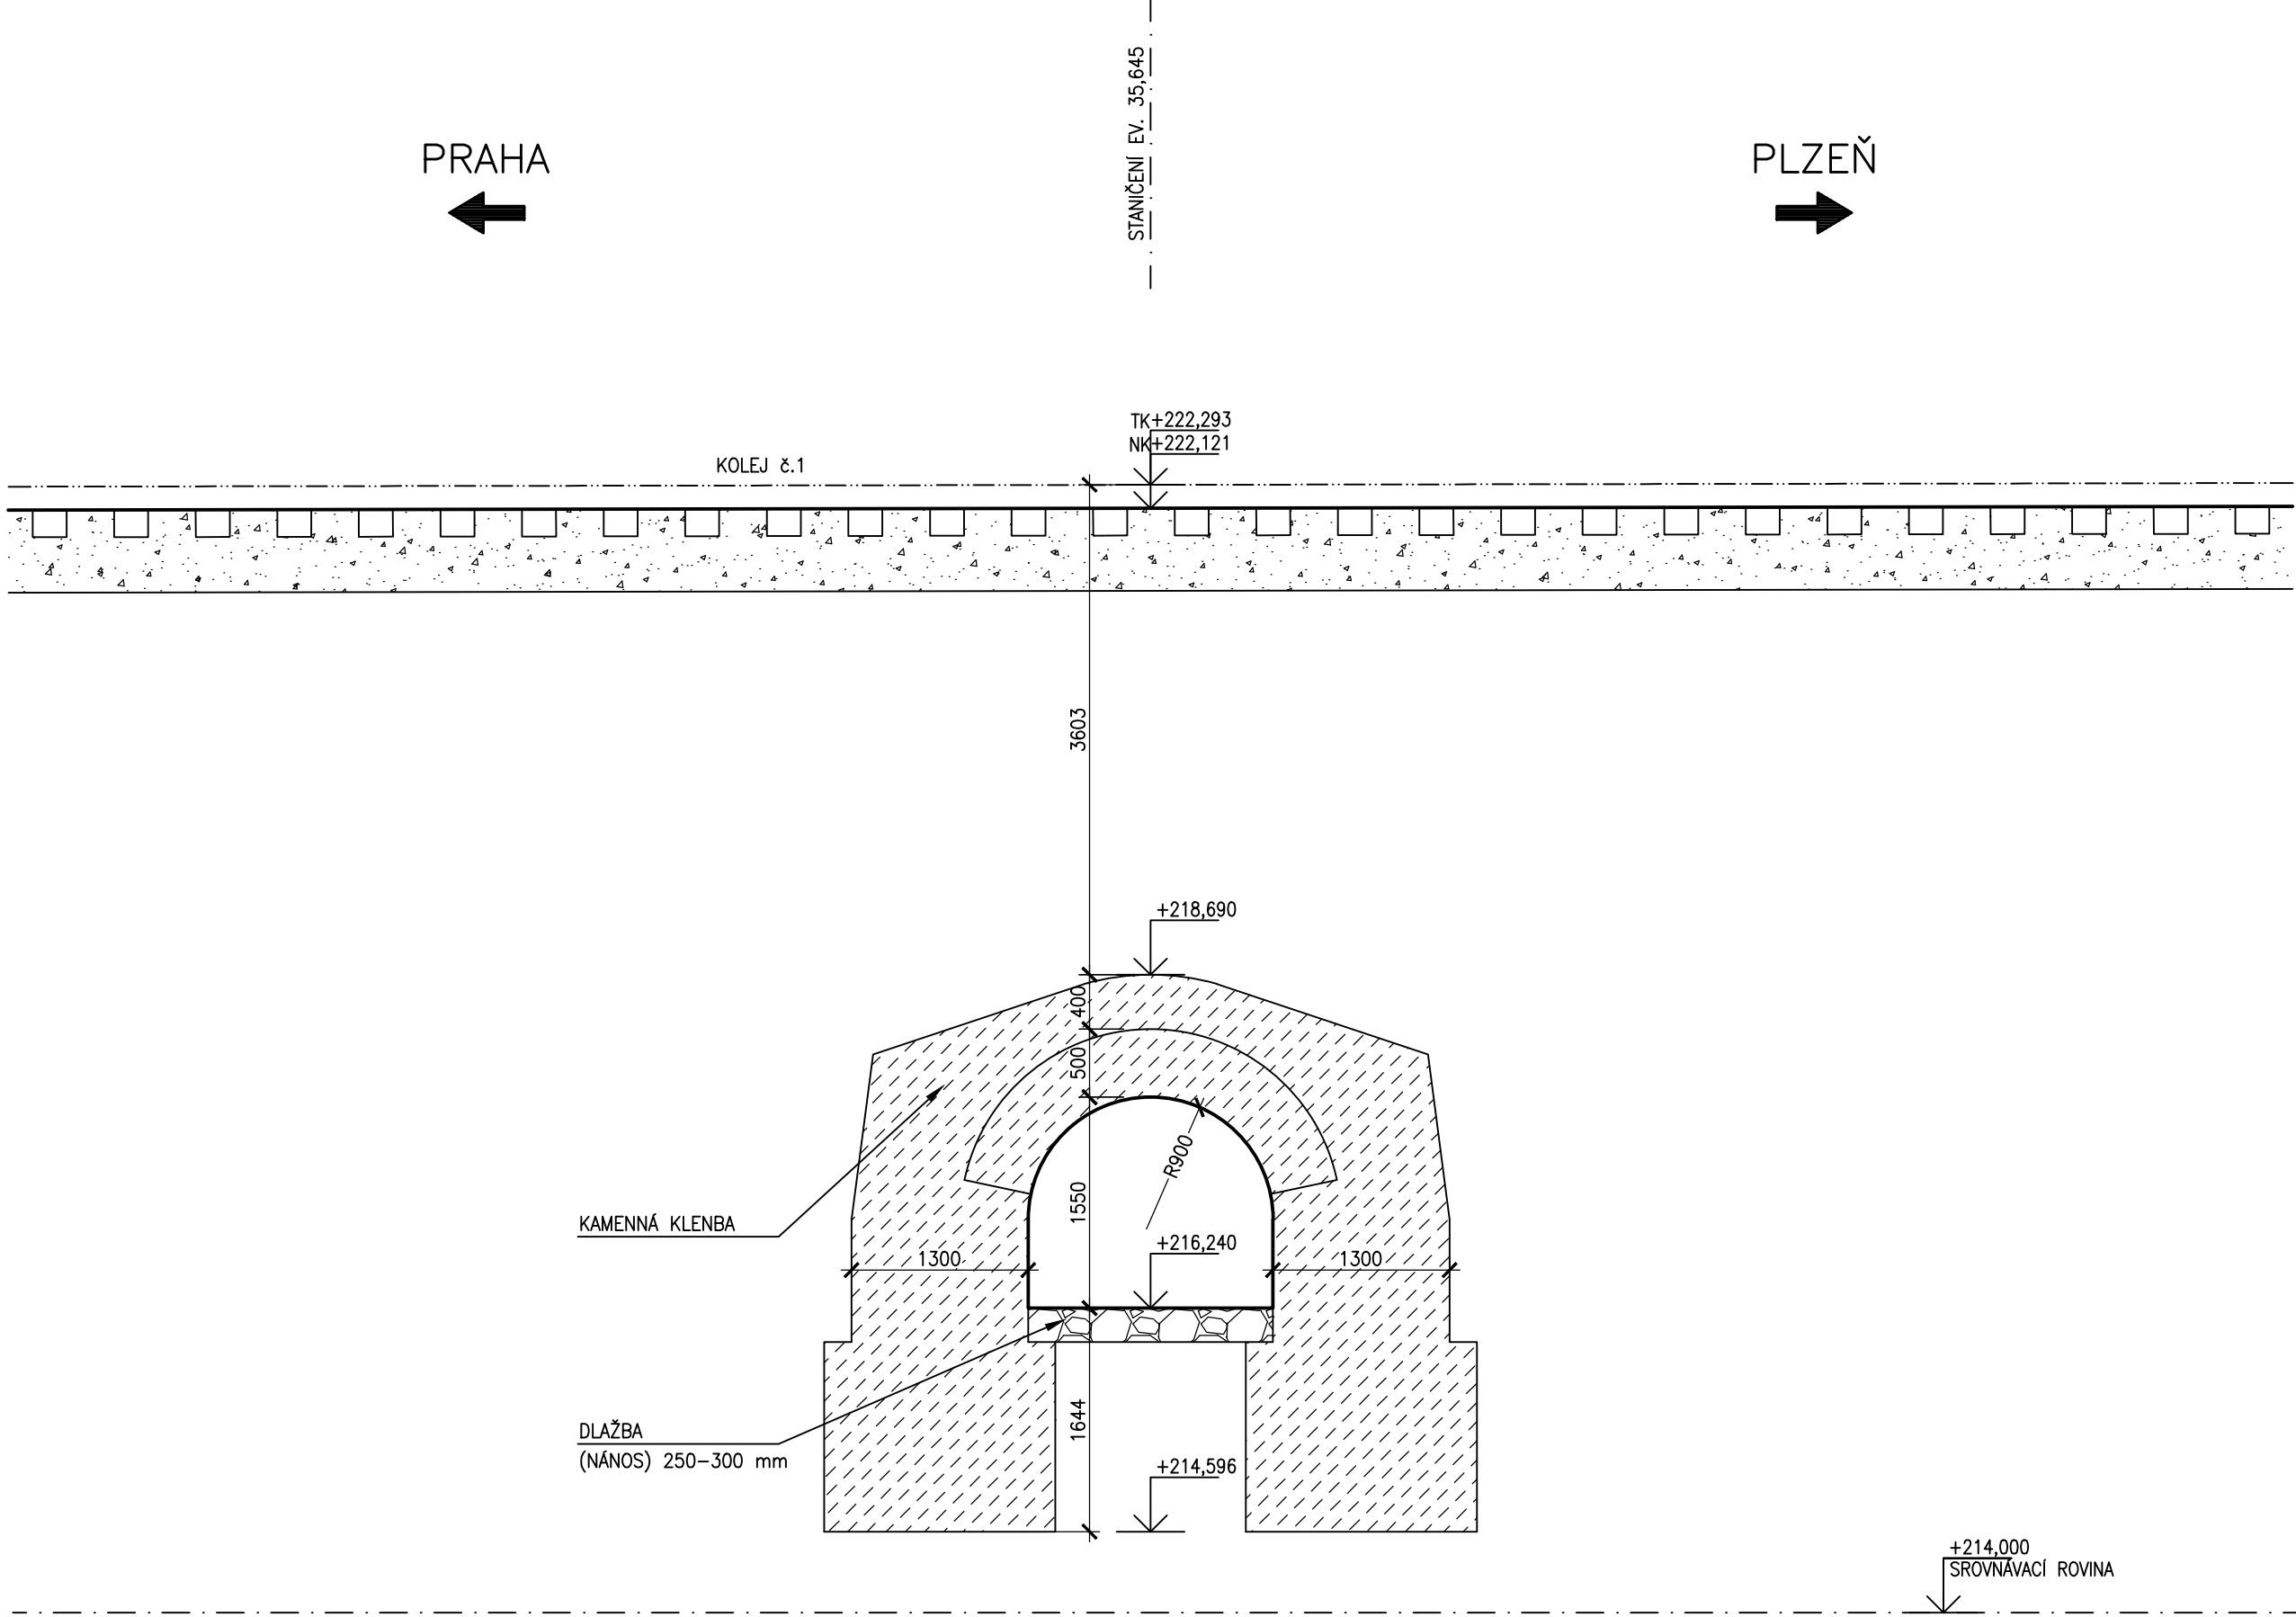

ŘEZ PŘÍČNÝ – stávající stav

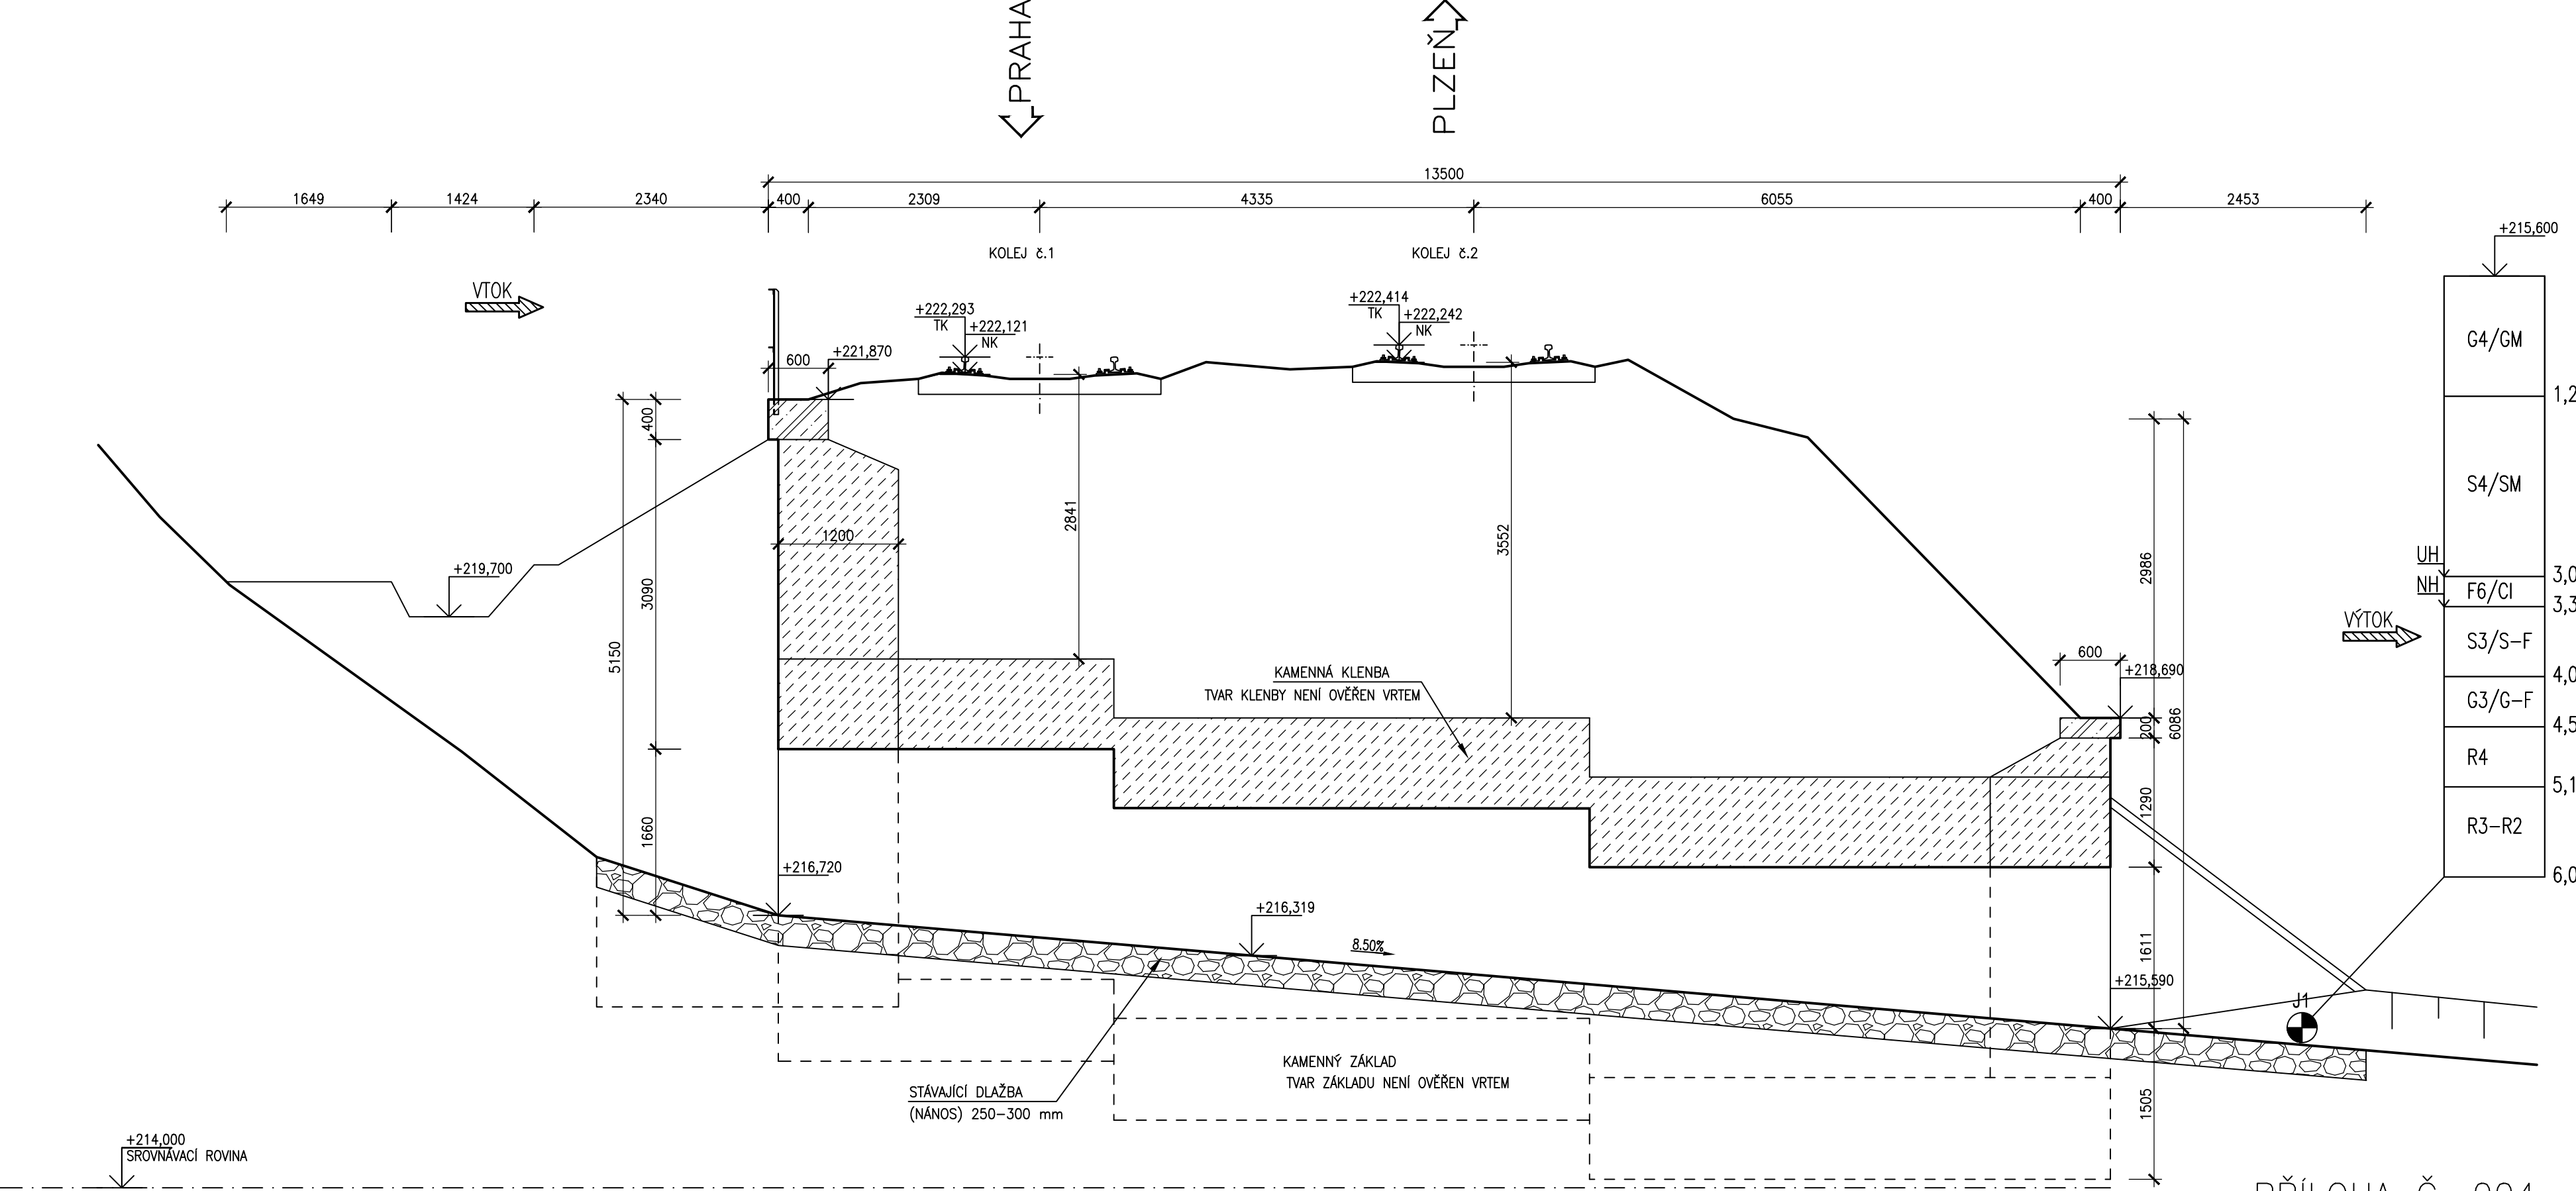

PROPUSTEK V EV. KM 35,645
ŘEZY – stávající stav
M 1:50