


ROUDNICE N.L.

Technologická
budova

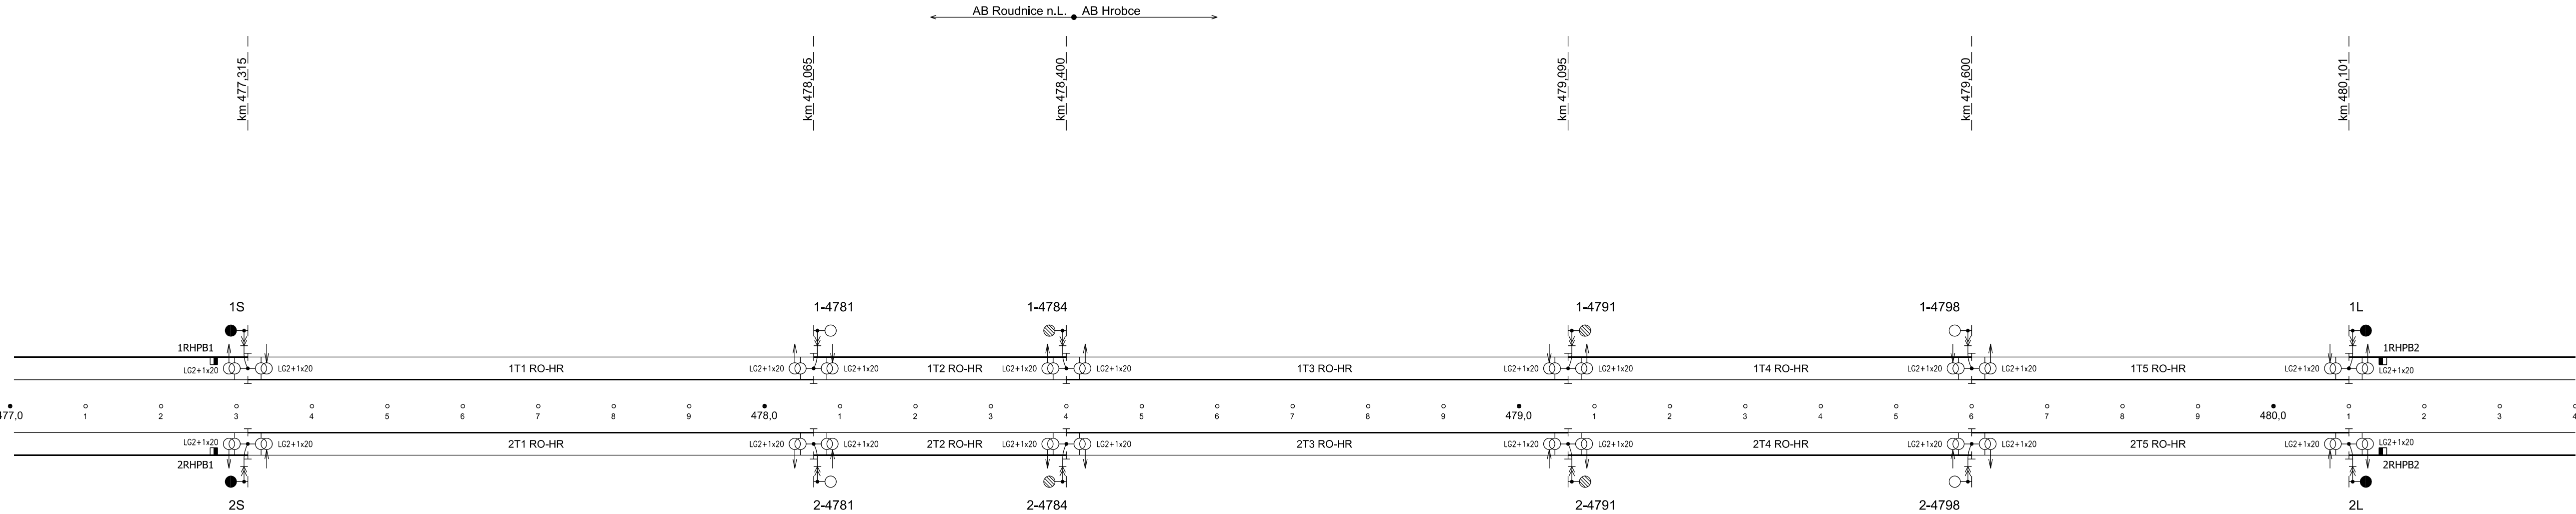

HROBCE

Technologická
budova

Přehled kolejových obvodů Roudnice n.L. - Hrobce									
Název KO	délka KO [m]	výstroj KO v SÚ Roudnice n.L.				výstroj KO v SÚ Hrobce			
		napájecí konec		reléový konec		napájecí konec		reléový konec	
		vzdálenost [m]	počet sdružených žil	vzdálenost [m]	počet sdružených žil	vzdálenost [m]	počet sdružených žil	vzdálenost [m]	počet sdružených žil
1. kolej									
1T1 RO-HR	750	900	2	1700	1				
1T2 RO-HR	335	1700	2	2060	2				
1T3 RO-HR	695					2740	3	3830	2
1T4 RO-HR	505					2250	3	2740	2
1T5 RO-HR	501					1720	2	2250	2
2. kolej									
2T1 RO-HR	750	890	2	1690	1				
2T2 RO-HR	335	1700	2	2050	2				
2T3 RO-HR	695					2730	3	3820	2
2T4 RO-HR	505					2240	3	2730	2
2T5 RO-HR	501					1710	2	2240	2

Přehled počítacích bodů Roudnice n.L. - Hrobce			
počítací bod	připojený do	celková délka připojení [m]	je součástí kolejového úseku
1RHPB1	SÚ Roudnice n.L.	900	1T0 RO-HR
2RHPB1	SÚ Roudnice n.L.	890	2T0 RO-HR
1RHPB2	SÚ Hrobce	1720	1T0 RO-HR
2RHPB2	SÚ Hrobce	1710	2T0 RO-HR

Přehled kolejových úseků s počítací náprav		
kolejový úsek	počítací body	
1T0 RO-HR	1RHPB1	1RHPB2
2T0 RO-HR	2RHPB1	2RHPB2