



PŮDORYS
M 1:100

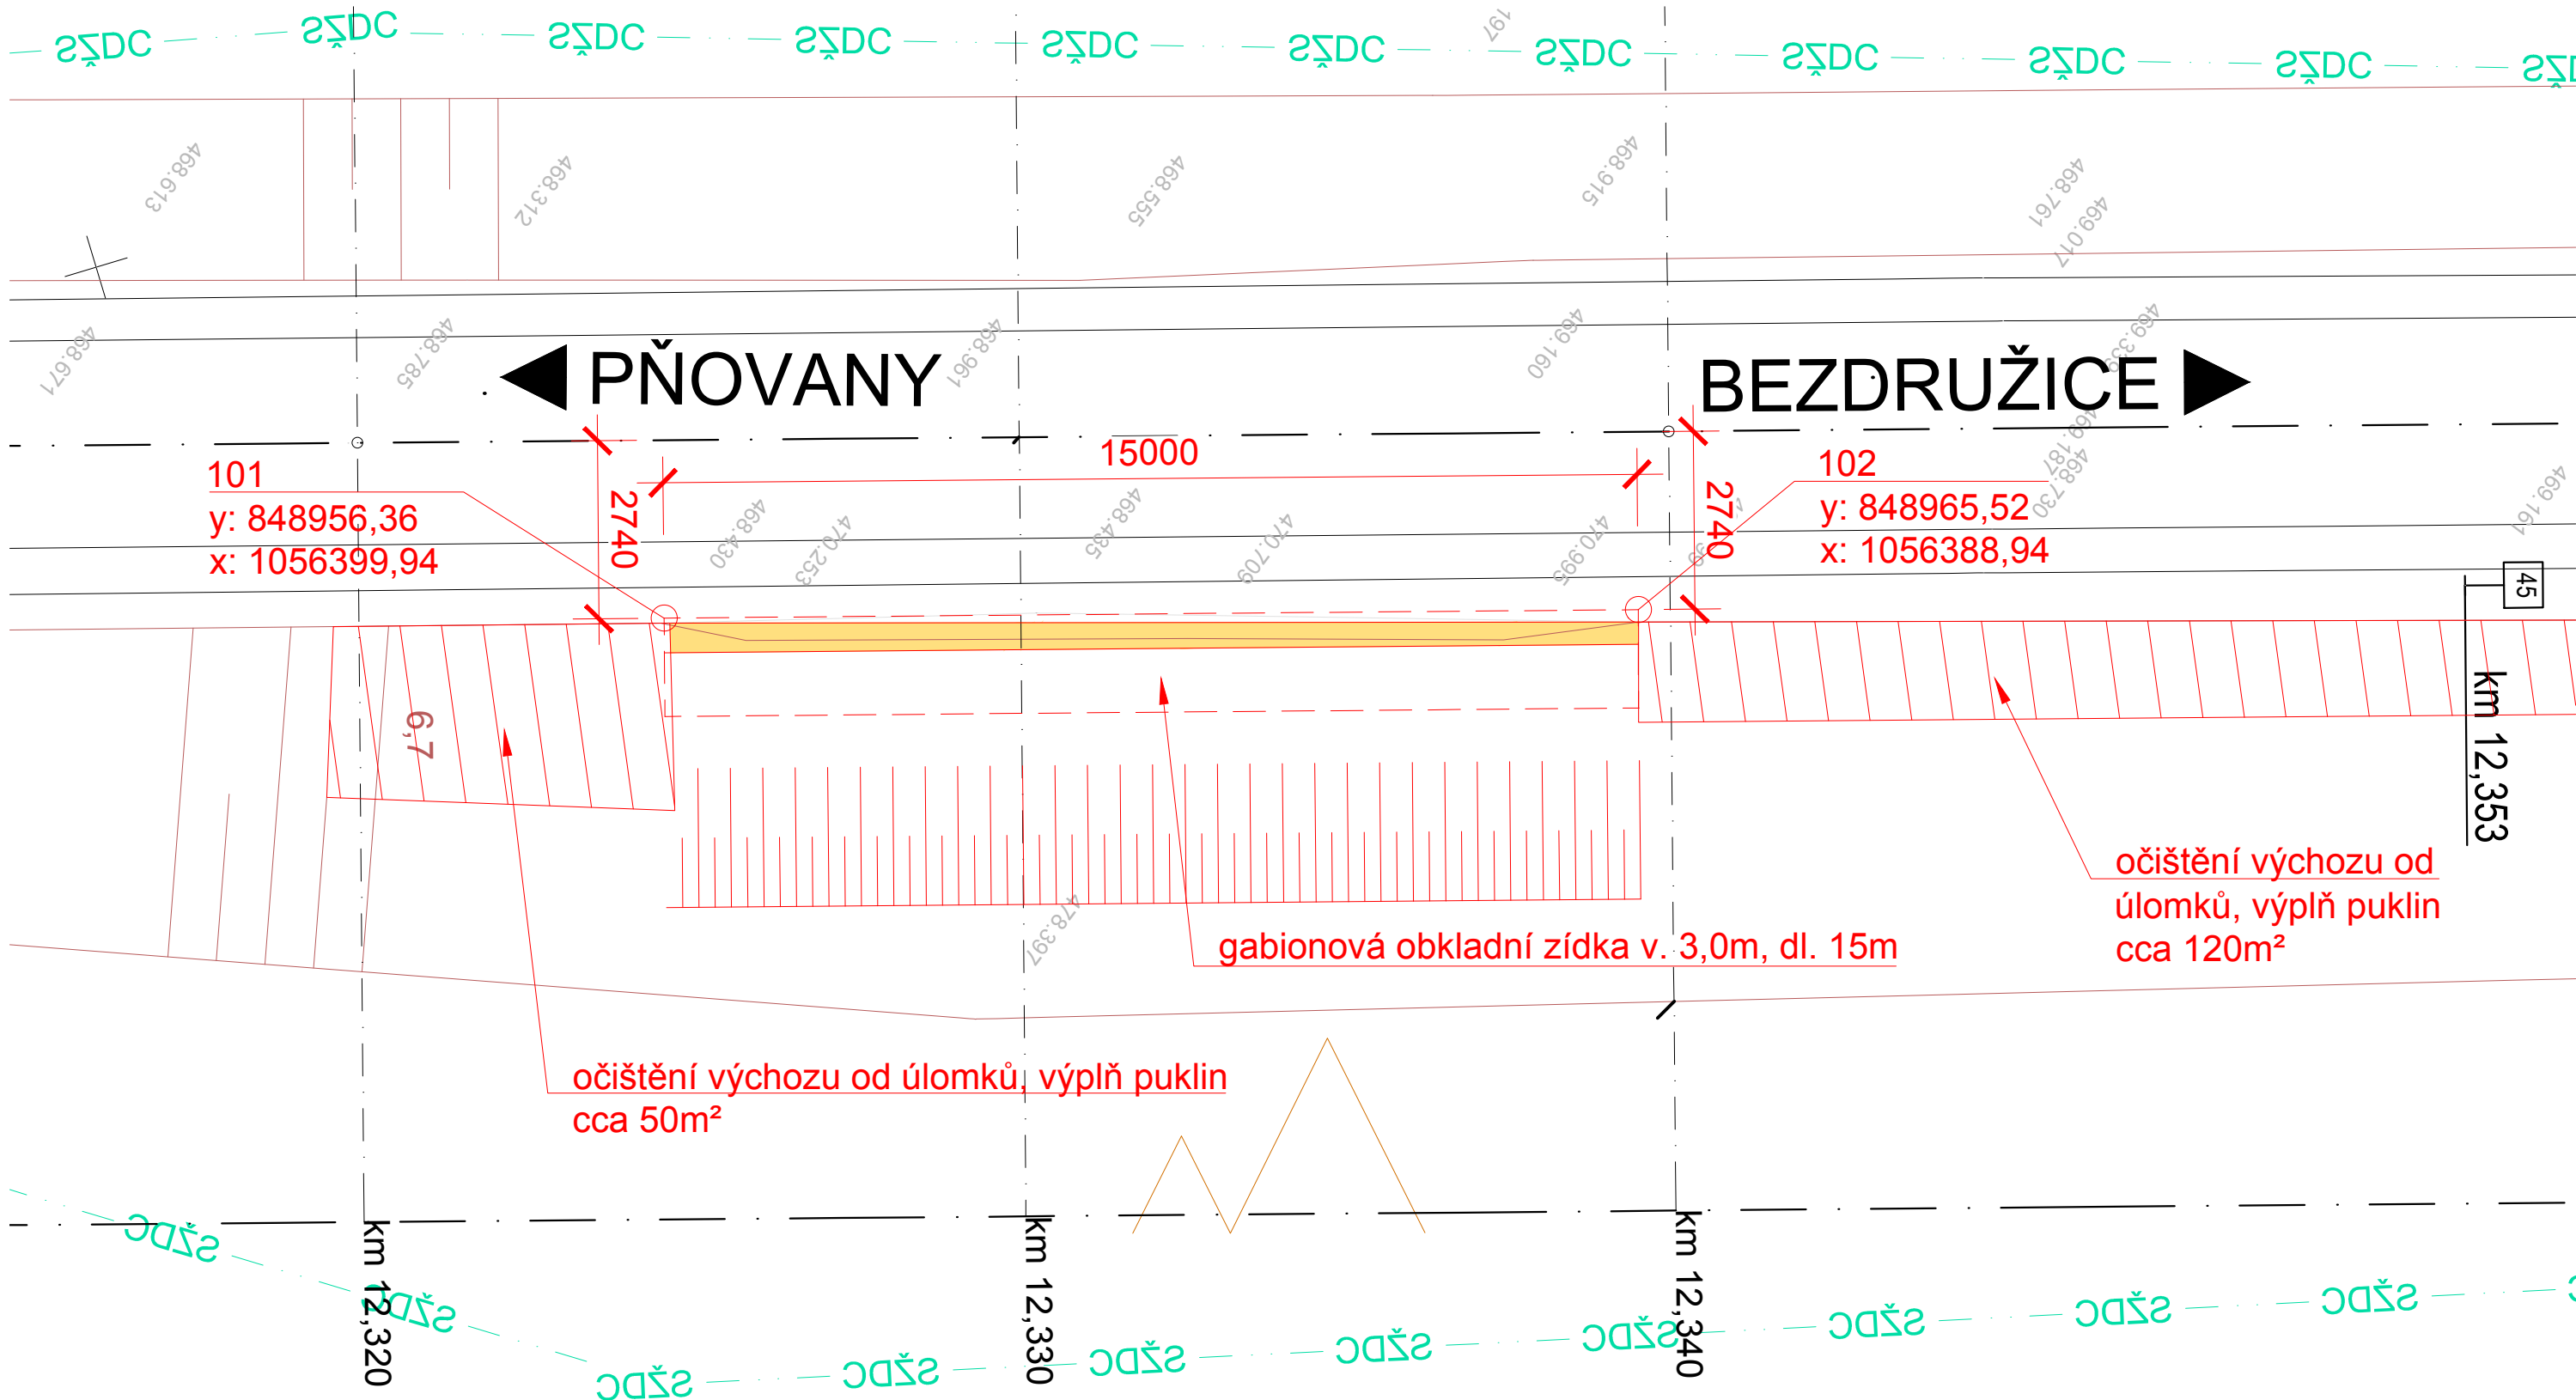


SOUŘADNICOVÝ SYSTÉM: S-JTSK
VÝŠKOVÝ SYSTÉM: Bpv

PŘÍČNÝ ŘEZ
M 1:50

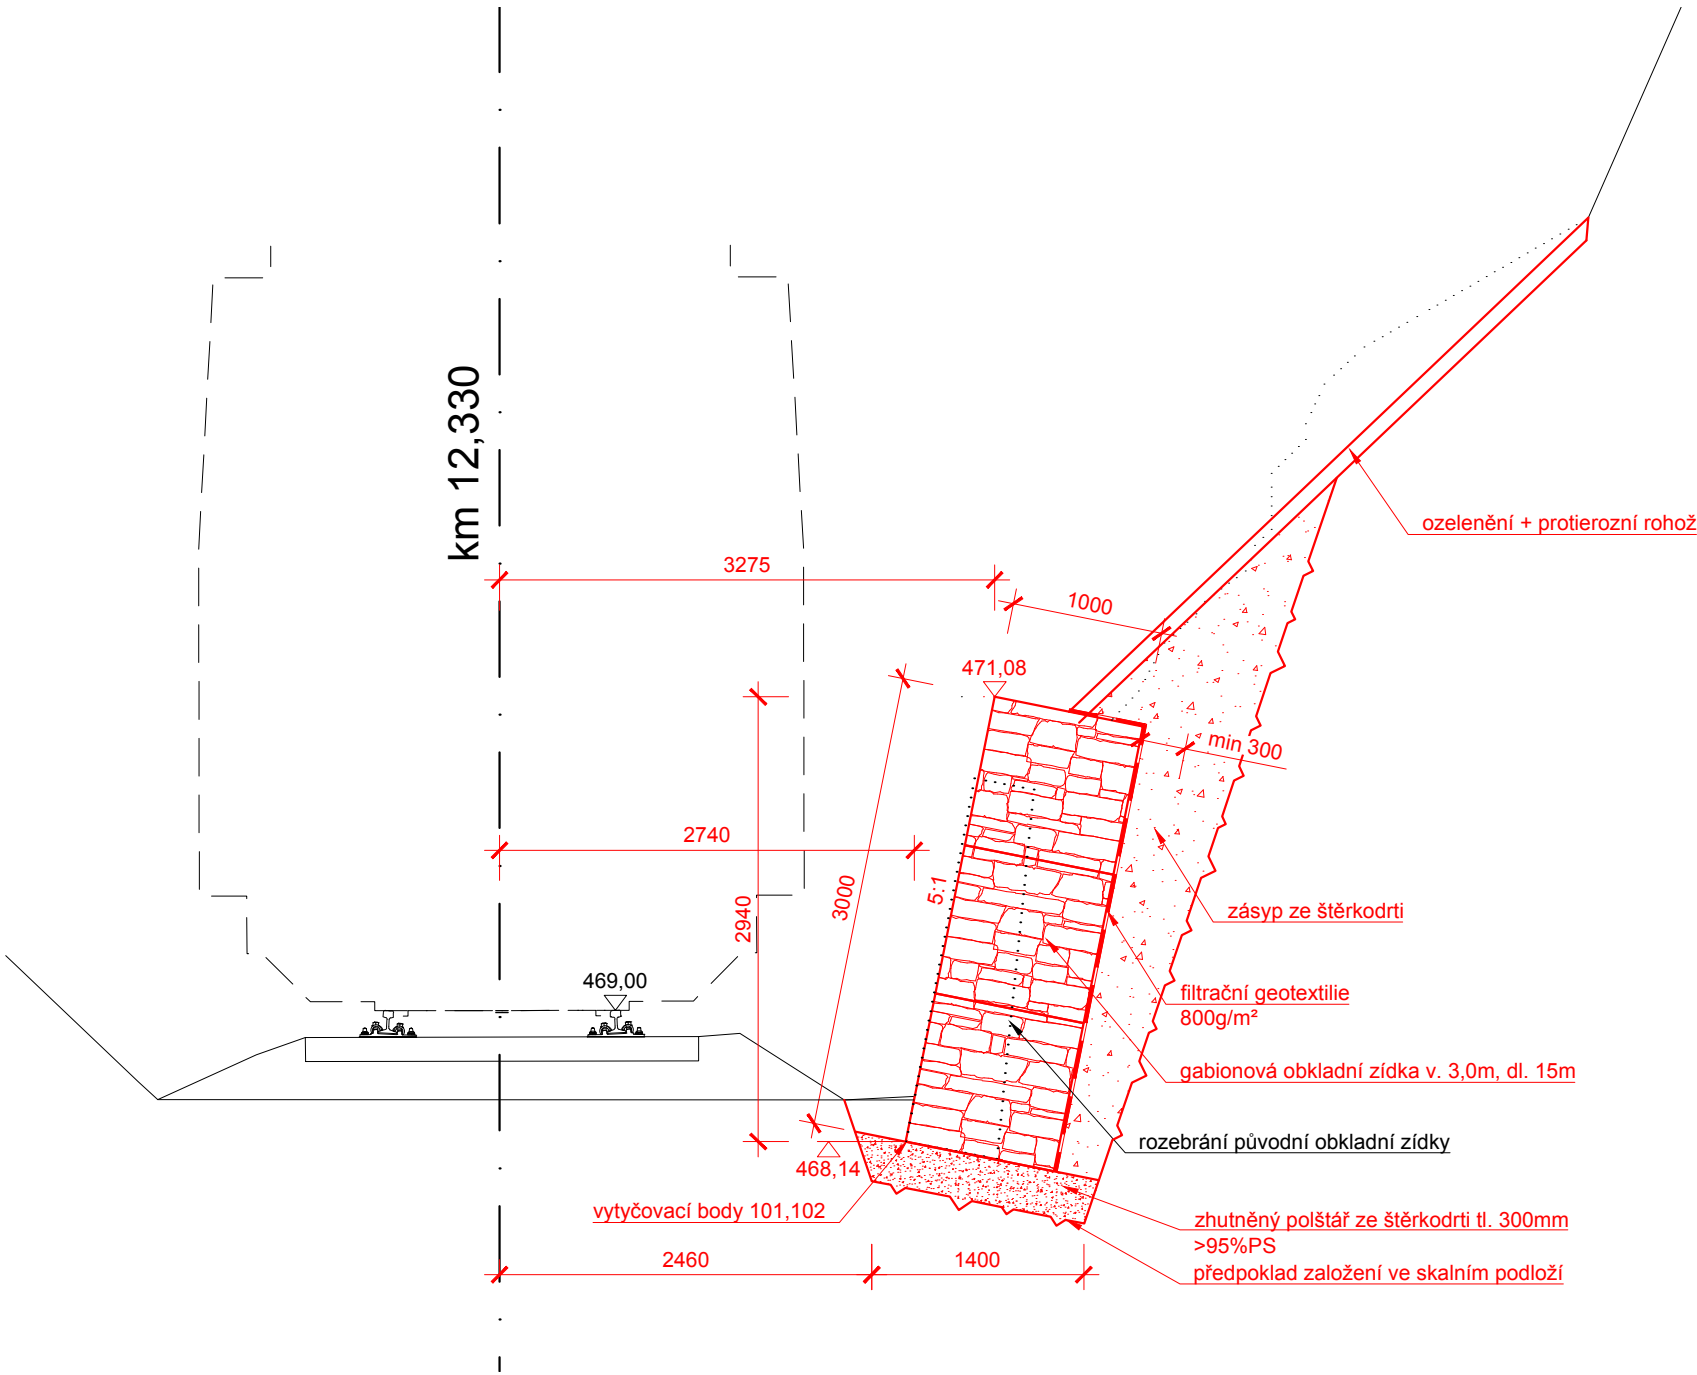

POHLED
M 1:100

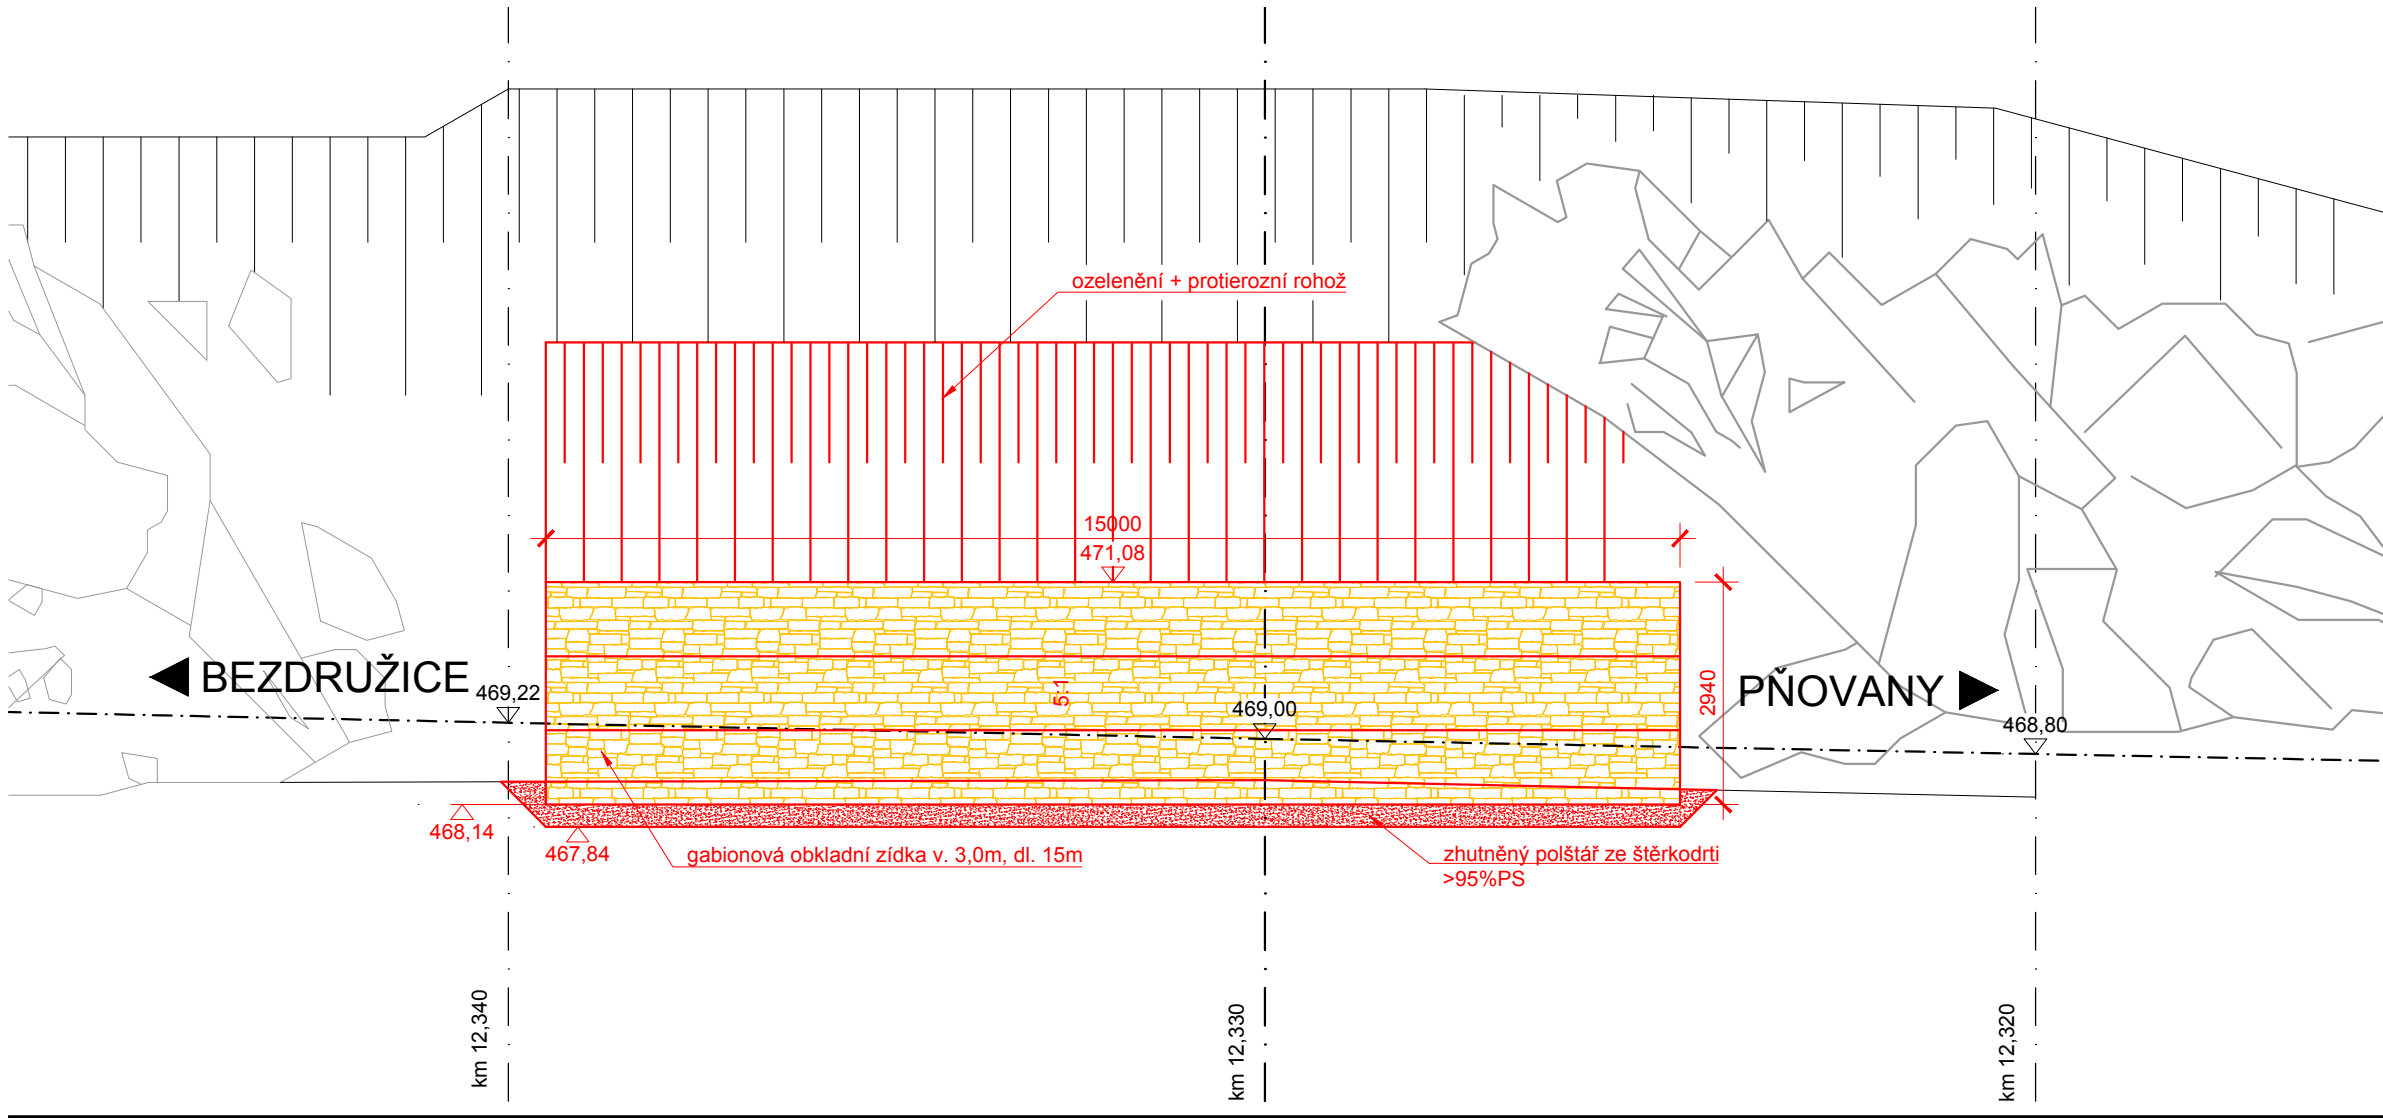

VYTYČOVACÍ BODY:

101
Y: 848956,36
X: 1056399,94
Z: 468,14

102
Y: 848965,52
X: 1056388,94
Z: 468,14

STAVBA: Zvýšení stability skalních masivů na trati Pňovany - Bezručice				
OBJEDNATEL: Správa železniční dopravní cesty, s.o.				
		Dílaždná 1003/7 110 00 Praha 1		
	DIPONT s.r.o., projektová a inženýrská činnost Klíšská 1432/18, 400 01 Ústí nad Labem, CZ E: dipont@dipont.cz, T: 00420 475 201 724	Zakázka: D18111	Datum: 05/2019	
ODP. PROJEKTANT STAVBY ING. JAN GREPL	VYPRACOVAL ING. JAN GREPL	TECHNICKÁ KONTROLA ING. PETR NOVÁK	Účel PD: Měřítko: Formát:	DUSP 1:100, 1:50 8xA4
OBJEKT: SO 103 - Sanace skalních masivů v km 12,30 - 12,40 vpravo			Část: D.2.3	Paré:
PŘÍLOHA: Dispozice obkladní zdi			Příloha: 3	