



SITUACE
M 1:500

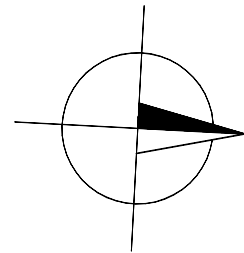


SOUŘADNICOVÝ SYSTÉM: S-JTSK
VÝŠKOVÝ SYSTÉM: Bpv

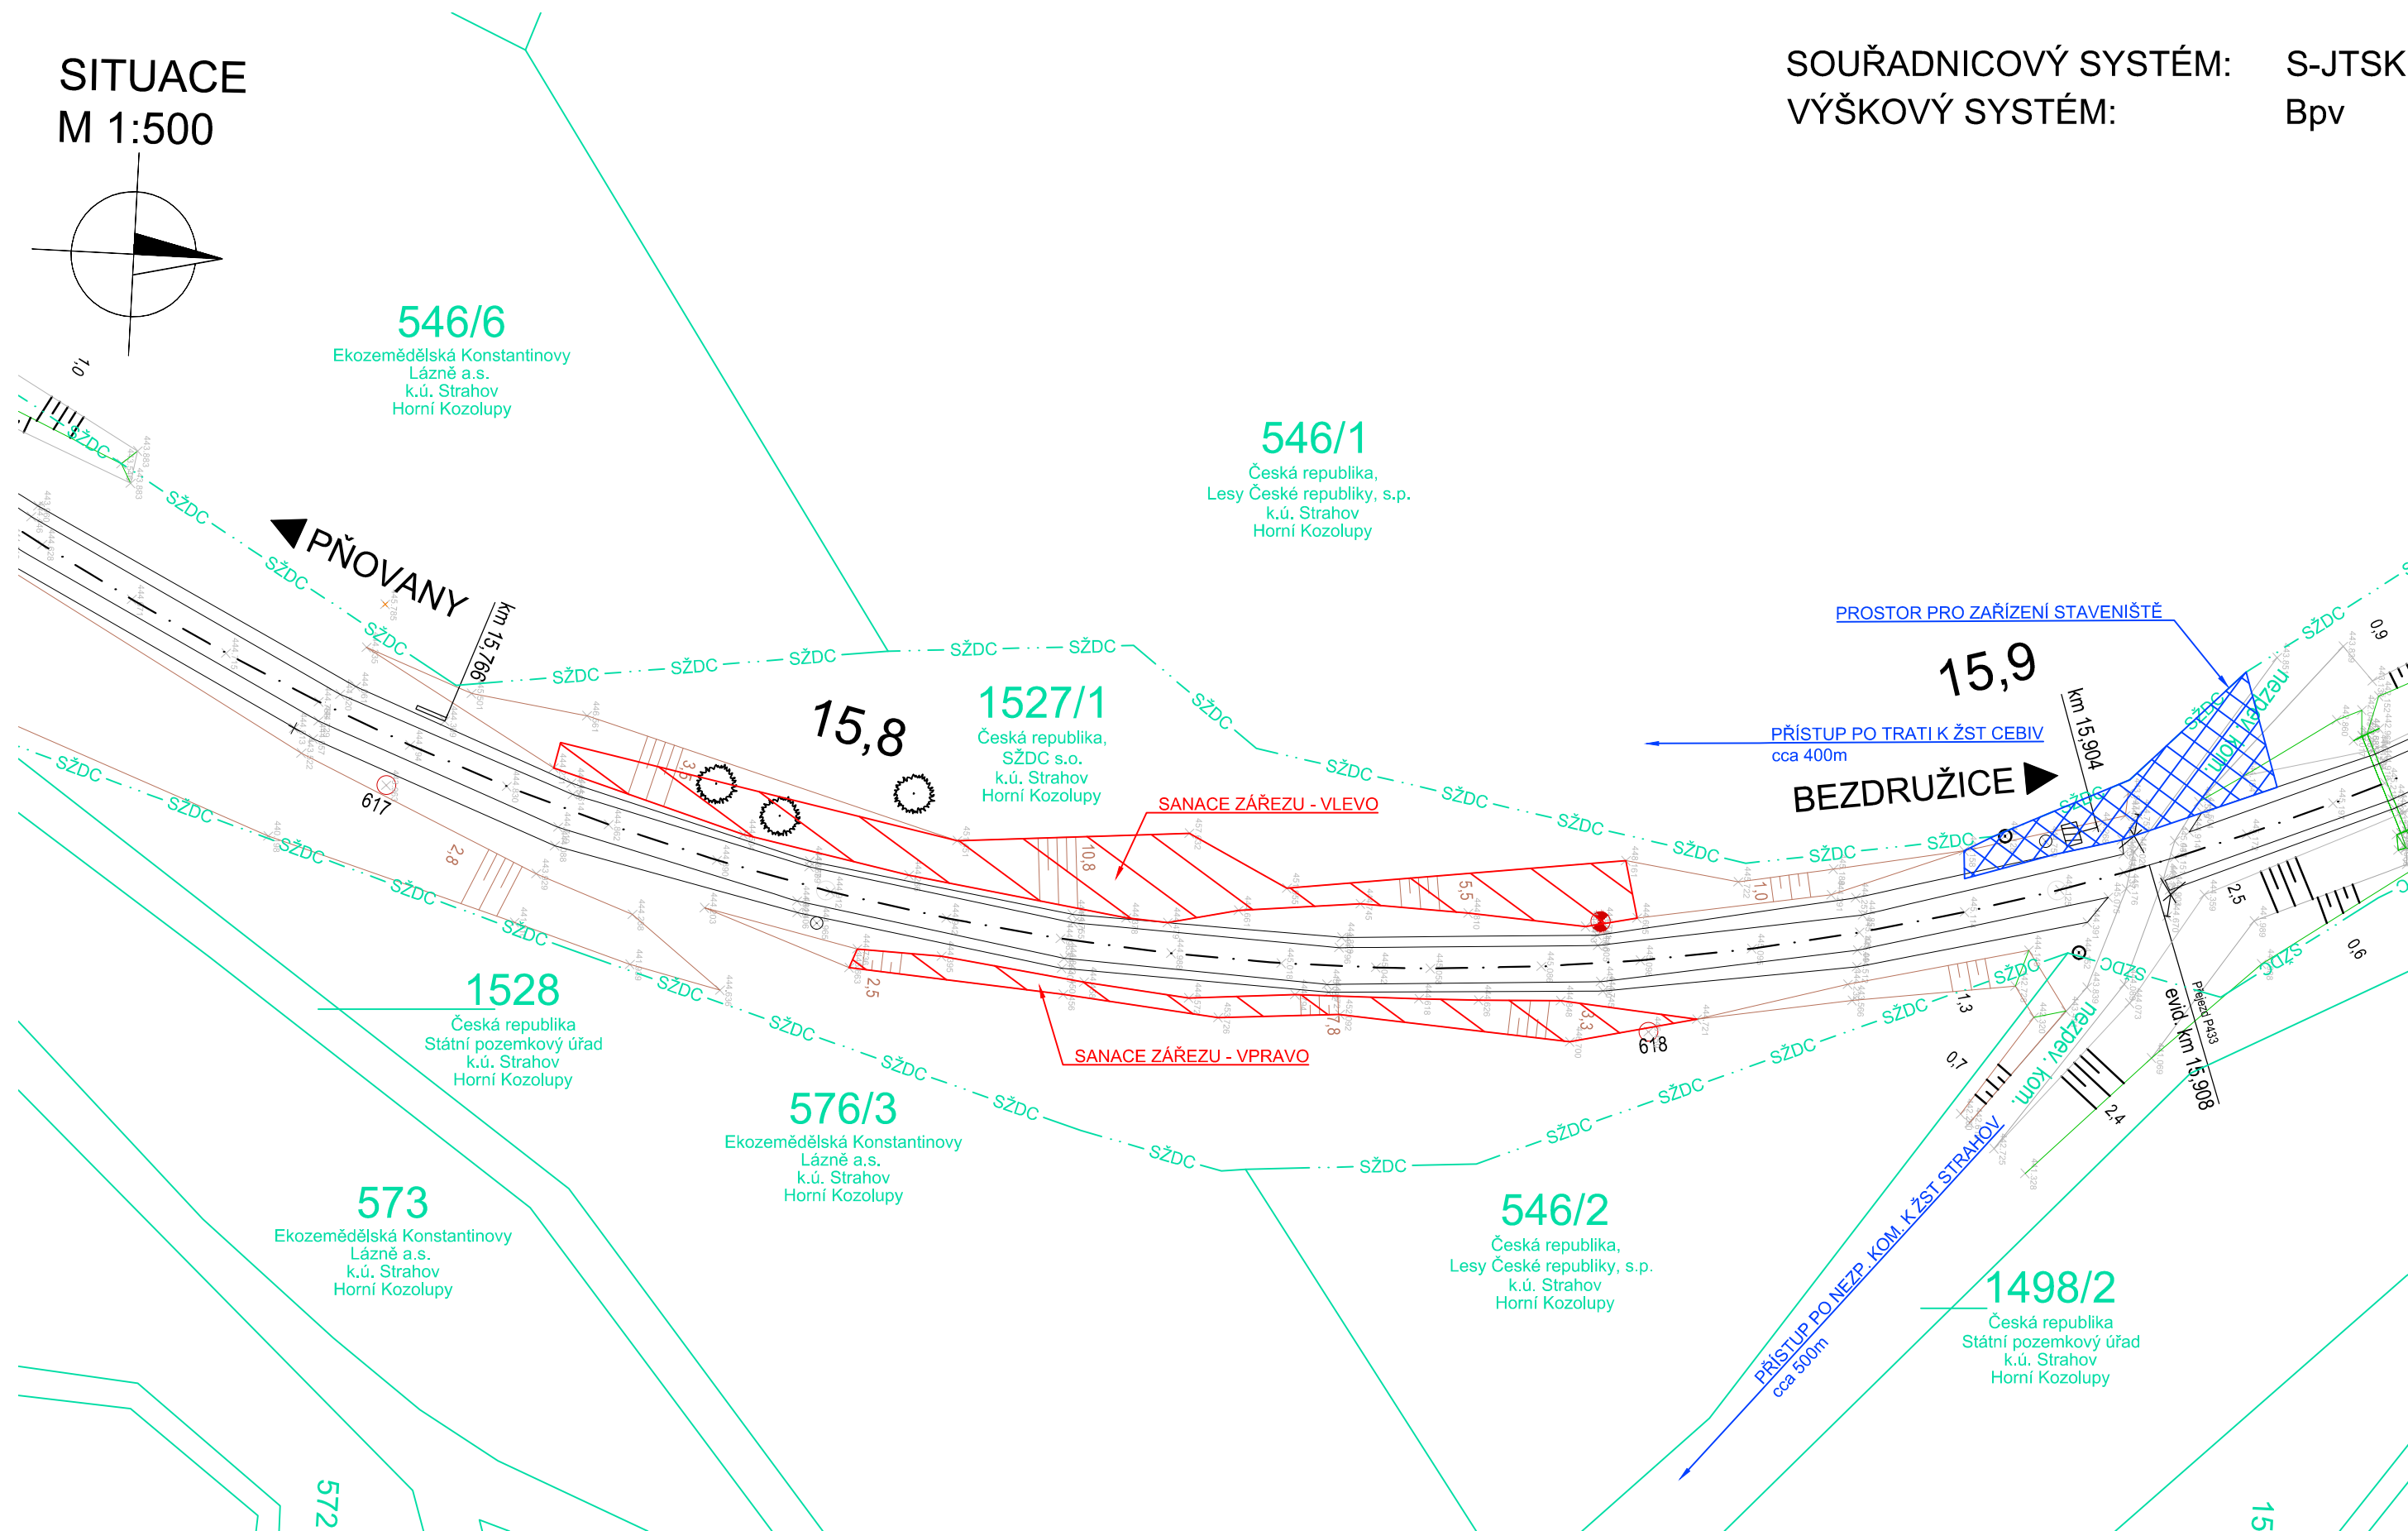

STAVBA:
Zvýšení stability skalních masivů na trati Pňovany - Bezručice

OBJEDNATEL:
Správa železniční dopravní cesty, s.o.
Dlážděná 1003/7
110 00 Praha 1

 DIPONT s.r.o. projektová a inženýrská činnost Klíšská 1432/18, 400 01 Ústí nad Labem, CZ E: dipont@dipont.cz, T: 00420 475 201 724			Zakázka: D18111	Datum: 02/2019
ODP. PROJEKTANT STAVBY ING. JAN GREPL	VYPRACOVAL ING. JAN GREPL	TECHNICKÁ KONTROLA ING. PETR NOVÁK	Účel PD: Měřítka: Formát:	DUSP 1:500 3xA4
STAVBA: Zvýšení stability skalních masivů na trati Pňovany - Bezručice			Část: C.3	Paré:
PŘÍLOHA: KOORDINAČNÍ SITUACE - SO 104			Příloha: 4	