



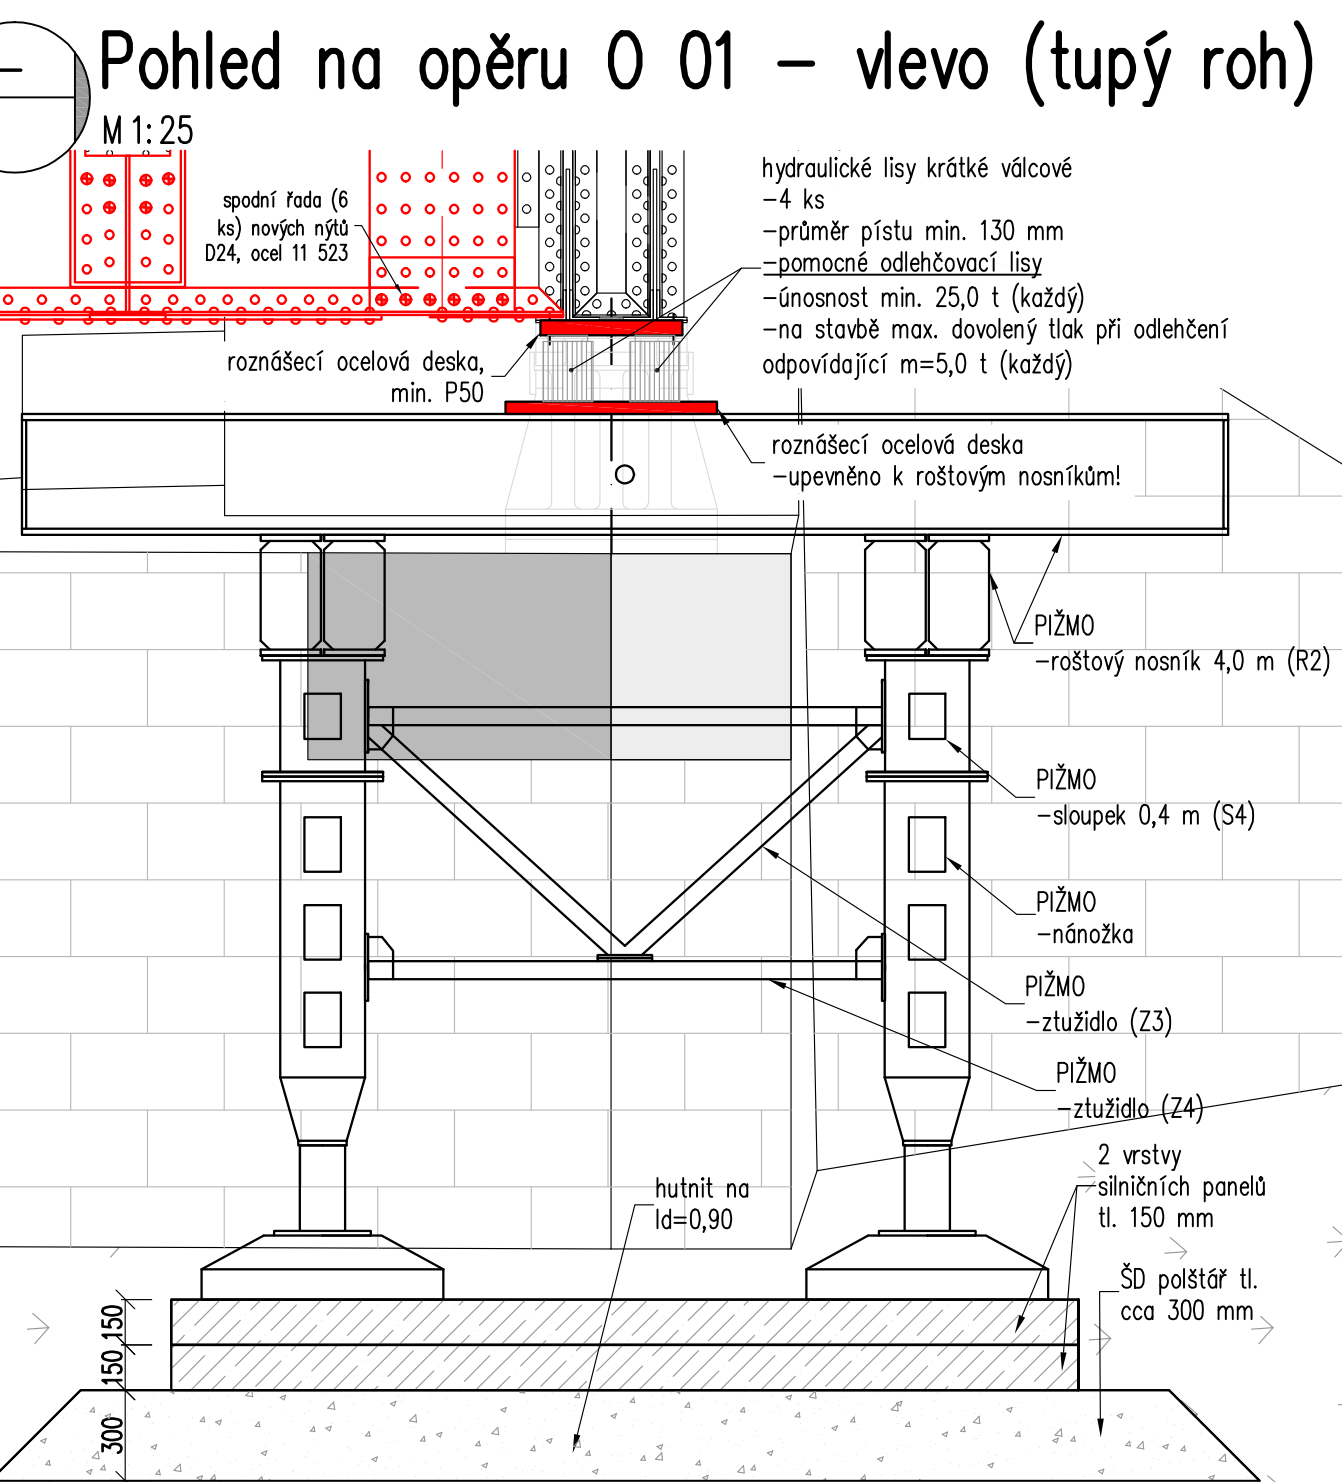

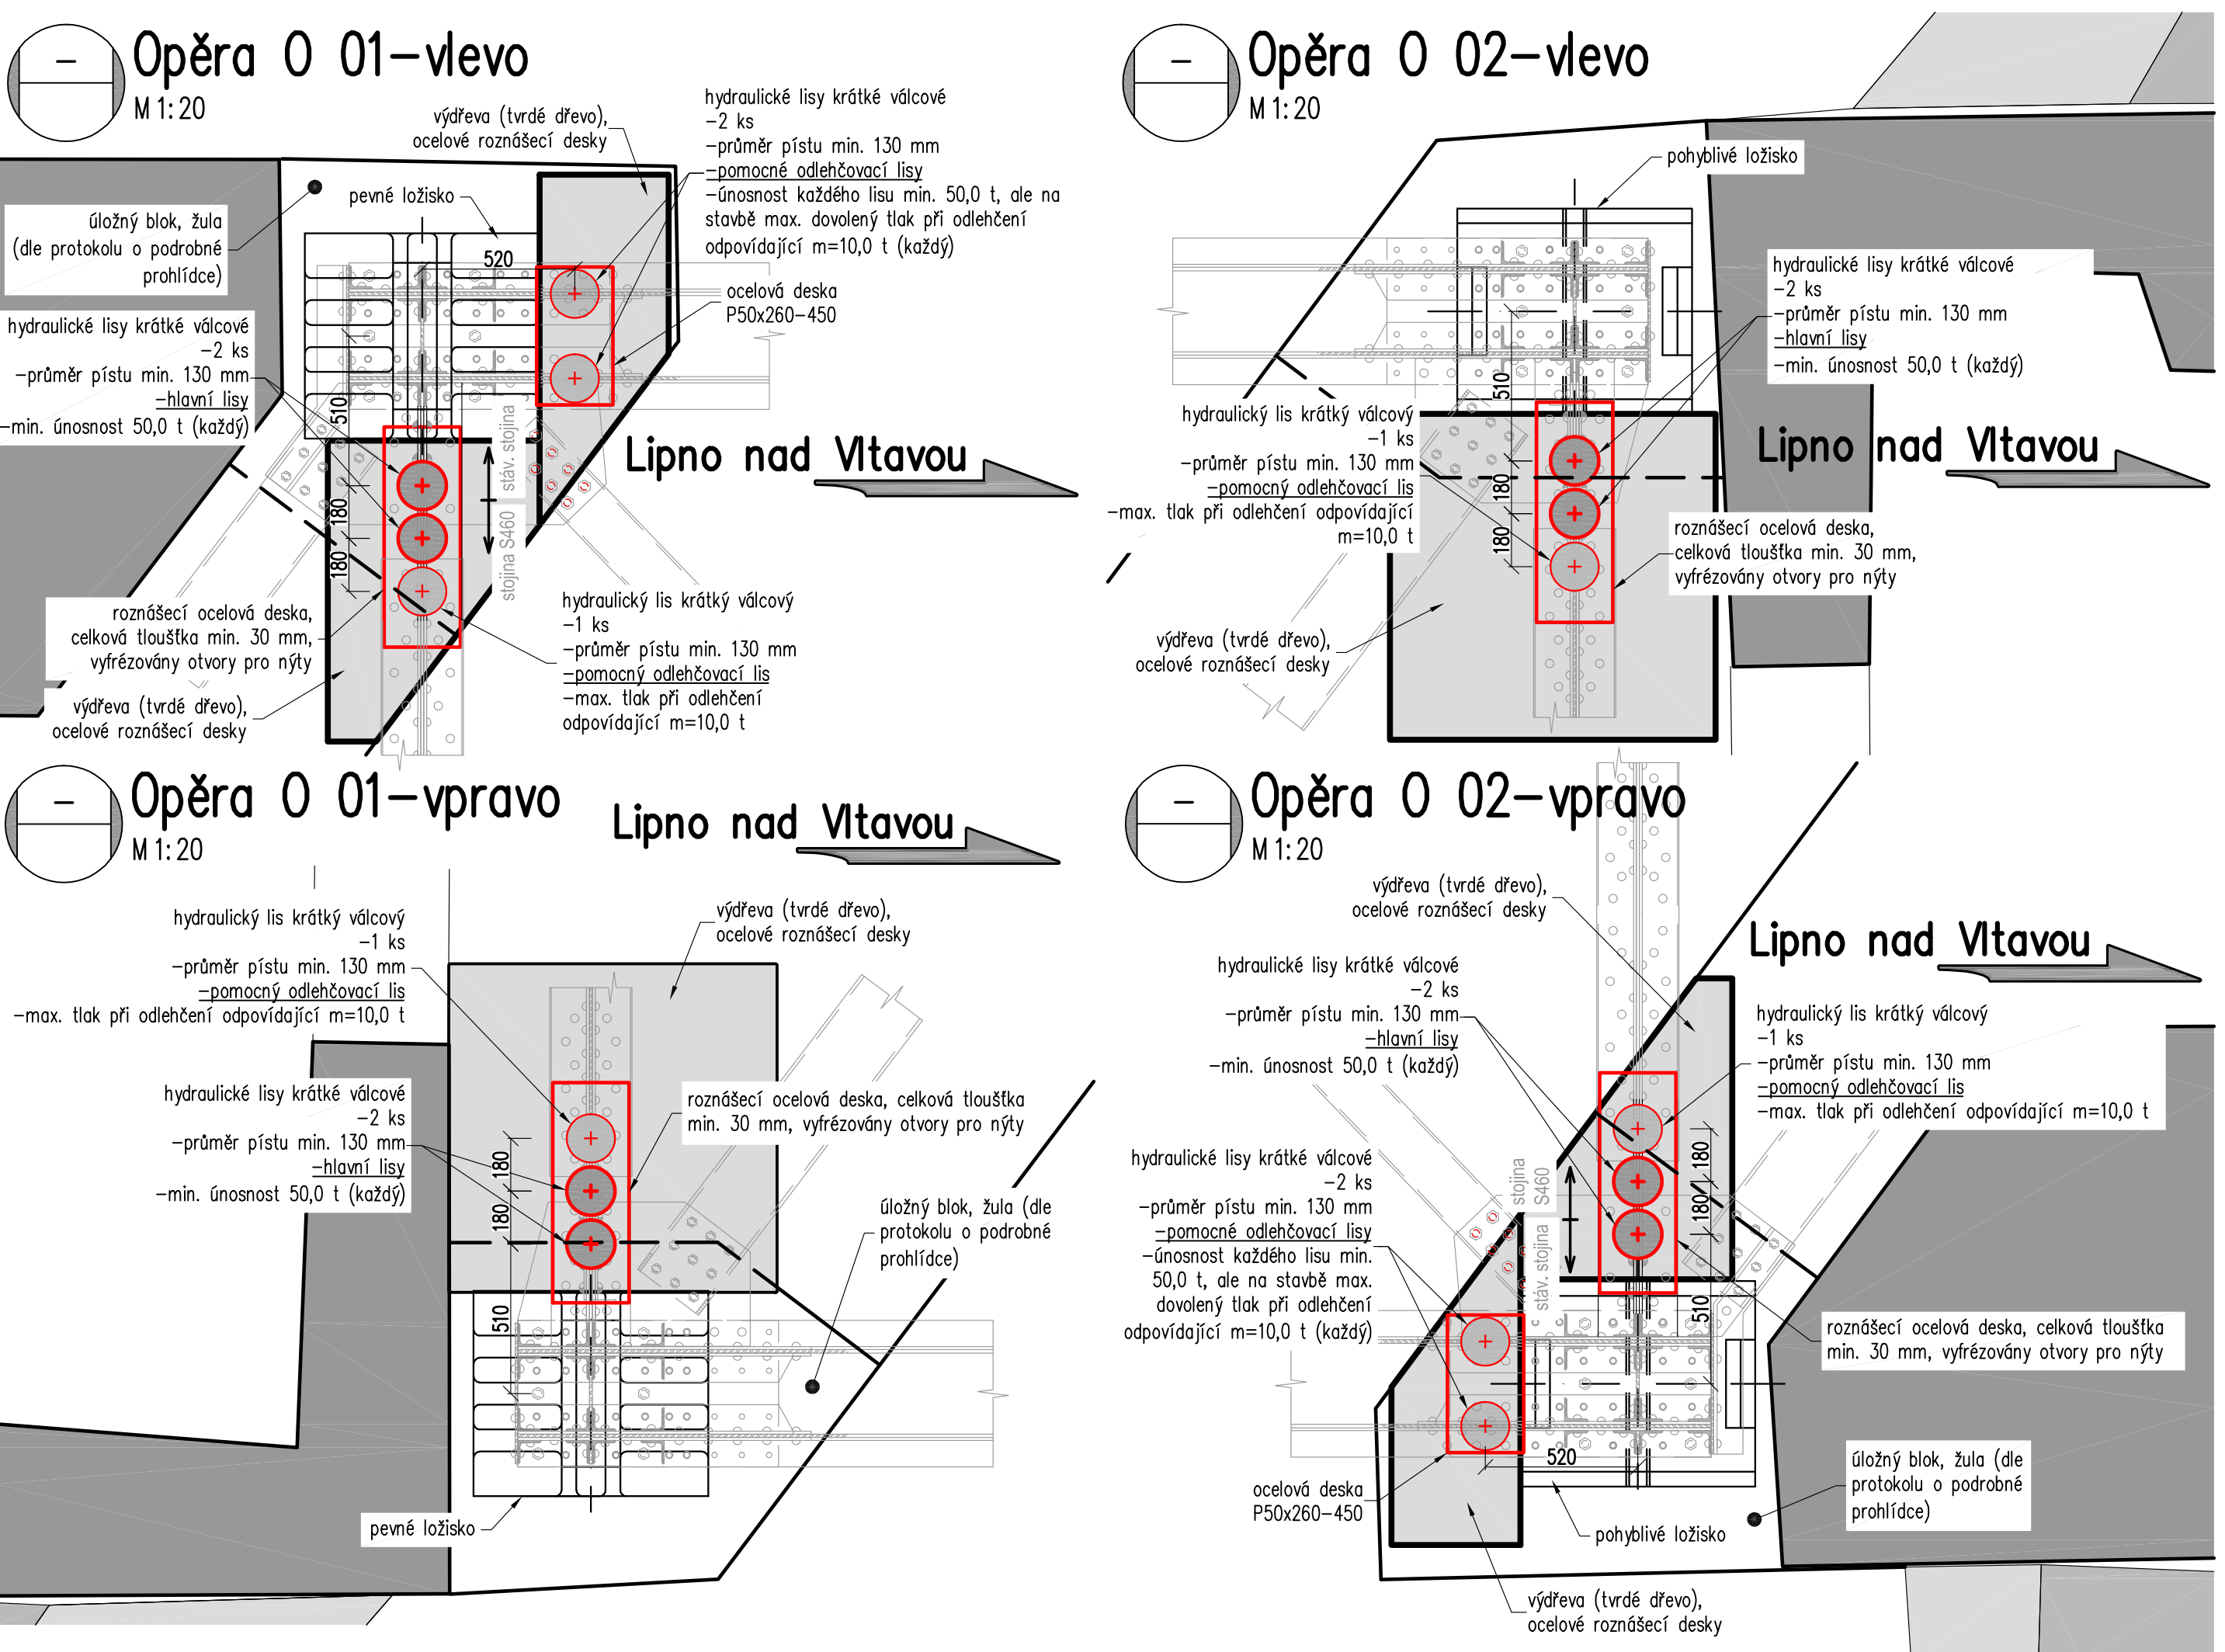


- **POŽADAVKY NA PKO (OBNOVA):**
  - STÁVAJÍCÍ MOSTNÍ LOŽISKA: ONS 15, VRCHNÍ ODSŤÍN DB 702 (ŠEDÝ ODSŤÍN),



SESTAVA PIŽMO U OPĚRY O 02 BUDE  
ŘEŠENA STĚJNĚ JAKO U OPĚRY O 01.

OBDOBNÝM ZPŮSOBEM BUDE ŘEŠENO PODEPŘEN  
NK MOSTU V OSTRÝCH ROZÍCH.

 Správa železniční dopravní cesty		 STATNÍ FOND DOPRAVNÍ INFRASTRUKTURY	
<div style="border: 1px solid black; padding: 5px; margin-bottom: 10px;">  <div style="float: right; text-align: right;"> <b>EXPROJEKT s.r.o.</b>            Heršpická 759/13            619 00 Brno         </div> </div>			
Po připomínkovém řízení		ČÍSLO SOUPRAVY:	
REVIZE Č.	DATUM	ZMĚNA	
		<b>Valbek, spol. s r. o.</b> <b>středisko Plzeň</b> <b>Parková 1205/11</b> <b>326 00 Plzeň</b>	
OBJEDNAVATEL:  Správa železniční dopravní cesty Státní správa západ, Sokolovská 278, 190 00 Praha 9		tel. : +420 533 312 000 E-mail: info@exprojekt.cz	
HLAVNÍ INŽENÝR PROJEKTU Ing. David Rose <i>Rose</i>		ODPovědný PROJ. PS, SO Ing. Martin Chaloupka <i>Chaloupka</i>	NAVRHL. VYPRACOVAL Ing. Martin Chaloupka <i>Chaloupka</i>
KRAJ: Jihočeský		PŮVĚŘENÝ MŮ: Vyšší Brod / k.ú. Herbertov, Hrudkov <i>Chaloupka</i>	
REKONSTRUKCE MOSTU V KM 10,838 TRATI RYBNÍK-LIPNO NAD VÍTAVOU SO 01 REKONSTRUKCE MOSTU		STUPEŇ: Projekt ZAK. ČÍSLO 044-2016 MĚŘITÍ 1:100, 1:25, 1:20, 1:10 POSET FORMÁTU 10 x A4 DATUM: 03/2018 ČÁST DOKUM. E.1.4.1 PŘÍLOHA 5.5	
<b>Repose mostních ložisek</b>			