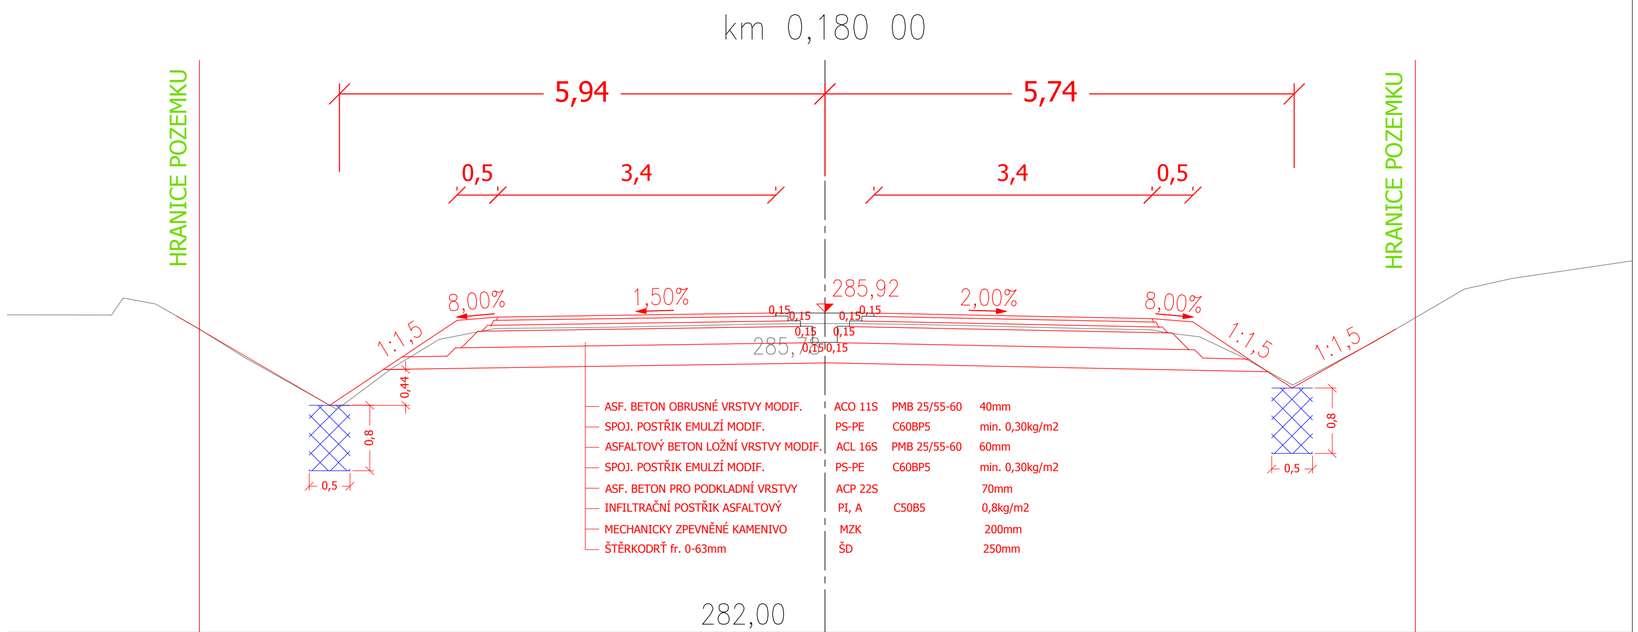

SO 102 – Dopravně inženýrská opatření

Souřadnicový systém: S-JTSK

Výškový systém: Bpv

Přehled verzí přílohy

Číslo	Datum	Popis změny	Jméno	Podpis
01	10.6.2019	Odevzdání dokumentace se zapracovanými připomínkami	Ing. Stanislav Melichar	
P1	31.3.2019	Dokumentace k připomínkám	Ing. Stanislav Melichar	

Zadavatel: **Správa železniční dopravní cesty, státní organizace**
Dlážděná 1003/7, Praha 1 - Nové Město 110 00
SŽDC s.o., Stavební správa západ
Sokolovská 278/1955, Praha 9 190 00

Zhotovitel: **PROJEKT servis spol. s r.o.**
U Elektry 830/2b, Praha 9 - Hloubětín 198 21
IČ: 49823141
tel.: 281 090 860
www.projekt-servis.cz firma@projekt-servis.cz

Vypracoval:	*Kontroloval:*	*Odpovědný projektant:*	*Hlavní inženýr projektu:*
Ing. Stanislav Melichar	Ing. Martin Koudelka	Ing. Stanislav Melichar	Ing. Stanislav Melichar

KRAJ: ÚSTECKÝ OKRES: DĚČÍN

Název akce:
Úprava křížení komunikace I/13 a přejezdu P2600 km 19,143 v úseku Markvartice - Česká Kamenice

Číslo zakázky: **ZAK-2018-60**

Stupeň:	DUSP
Datum:	06/2019
Měřítko:	1:50
Formát:	3xA4

Obsah:
VZOROVÝ ŘEZ ORGANIZACE VÝSTAVBY

Verze:	*Část:*	*Č. přílohy:*
01	D.2	08

Dokument lze užívat pouze ve smyslu příslušné smlouvy o dílo. Žádná jeho část nemůže být dle zákona č. 121/2000 Sb. kopírována nebo jiným způsobem rozšiřována bez souhlasu PROJEKT servis spol. s r.o.