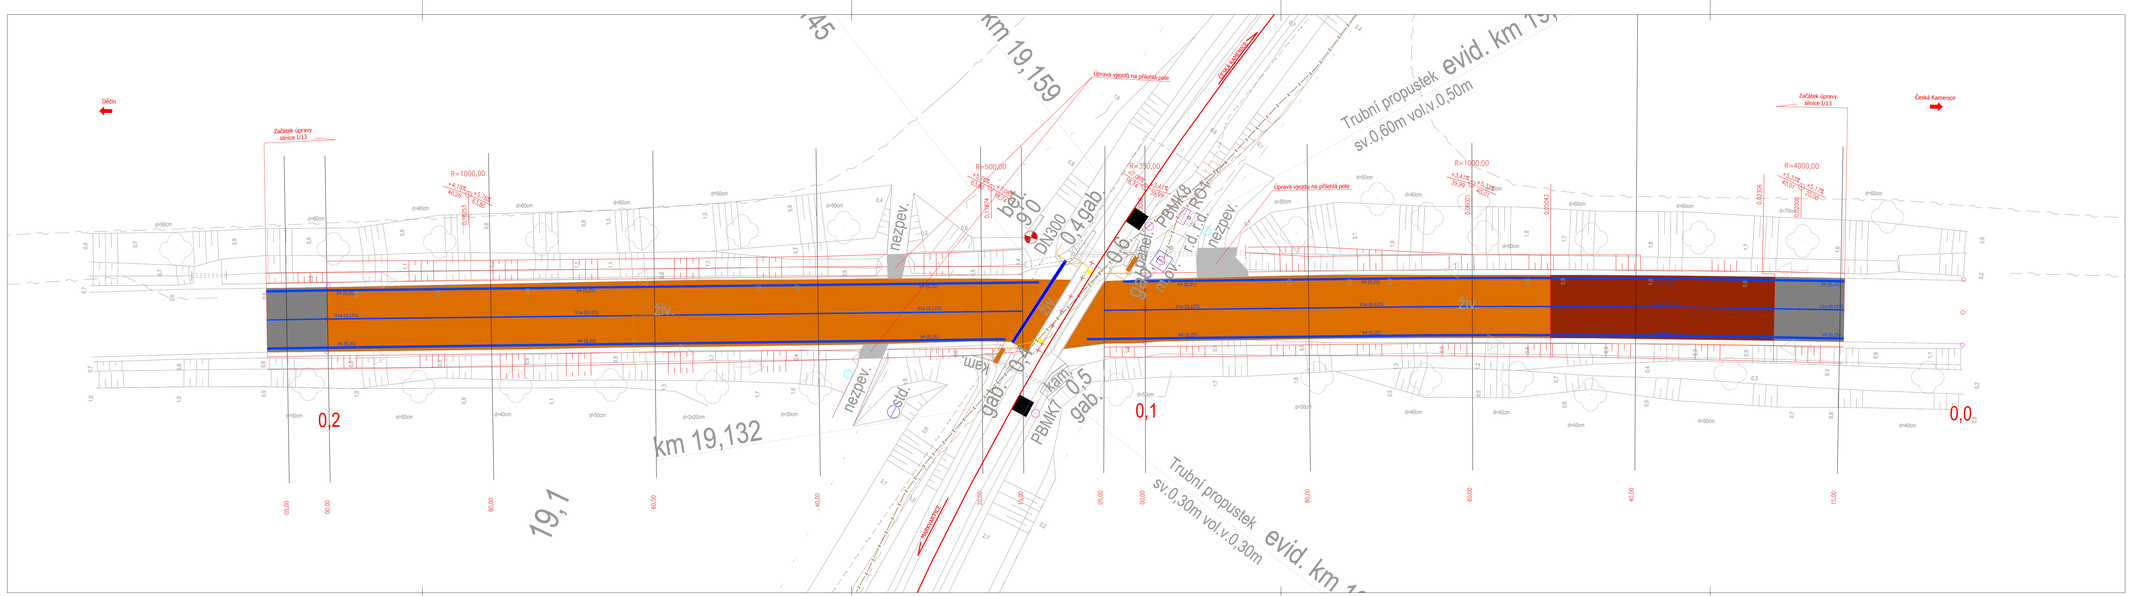

LEGENDA:

- KRYT VOZOVKY: ASFALT VČETNĚ KONSTRUKČNÍCH VRSTEV
- KRYT VOZOVKY: ASFALTOBETONOVÁ VRSTVA OBRUSNÁ A LOŽNÍ
- KRYT VOZOVKY: ASFALTOBETONOVÁ VRSTVA OBRUSNÁ
- STĚRBINOVÝ ŽLAB
- VODOROVNÉ DOPRAVNÍ ZNAČENÍ
- ZAMĚŘENÁ HRANA TERÉNU, KOMUNIKACE, OBJEKTŮ

LEGENDA STÁVAJÍCÍCH SÍTÍ:

- zabezpečovací kabel - podzemní
- sdělovací kabel - podzemní
- silnoproudý kabel nn - podzemní

SO 101 – Úprava nivelety silnice I/13

Souřadnicový systém: S-JTSK

Výškový systém: Bpv

Přehled verzí přílohy:				
Číslo	Datum	Popis změny	Jméno	Podpis
01	10.6.2019	Ostrovační dokumentace ze zapracovaným připomínkami	Ing. Stanislav Melichar	
P1	31.3.2019	Dokumentace k připomínkám	Ing. Stanislav Melichar	

Zadavatel: **Správa železniční dopravní cesty, státní organizace**
Dlážděná 1003/7, Praha 1 - Nové Město 110 00
SŽDC s.o., Stavební správa západ
Sokolovská 278/1955, Praha 9 190 00

Zhotovitel: **PROJEKT servis spol. s r.o.**
U Elektry 830/2b, Praha 9 - Hloubětín 198 21
IČ: 49823141
tel.: 281 090 860
www.projekt-servis.cz firma@projekt-servis.cz

Vypracoval:	Kontroloval:	Odpovědný projektant:	Hlavní inženýr projektu:
Ing. Stanislav Melichar	Ing.Martin Koudelka	Ing. Stanislav Melichar	Ing. Stanislav Melichar

KRAJ: ÚSTECKÝ | OKRES: DĚČÍN

Název akce:
Úprava křížení komunikace I/13 a přejezdu P2600 km 19,143 v úseku Markvartice - Česká Kamenice

Číslo zakázky: **ZAK-2018-60**
Stupeň: DUSP
Datum: 06/2019
Měřítko: 1:250
Formát: 5x4

Obsah:
SITUACE

Verze: **01** | Část: **D.2** | Č. přílohy: **02**

Dokument lze užívat pouze ve smyslu příslušné smlouvy o dílo. Žádná jeho část nesmí být dle zákona č. 121/2000 Sb. kopírována nebo jiným způsobem rozšiřována bez souhlasu PROJEKT servis spol. s r.o.