


Výkres obvodu stavby km19,1 - 19,2
Měřítko 1:1000

DĚČÍN

ČESKÁ KAMENICE

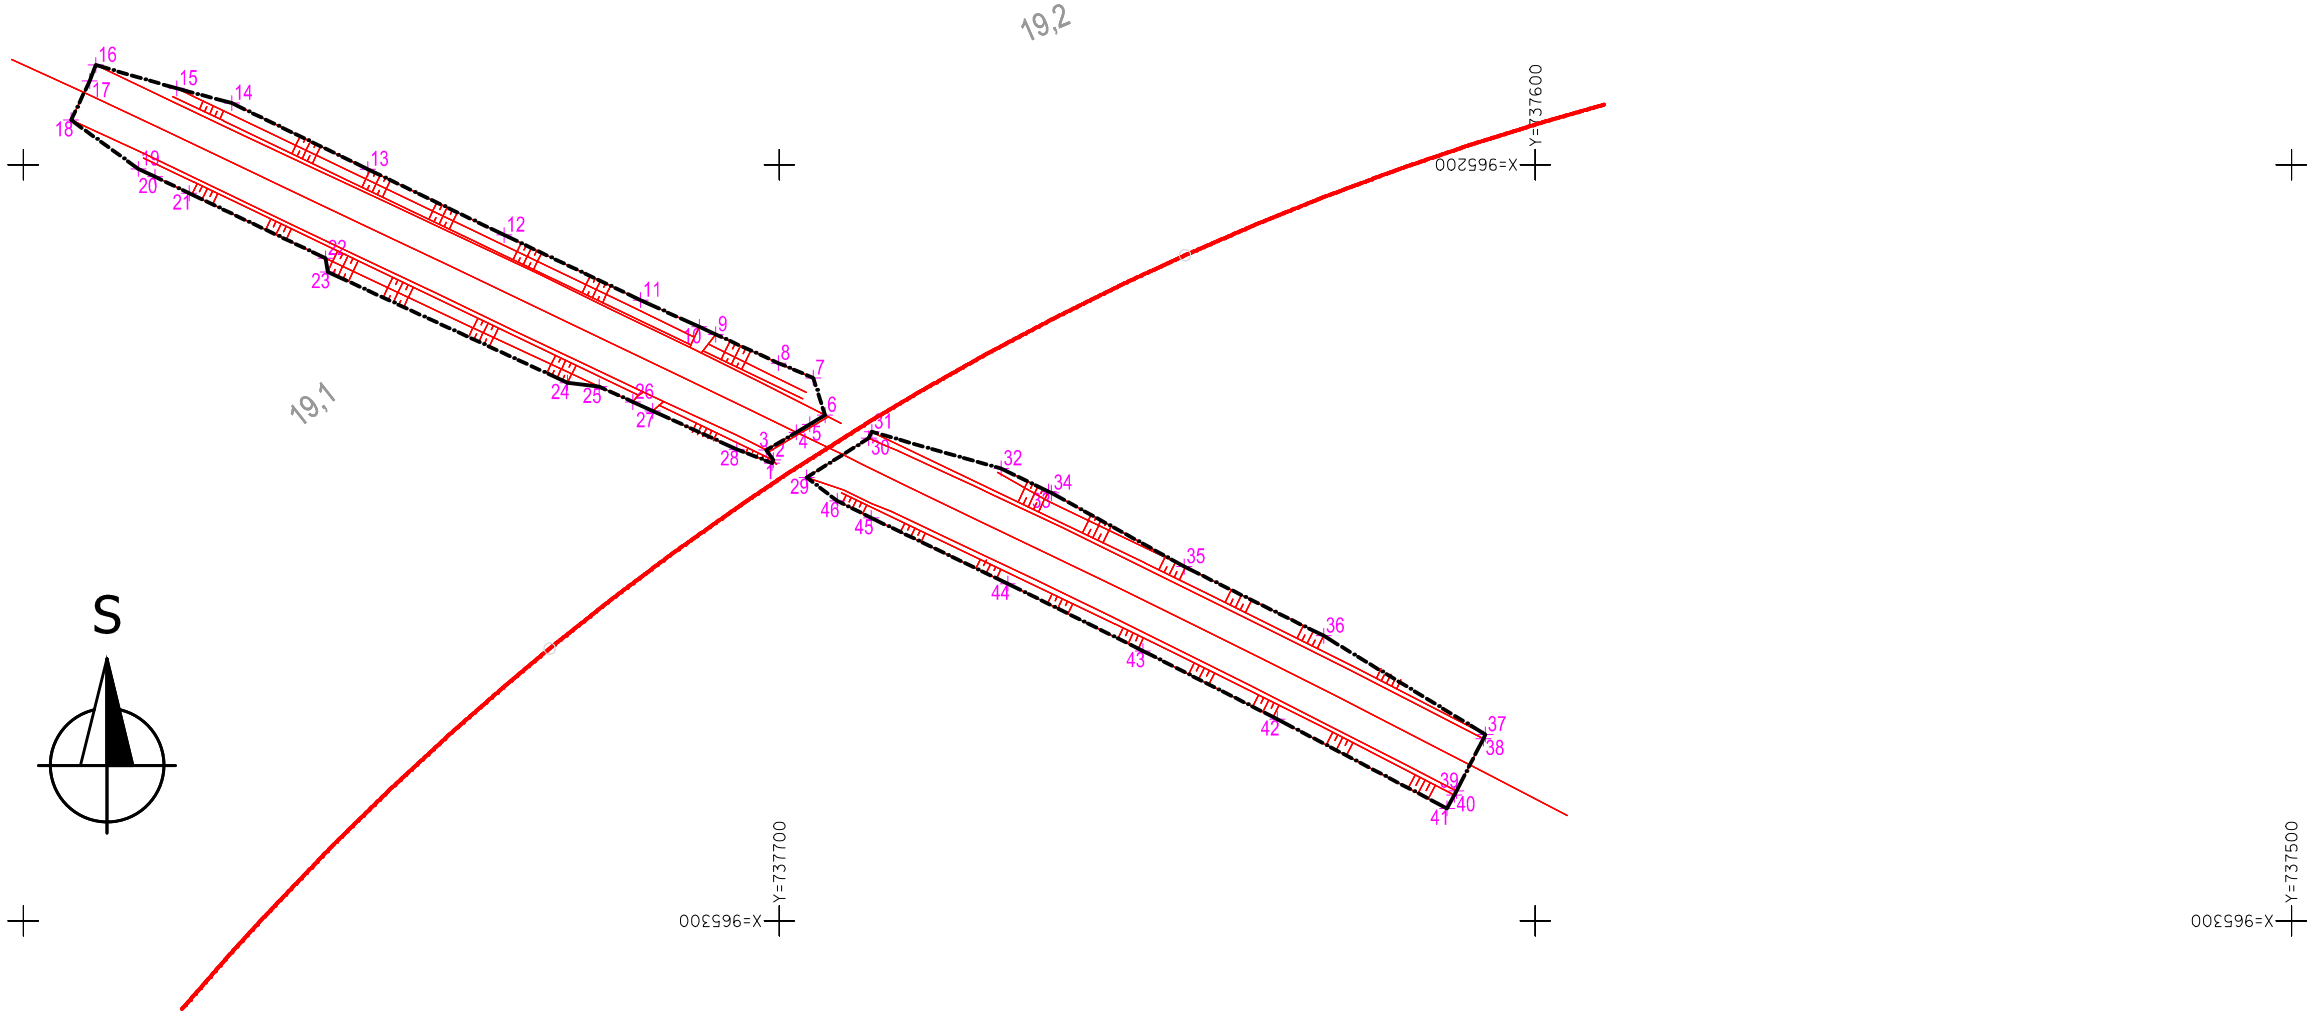

LEGENDA:

- OBVOD STAVBY
- NAVRŽENÝ STAV REKONSTRUKCE
- HRANICE KATASTRÁLNÍHO ÚZEMÍ S ROZLIŠENÍM PŘESNOSTI KM
- ČÍSLO LOMOVÉHO BODU OBVODU STAVENÍŠTĚ

Souřadnicový systém: S-JTSK
Výškový systém: Bpv

Přehled verzí přílohy				
Číslo	Datum	Popis změny	Jméno	Podpis
01	10.6.2019	Odevzdání dokumentace se zapr. připomínkami	Vojtěch Moravec	
P1	31.3.2019	Dokumentace k připomínkám	Vojtěch Moravec	
Zadavatel: Správa železniční dopravní cesty, státní organizace Dlážděná 1003/7, Praha 1 - Nové Město 110 00 SŽDC s.o., Stavební správa západ Sokolovská 278/1955, Praha 9 190 00				
Zhotovitel: PROJEKT servis spol. s r.o. U Elektry 830/2b, Praha 9 - Hloubětín 198 21 IČ: 49823141 tel.: 281 090 860 www.projekt-servis.cz firma@projekt-servis.cz				
Vypracoval: Vojtěch Moravec	Kontroloval: Dana Špeciánová, DIS.	Odpovědný projektant: Ing. Stanislav Melichar	Hlavní inženýr projektu: Ing. Stanislav Melichar	
KRAJ: ÚSTECKÝ		OKRES: DĚČÍN		
Název akce: Úprava křížení komunikace 1/13 a přejezdu P2600 km 19,143 v úseku Markvartice - Česká Kamenice				
Obsah: I. GEODETICKÁ DOKUMENTACE I.5 Obvod stavby		Číslo zakázky: ZAK-2018-60		
		Stupeň:	DUSP	
		Datum:	06/2019	
		Měřítko:	1:1000	
		Formát:	4xA4	
Příloha: OBVOD STAVBY V KM 19,1 - 19,2		Verze:	Část:	Č. přílohy:
		01	I.5	3.