
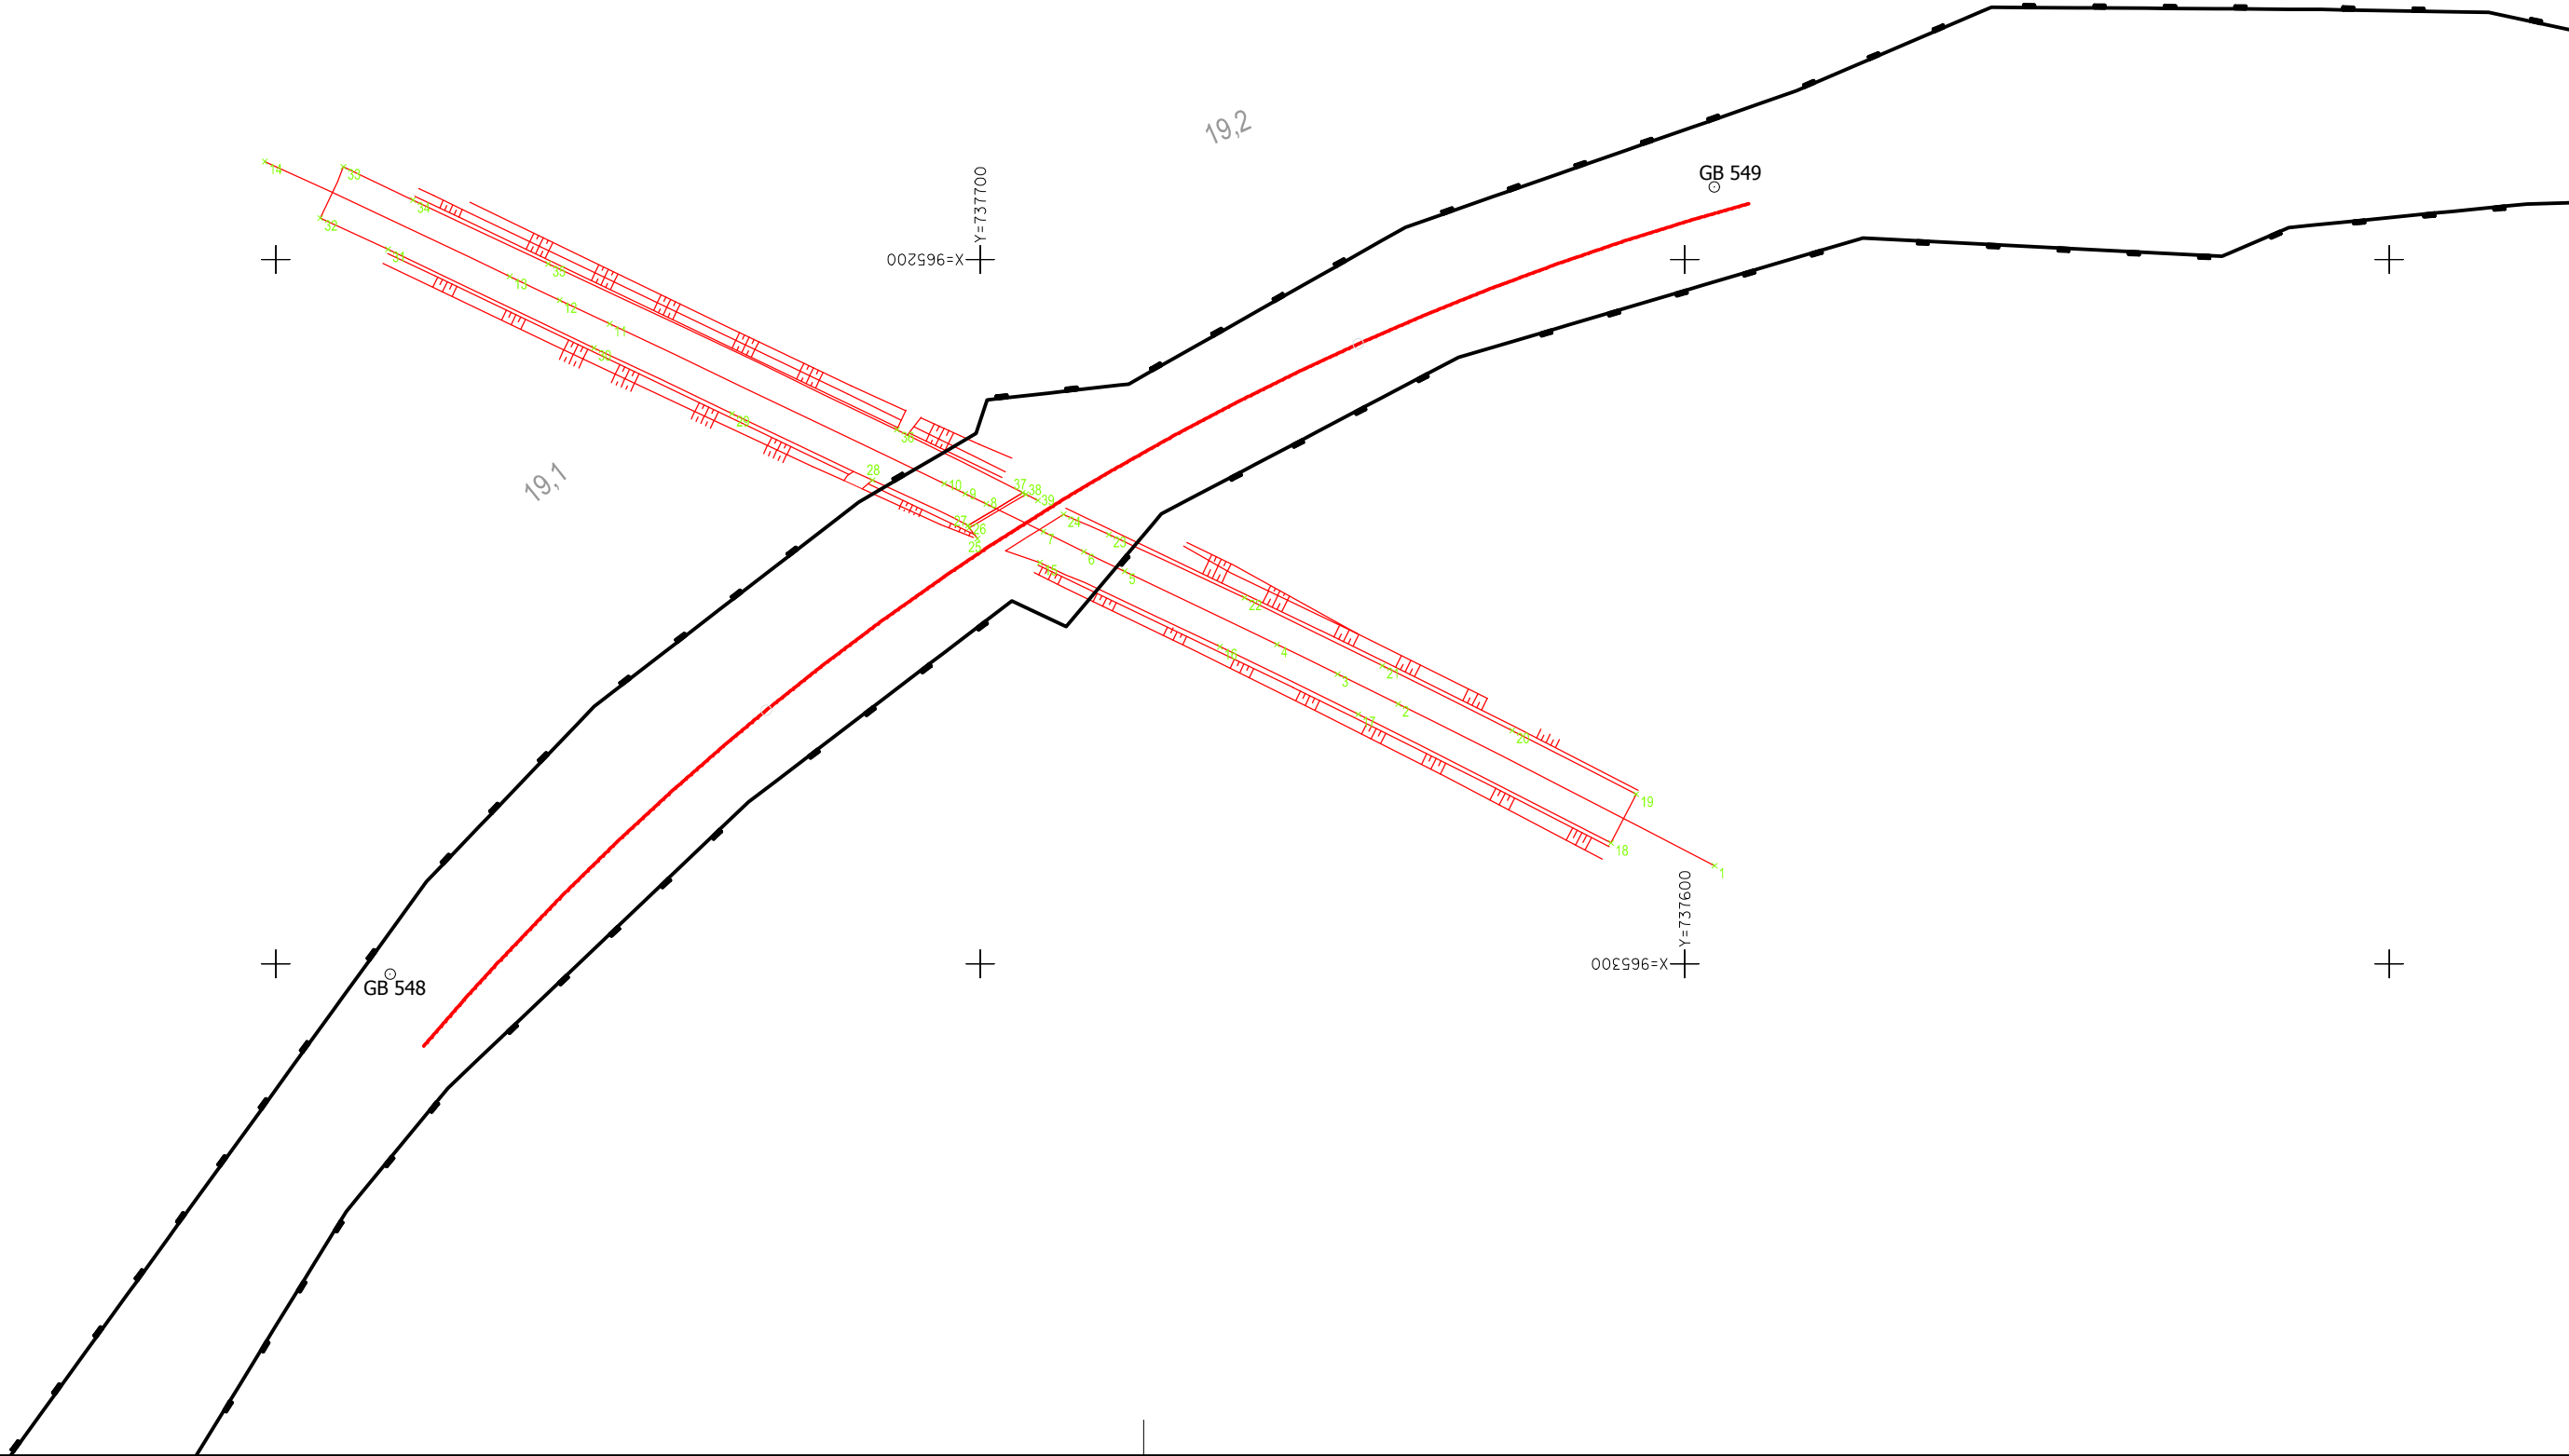


KOORDINAČNÍ VYTYČOVACÍ VÝKRES km 19,1 - 19,2
Měřítko 1:1000

DĚČÍN ← ČESKÁ KAMENICE →

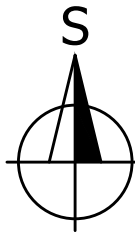

LEGENDA:

- HRANICE DRAŽNÍHO POZEMKU
- NAVRŽENÝ STAV REKONSTRUKCE
- ČÍSLO VYTYČOVACÍHO BODU, železniční přejezd (SO 101)
- GB 549
- HLAVNÍ BODY VYTYČOVACÍ SÍTĚ – ŽBP

Úprava křížení komunikace I/13 a přejezdu P2600 km 19,143 v úseku Markvartice - Česká Kamenice				
SO 101				
Přejezd v ev. km 19,143				
Seznam souřadnic vytyčovaných bodů				
Souřadnicový systém SJTSK			Výškový systém Bpv	
Číslo bodu	Y (m)	X (m)	Z (m)	popis (poznámka)
1	737595.773	965286.058	276.547	ZU - Začátek podélného profilu
2	737640.664	965263.091	279.203	ZZO1
3	737649.262	965258.851	279.668	LN1
4	737657.881	965254.656	280.041	KZO1
5	737679.500	965244.269	280.859	ZZO2
6	737685.278	965241.479	281.137	LN2
7	737691.032	965238.638	281.532	KZO2
8	737699.146	965234.702	282.170	ZZO3
9	737702.116	965233.263	282.393	LN3
10	737705.087	965231.826	282.594	KZO3
11	737752.598	965209.130	285.626	ZZO4
12	737759.688	965205.776	286.047	LN4
13	737766.768	965202.404	286.406	KZO4
14	737801.549	965186.099	288.016	KU - Konec podélného profilu
15	737691.507	965243.034	0.0000	Hrana komunikace
16	737665.970	965254.964	0.0000	Hrana komunikace
17	737646.344	965264.563	0.0000	Hrana komunikace
18	737610.450	965282.820	0.0000	Hrana komunikace
19	737606.886	965275.905	0.0000	Hrana komunikace
20	737624.485	965266.868	0.0000	Hrana komunikace
21	737642.915	965257.674	0.0000	Hrana komunikace
22	737662.484	965248.001	0.0000	Hrana komunikace
23	737681.729	965239.042	0.0000	Hrana komunikace
24	737688.179	965236.180	0.0000	Konec úprav u závěrné zídky
25	737700.396	965239.632	281.841	Konec úprav u závěrné zídky
26	737701.549	965238.082	281.841	Odvodňovací žlab
27	737701.731	965237.755	281.841	Odvodňovací žlab
28	737715.298	965231.322	281.841	Hrana komunikace
29	737735.216	965221.891	281.841	Hrana komunikace
30	737754.822	965212.554	281.841	Hrana komunikace
31	737784.036	965198.553	281.841	Hrana komunikace
32	737793.685	965194.109	281.841	Hrana komunikace
33	737790.413	965186.833	281.841	Hrana komunikace
34	737780.518	965191.555	281.841	Hrana komunikace
35	737761.319	965200.601	281.841	Hrana komunikace
36	737711.838	965224.154	281.841	Hrana komunikace
37	737693.956	965233.116	281.841	Odvodňovací žlab
38	737693.522	965233.336	281.841	Odvodňovací žlab
39	737691.819	965234.203	281.841	Konec úprav u závěrné zídky

Souřadnicový systém: S-JTSK
Výškový systém: Bpv

Přehled verzí přílohy				
Číslo	Datum	Popis změny	Jméno	Podpis
01	10.6.2019	Odevzdání dokumentace za pr. připomínkami	Dana Špeciánová, DiS.	
P1	31.3.2019	Dokumentace k připomínkám	Dana Špeciánová, DiS.	
Zadavatel: Správa železniční dopravní cesty, státní organizace Dlážděná 1003/7, Praha 1 - Nové Město 110 00 SŽDC s.o., Stavební správa západ Sokolovská 278/1955, Praha 9 190 00				
Zhotovitel: PROJEKT servis spol. s r.o. U Elektry 830/2b, Praha 9 - Hloubětín 198 21 IČ: 49823141 tel.: 281 090 860 www.projekt-servis.cz firma@projekt-servis.cz				
Vypracoval: Dana Špeciánová, DiS.	Kontroloval: Dana Špeciánová, DiS.	Odpovědný projektant: Ing. Stanislav Melichar	Hlavní inženýr projektu: Ing. Stanislav Melichar	
KRAJ: ÚSTECKÝ		OKRES: DĚČÍN		
Název akce: Úprava křížení komunikace I/13 a přejezdu P2600 km 19,143 v úseku Markvartice - Česká Kamenice				
Obsah: I. GEODETICKÁ DOKUMENTACE I.4 Koordinační vytyčovací výkres			Číslo zakázky: ZAK-2018-60	
			Stupeň:	DUSP
			Datum:	06/2019
			Měřítko:	1 : 1000
			Formát:	4 x A4
Příloha: KOORDINAČNÍ VYTYČOVACÍ VÝKRES V KM 19,1 - 19,2			Verze:	Část:
			01	I.4
			Č. přílohy: 3.	