


HALENKOV
15,223

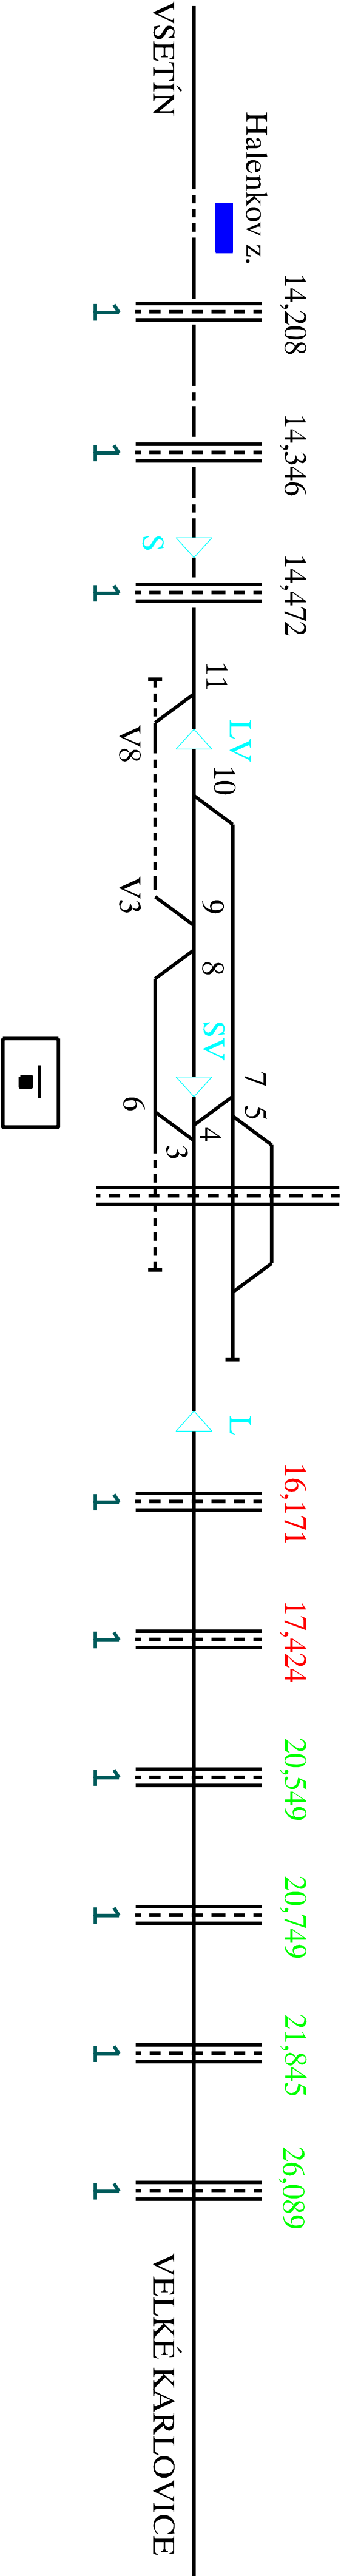

- součásti jiných staveb
- nové přejezdy
- neaktivní informativní část

	Aktualizace 03/2019
REVIZE Č.	DATUM
	ZMĚNA

OBJEDNÁVATEL PROJEKTU:		<div><div><div>SZDC</div><div><small>Stavba a inženýringová kancelář</small></div></div><div>SZDC s.o., Dlážděná 1003/7, 110 00 Praha 1 Zastoupená: SZDC s.o., Stavení správě východ, Neudova 1, 779 00 Olomouc</div></div>		Výšek dílo:	
HIP:	Ing. Petr Szabo	Zhotovitel projektové dokumentace:		<div><div><div>SB projekt s.r.o.</div><div><small>Kasárenská 4063/4, 695 01 Hodonín</small></div></div><div><div>Archivní číslo:</div><div>186332347_L_D_0601.dgn</div></div><div><div>Formát:</div><div>3xA4</div></div><div><div>Datum:</div><div>10/2018</div></div><div><div>Měřítko:</div><div>-</div></div></div>	
ODP.PROJ:	Ing. Petr Szabo				
VYPRACOVAL:	Ing. Petr Szabo				
KONTROLOVAL:	Stanislav Bihel				
Stavba:		Výstavba PZS v km 16,171 (P8090) a 17,424(P8093) na trati Vsetín - Velké Karlovice			
Část:		PS01 Kvalitace a vjezd na SZZ PS02 Přehledové zabezpečovací zařízení v km 16,171 PS03 Přehledové zabezpečovací zařízení v km 17,424			
Název přílohy:		Pohled na monitor JOP DK Halenkov		Stupeň PD:	Část:
				DSP	D
					0601