


PROPUSTEK km 16,352 a MOST km 16,363

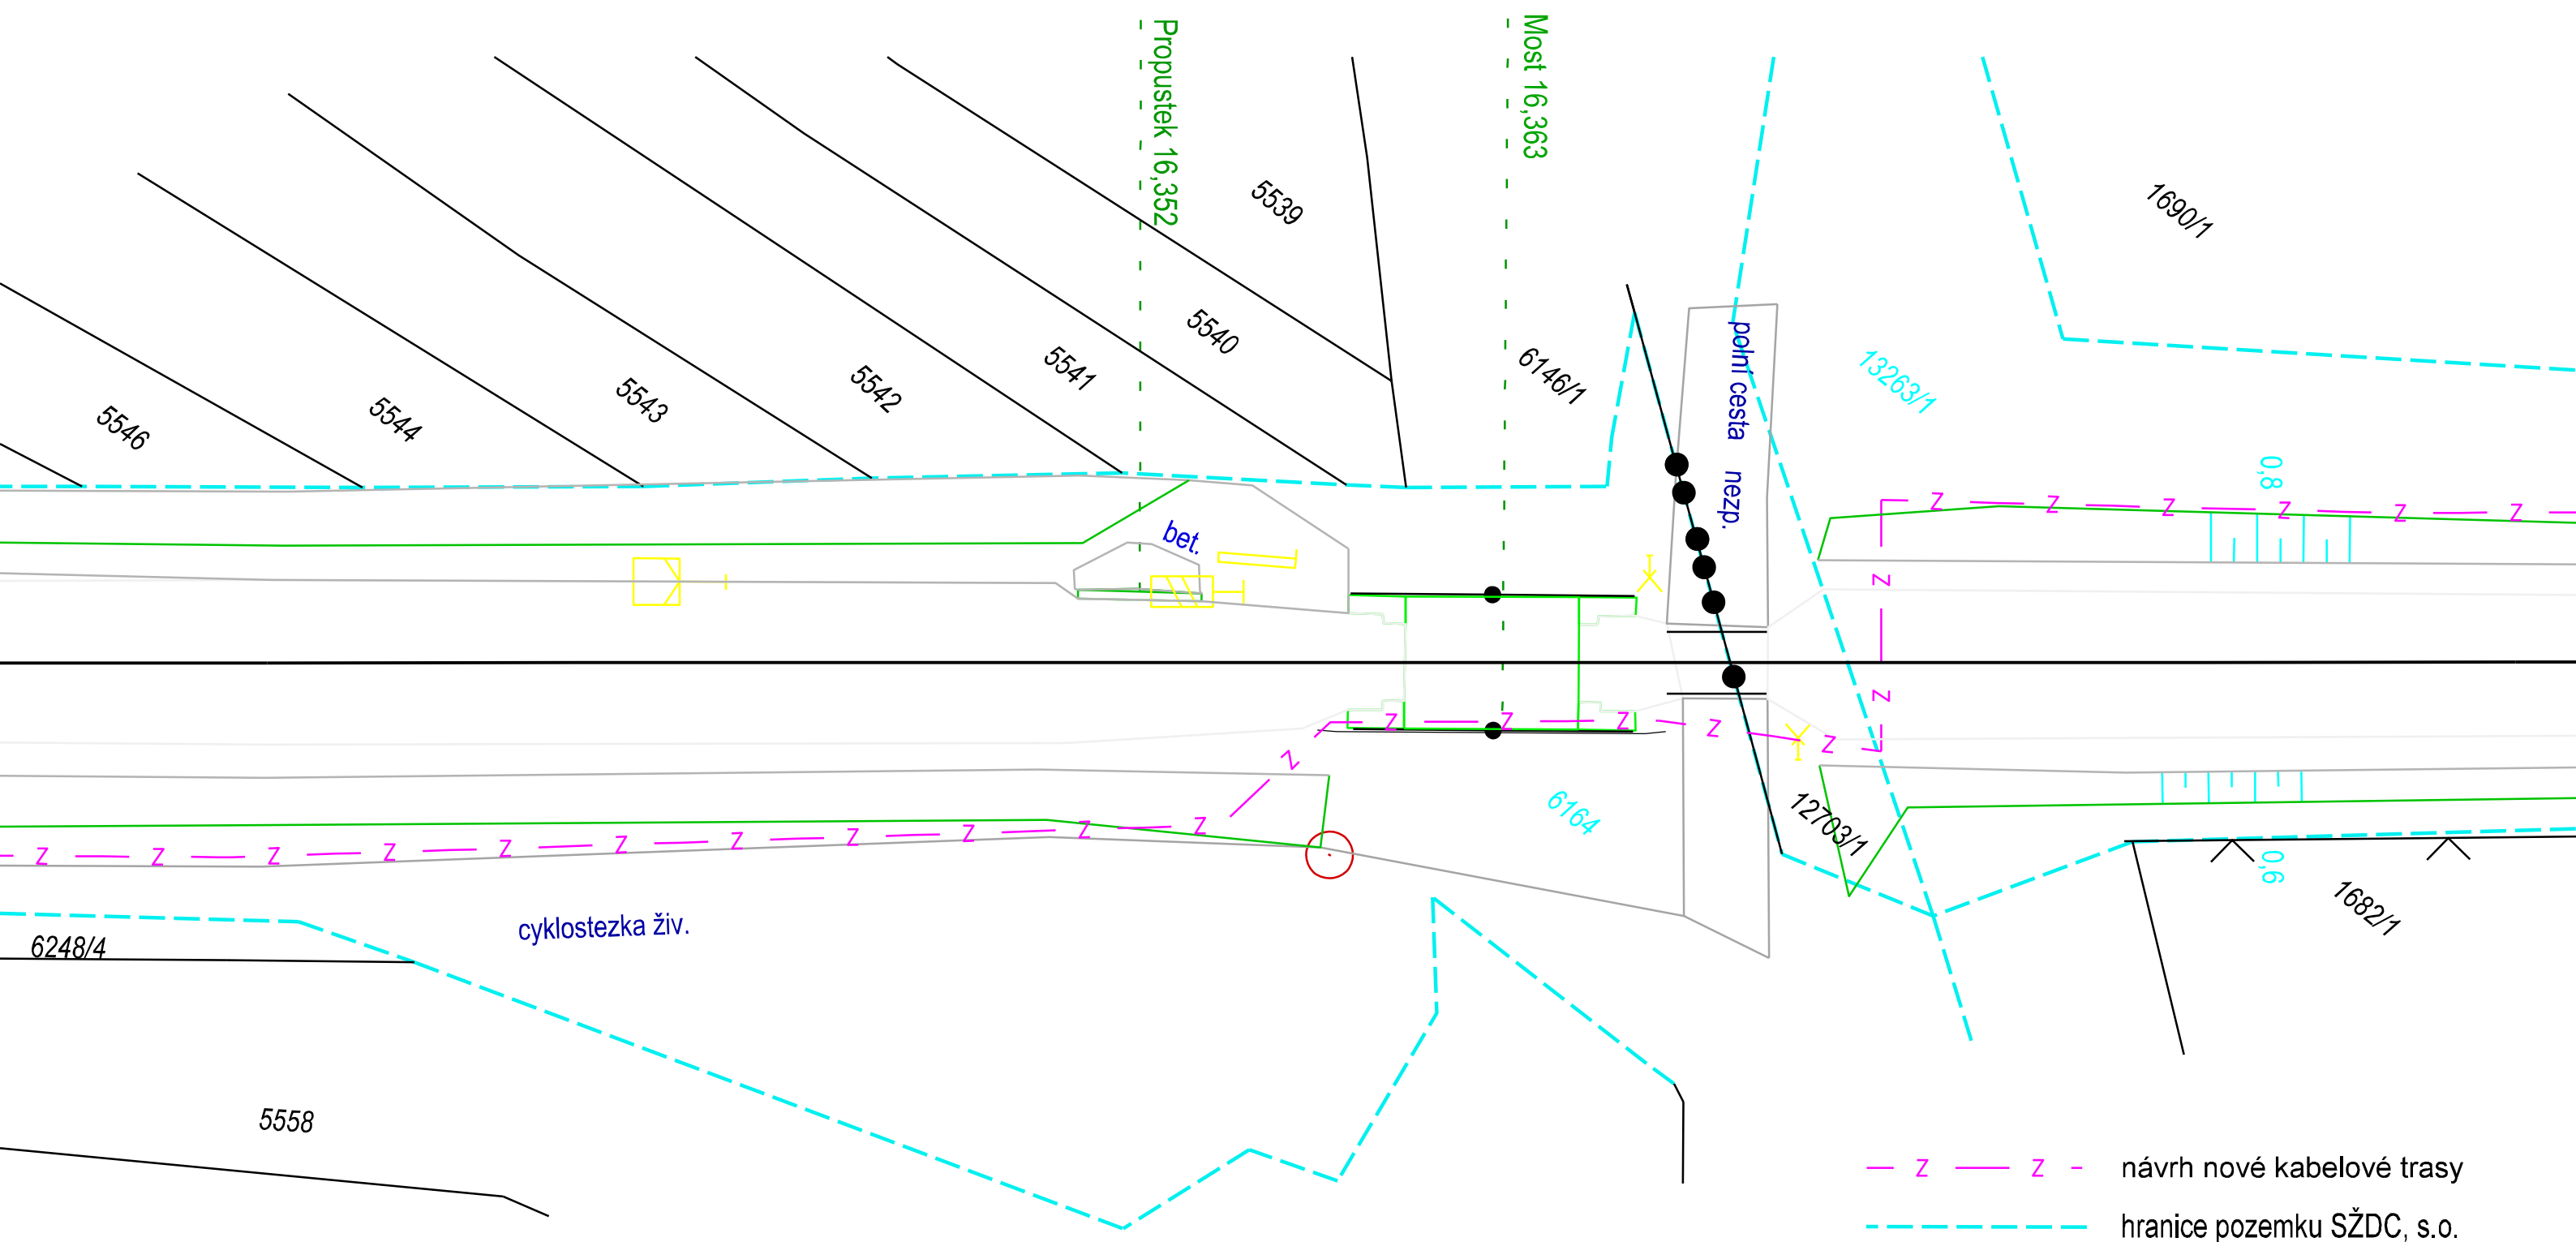

Přes propustek bude kabelová trasa vedena vpravo ve směru stoupajícího staničení. Kabelizace bude vložena do nového betonového žlabu 130x130 (6 m).

Přes tento most bude kabelová trasa vedena také vpravo ve směru stoupajícího staničení. Kabelizace bude vložena do stávající plechové chráničky.
Po obou koncích mostu budou ponechány kabelové smotky rezerv 5 m.

M 1:200

10/2018

Výstavba PZS v km 16,171 (P8090) a 17,424 (P8093)
na trati Vsetín – Velké Karlovice
PS 01 Kabelizace a vazby na SZZ
Přechod kabelové trasy přes propustek v km 16,352 a
most v km 16,363

1302