


PROPUSTEK v km 17,172

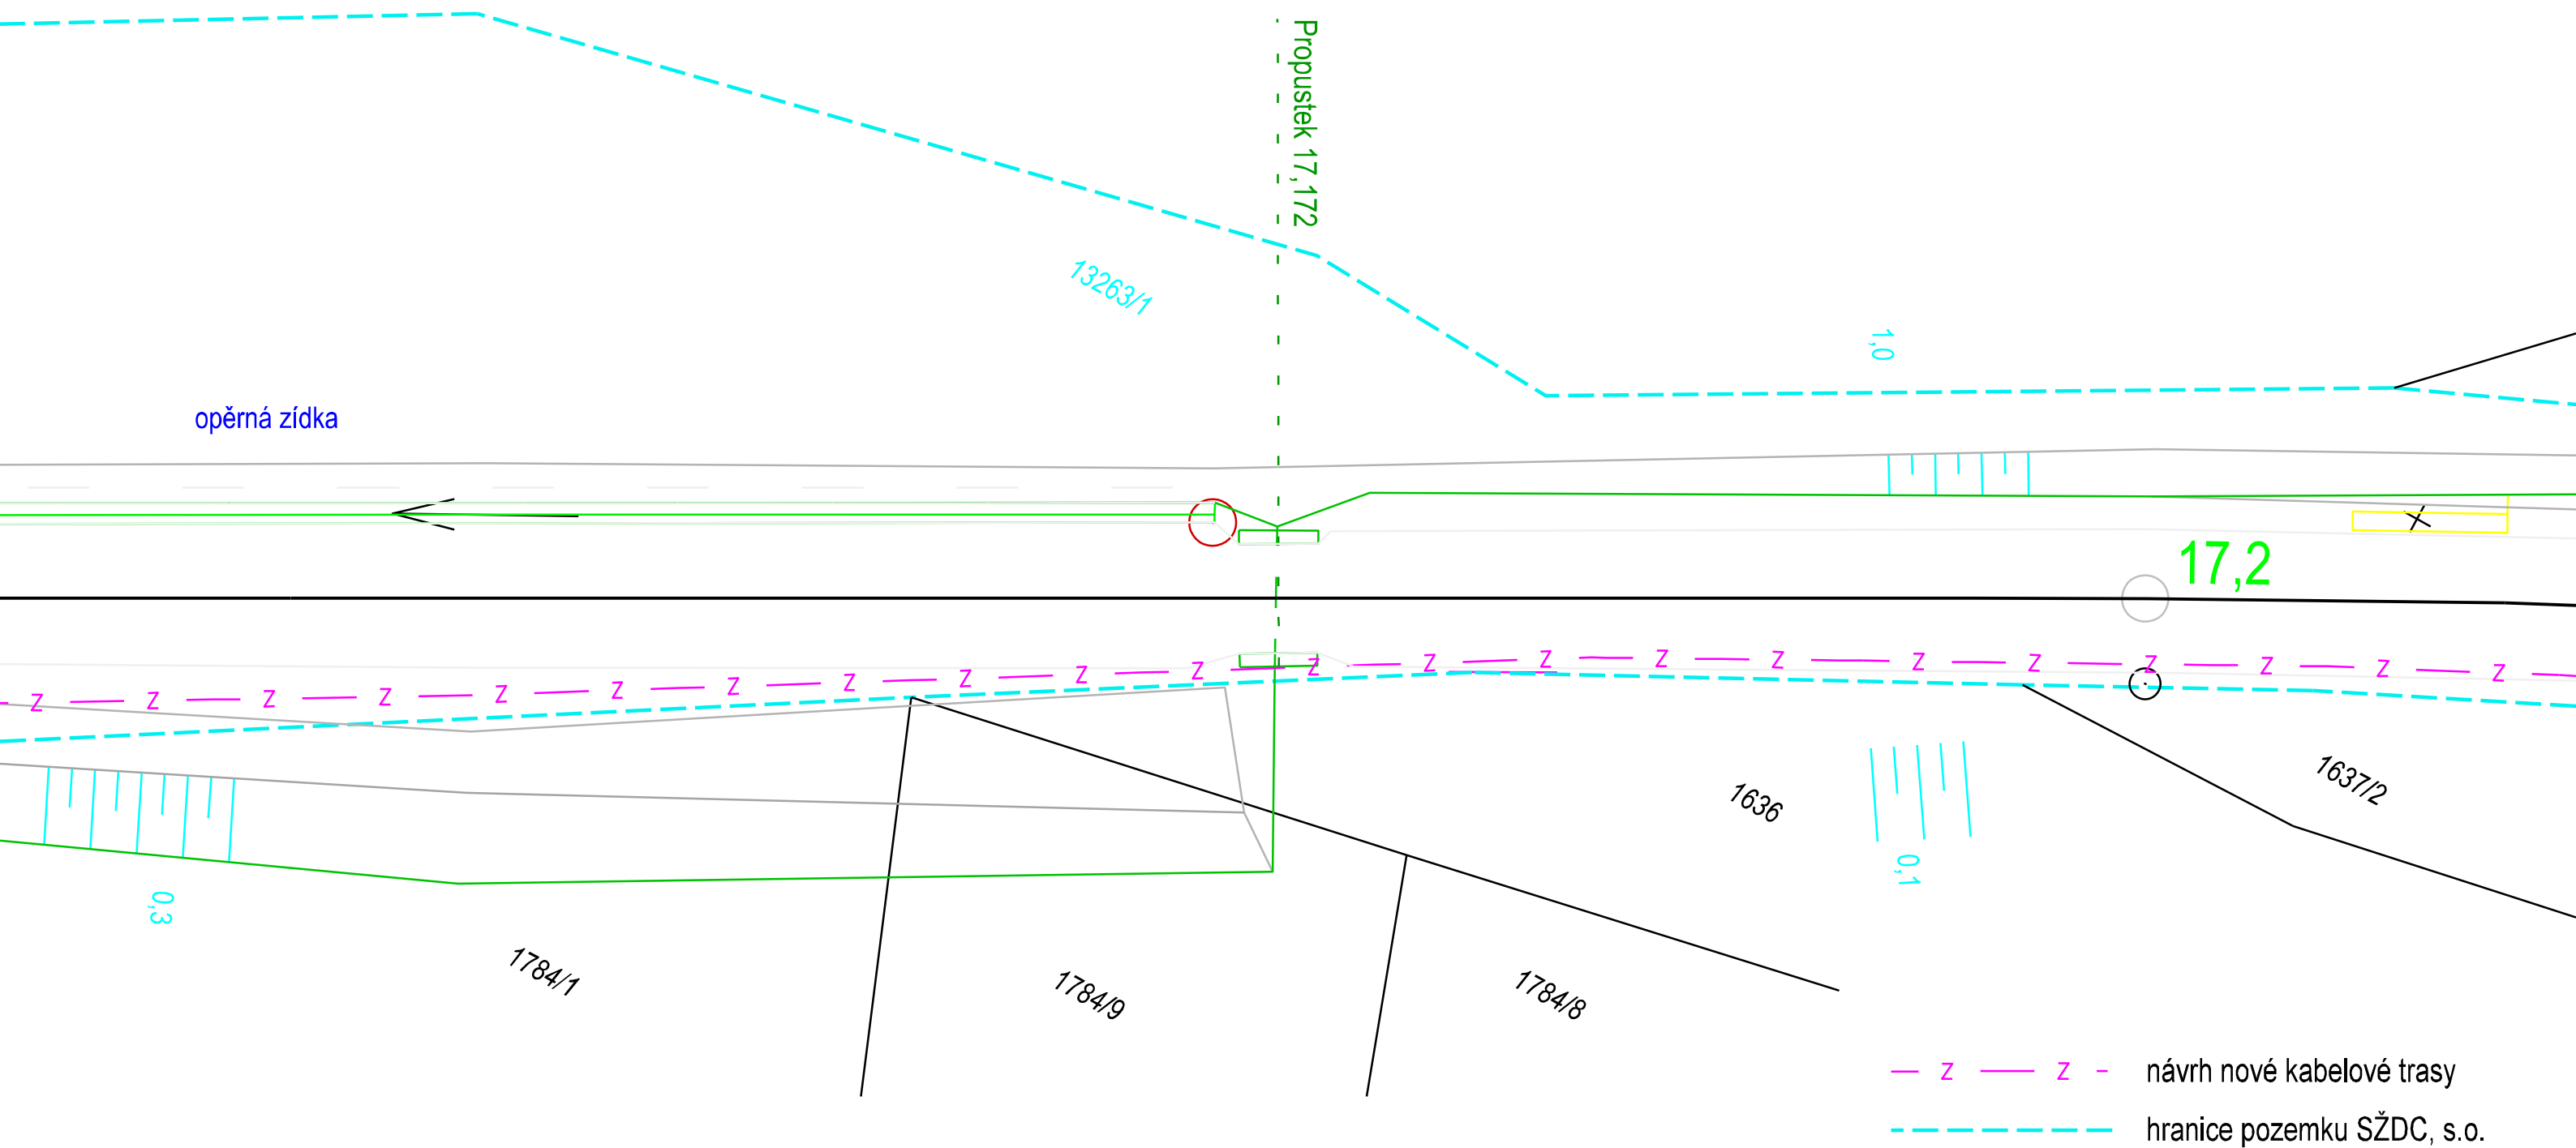

Přes tento propustek bude kabelová trasa vedena vpravo ve směru stoupajícího staničení. Kabelizace bude vložena do nové samonosné chráničky (8 m).

M 1:200	10/2018
Výstavba PZS v km 16,171 (P8090) a 17,424 (P8093) na trati Vsetín – Velké Karlovice PS 01 Kabelizace a vazby na SZZ	1303
Přechod kabelové trasy přes propustek v km 17,172	