


PROPUSTEK v km 17,412 (evidenční km 17,403)

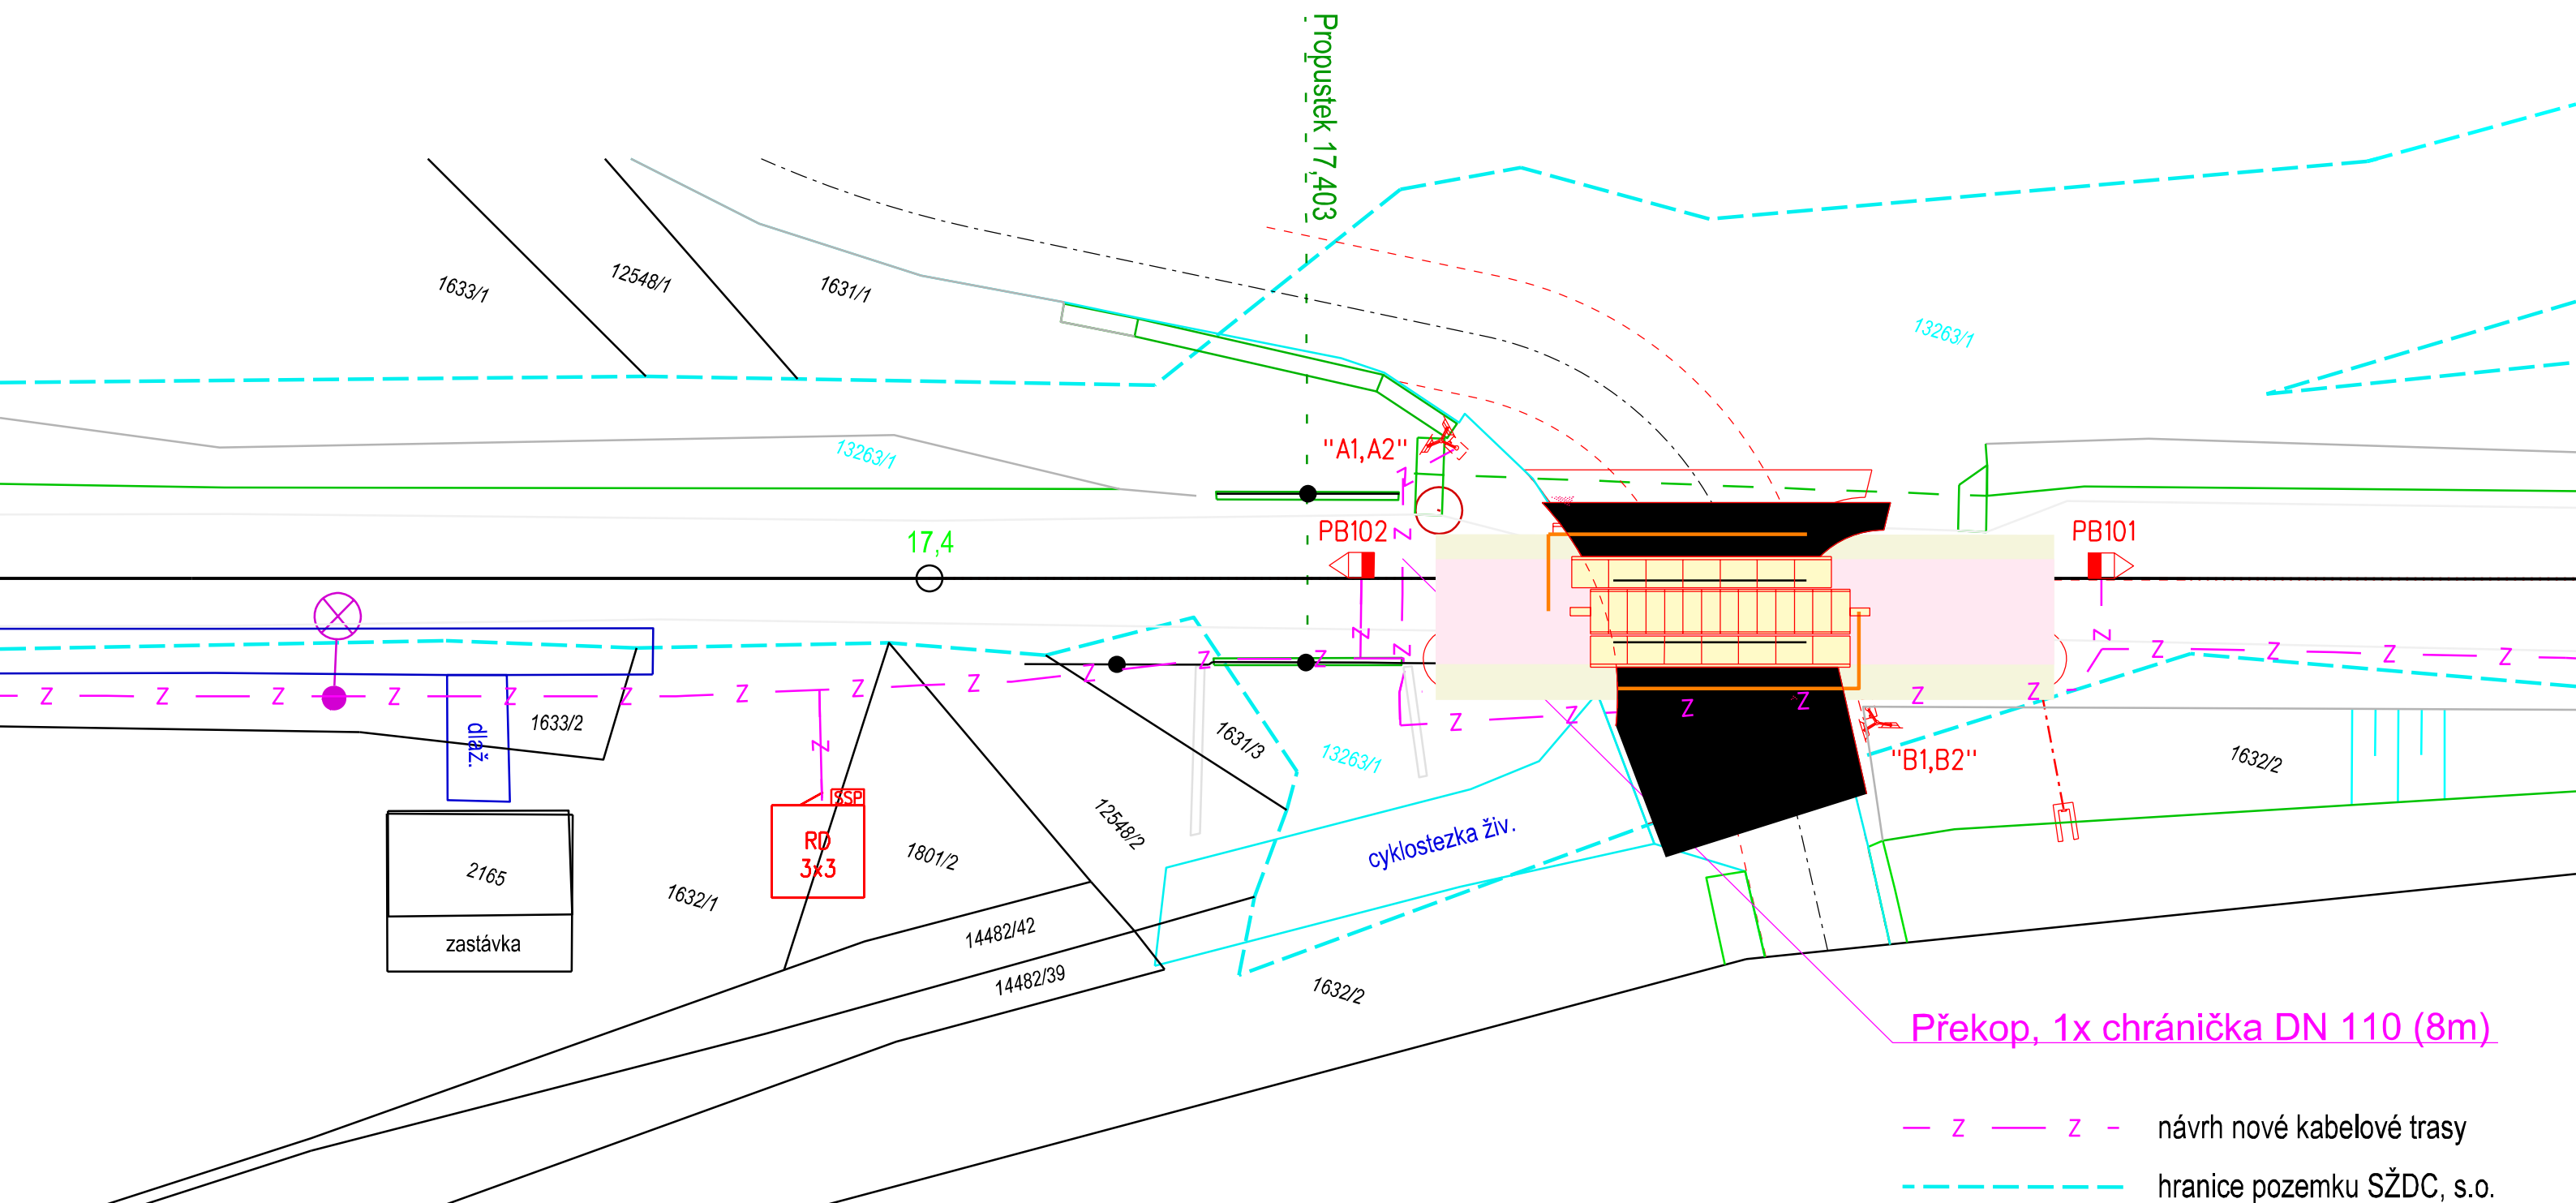

Přes tento propustek bude kabelová trasa vedena vpravo ve směru stoupajícího staničení. Kabelizace bude vložena do nového betonového žlabu 130x130 (7 m). Kabel jde mimo ZKPP.

M 1:200	6/2019
Výstavba PZS v km 16,171 (P8090) a 17,424 (P8093) na trati Vsetín – Velké Karlovice PS 01 Kabelizace a vazby na SZZ	1304
Přechod kabelové trasy přes propustek v km 17,403	