


PROPUSTEK km 17,552

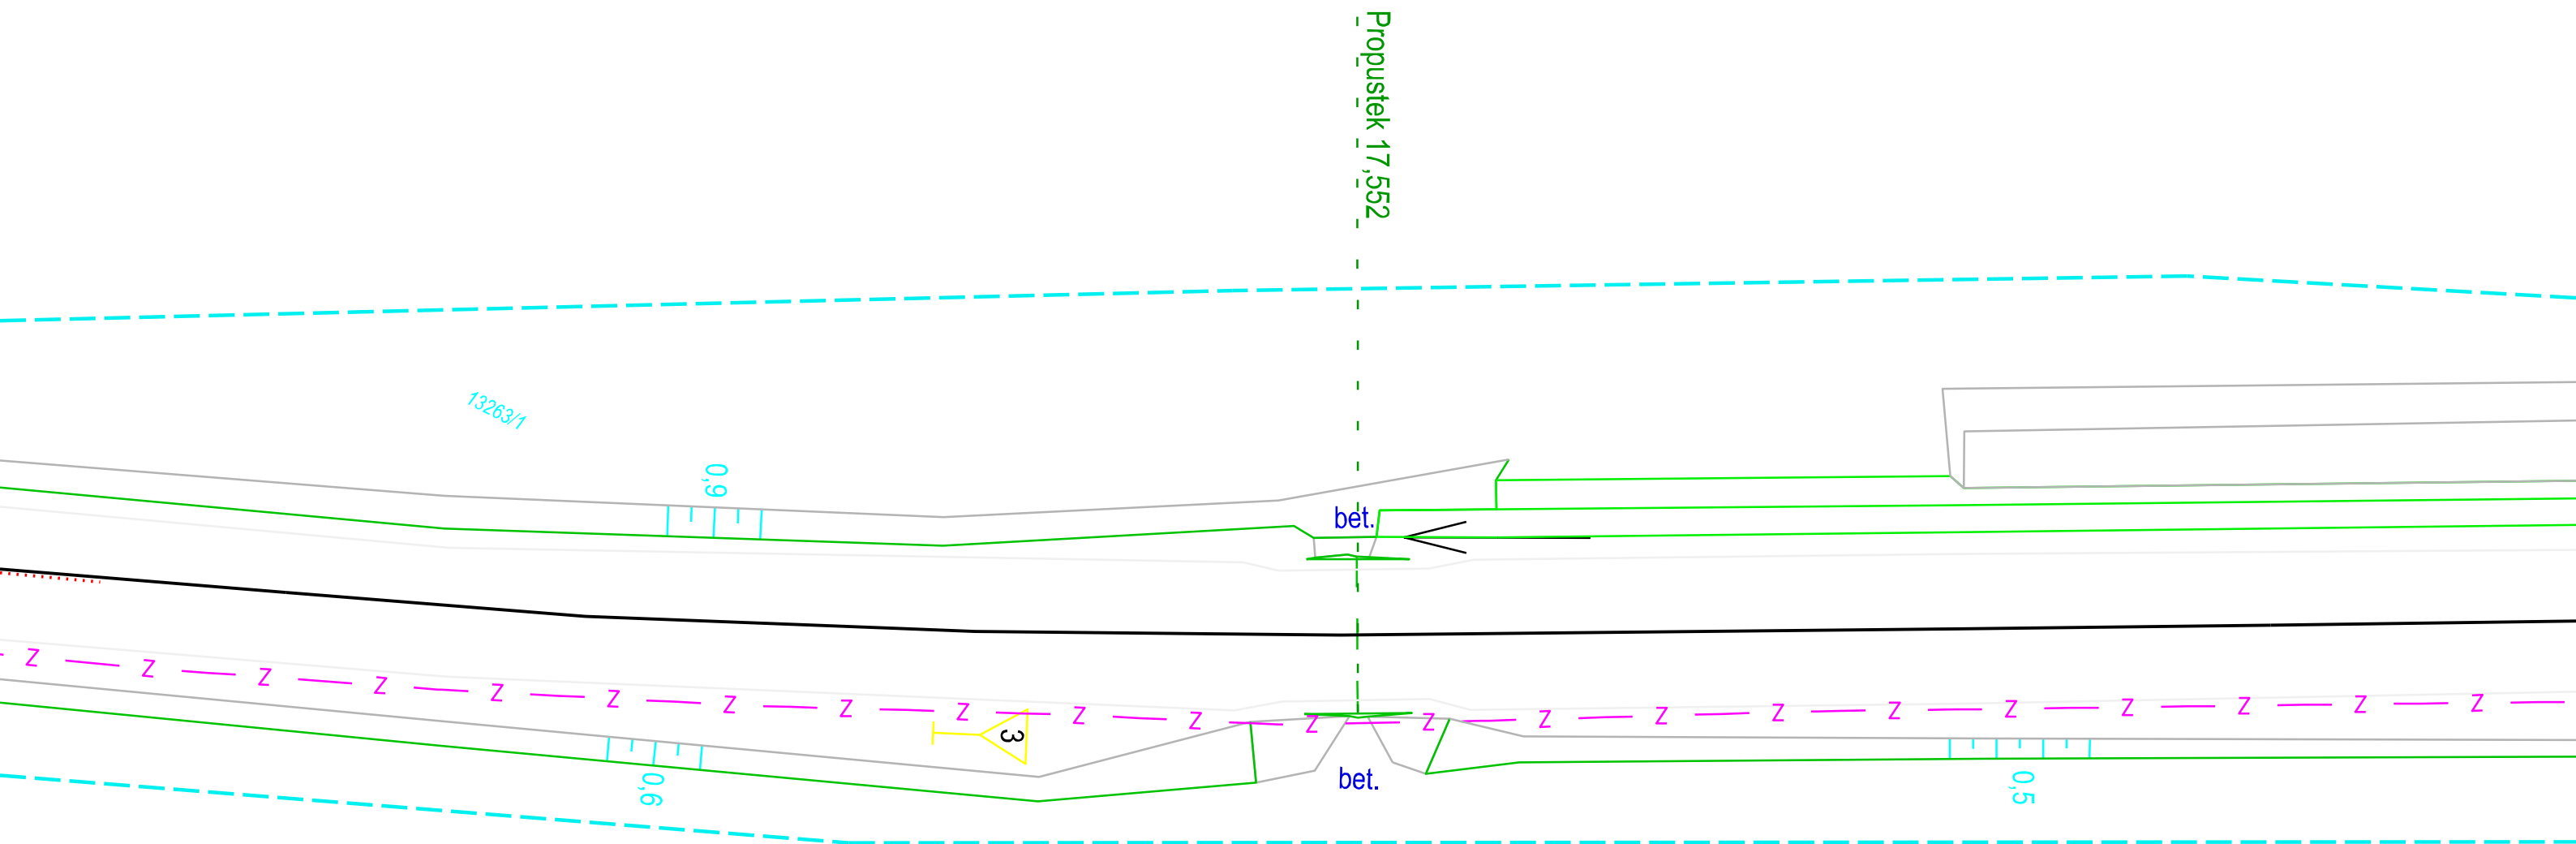

- Z — Z — návrh nové kabelové trasy
- hranice pozemku SŽDC, s.o.

Přes tento propustek bude kabelová trasa vedena vpravo ve směru stoupajícího staničení. Kabelizace bude vložena do nové ocelové trubky podél římsy propustku (6 m). Bude ponechána kabelová rezerva 5 m.

M 1:200	10/2018
Výstavba PZS v km 16,171 (P8090) a 17,424 (P8093) na trati Vsetín – Velké Karlovice PS 01 Kabelizace a vazby na SZZ	1305
Přechod kabelové trasy přes propustek v km 17,552	