


PROPUSTEK v km 18,038

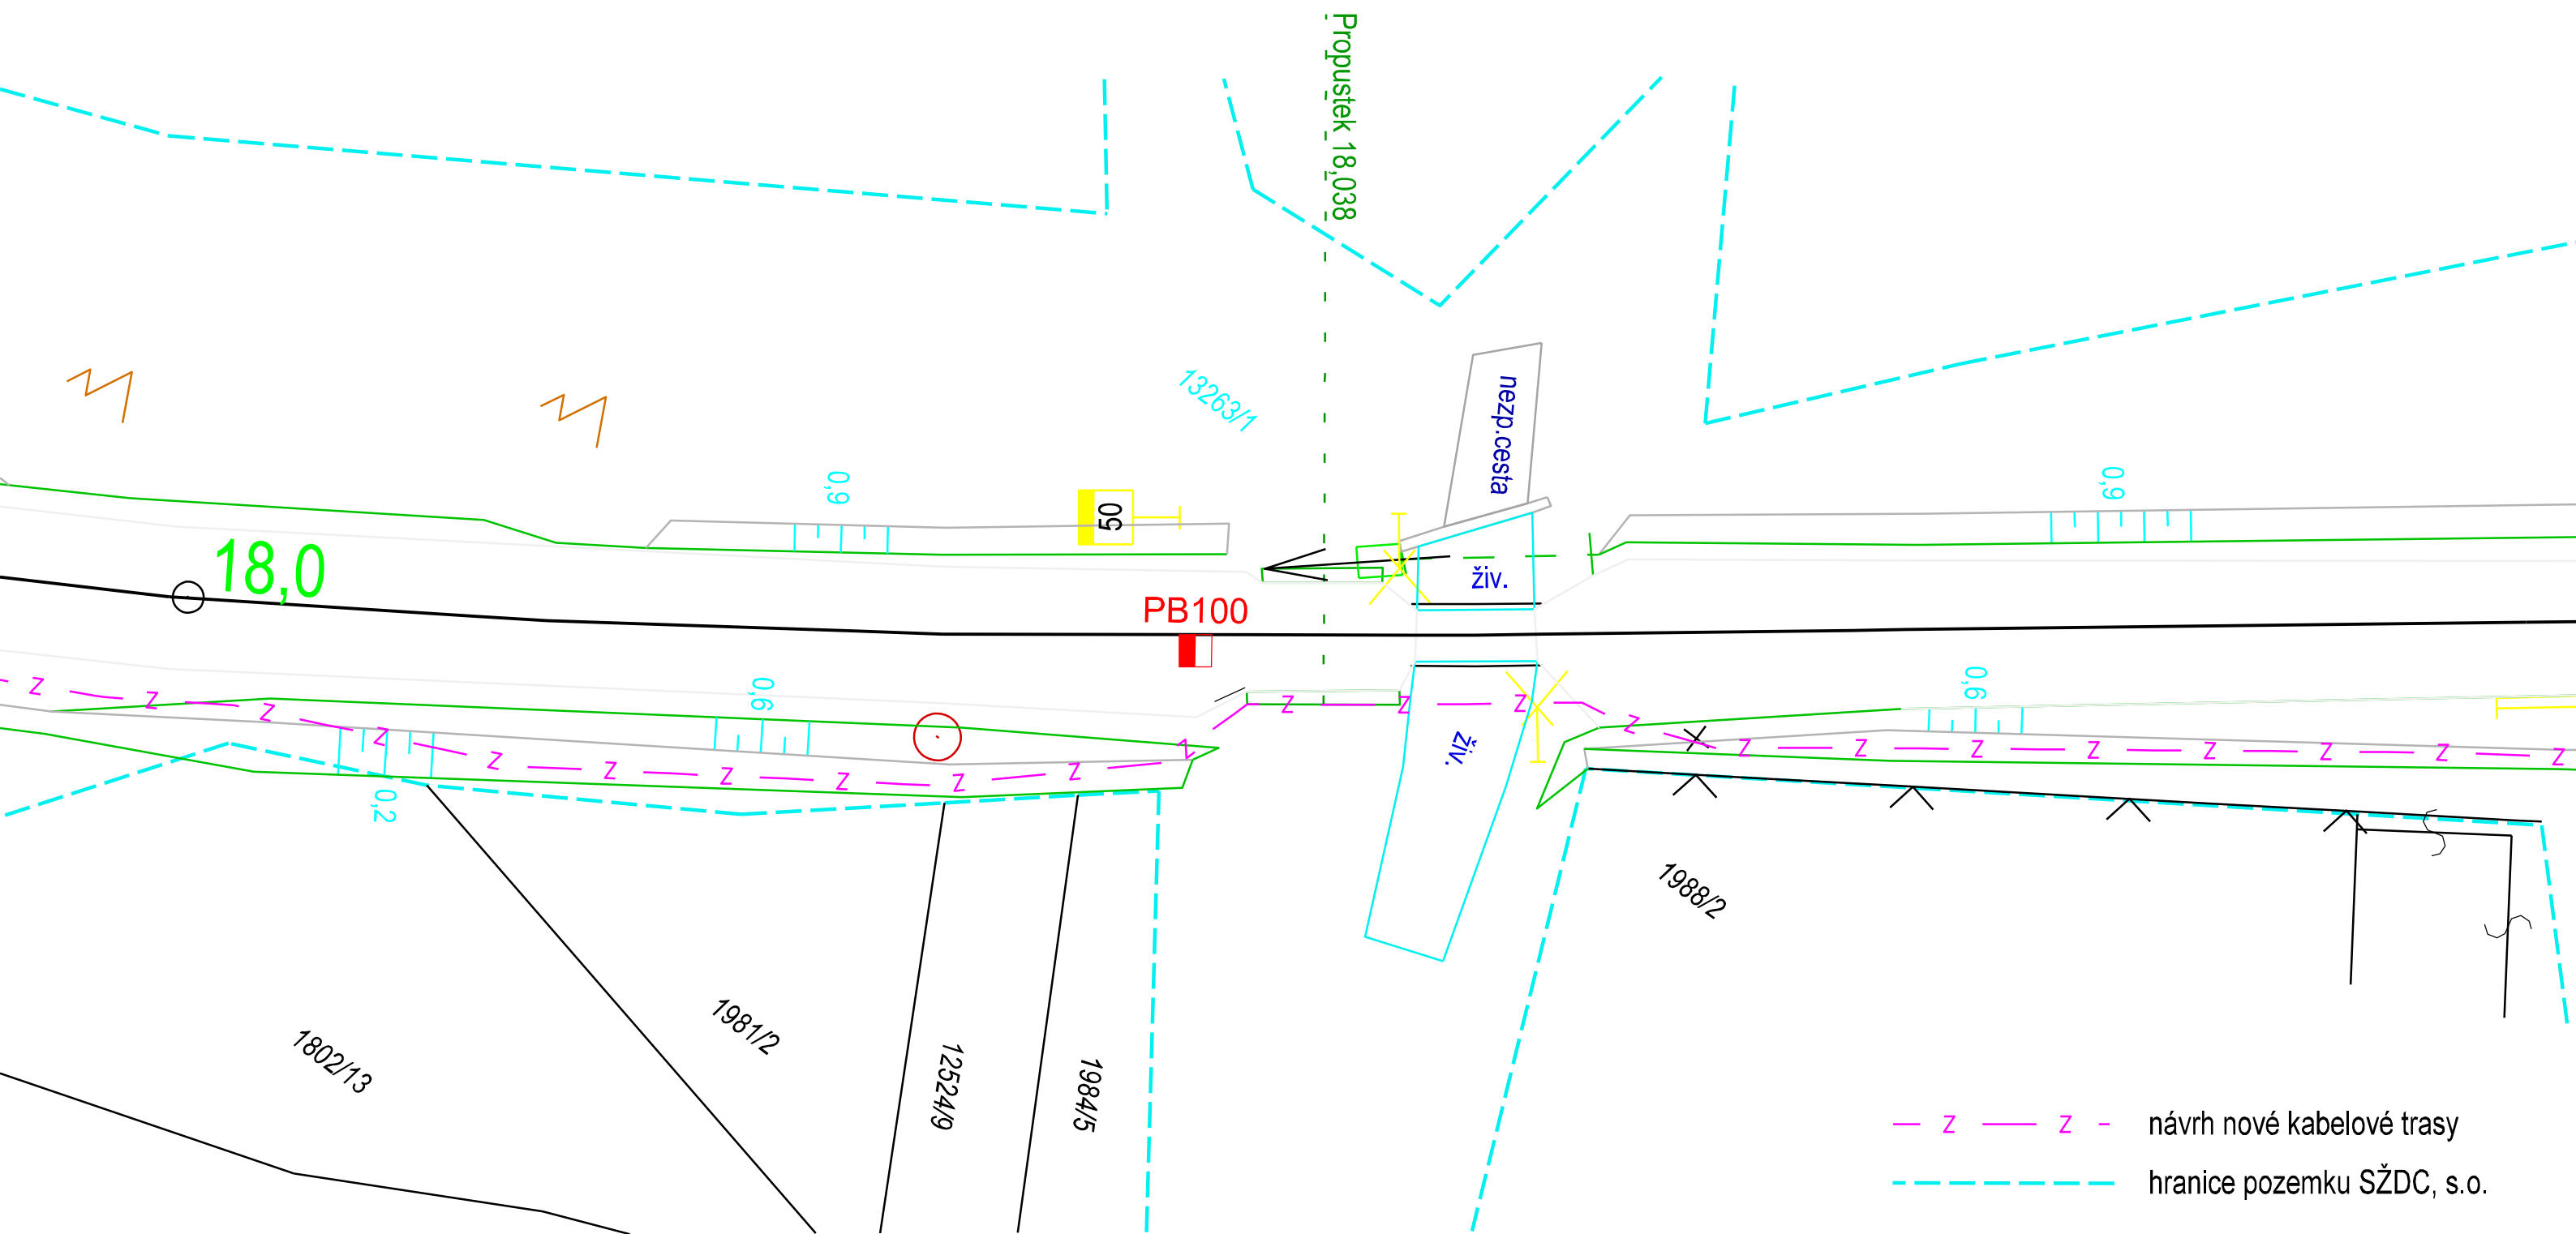

Přes tento propustek bude kabelová trasa vedena vpravo ve směru stoupajícího staničení. Kabelizace bude vložena do nové ocelové trubky (7 m) na vnější straně římsy propustku. Bude ponechána kabelová rezerva 5 m.

M 1:200	10/2018
Výstavba PZS v km 16,171 (P8090) a 17,424 (P8093) na trati Vsetín – Velké Karlovice PS 01 Kabelizace a vazby na SZZ	1306
Přechod kabelové trasy přes propustek v km 18,038	