


PROPUSTEK 18,234

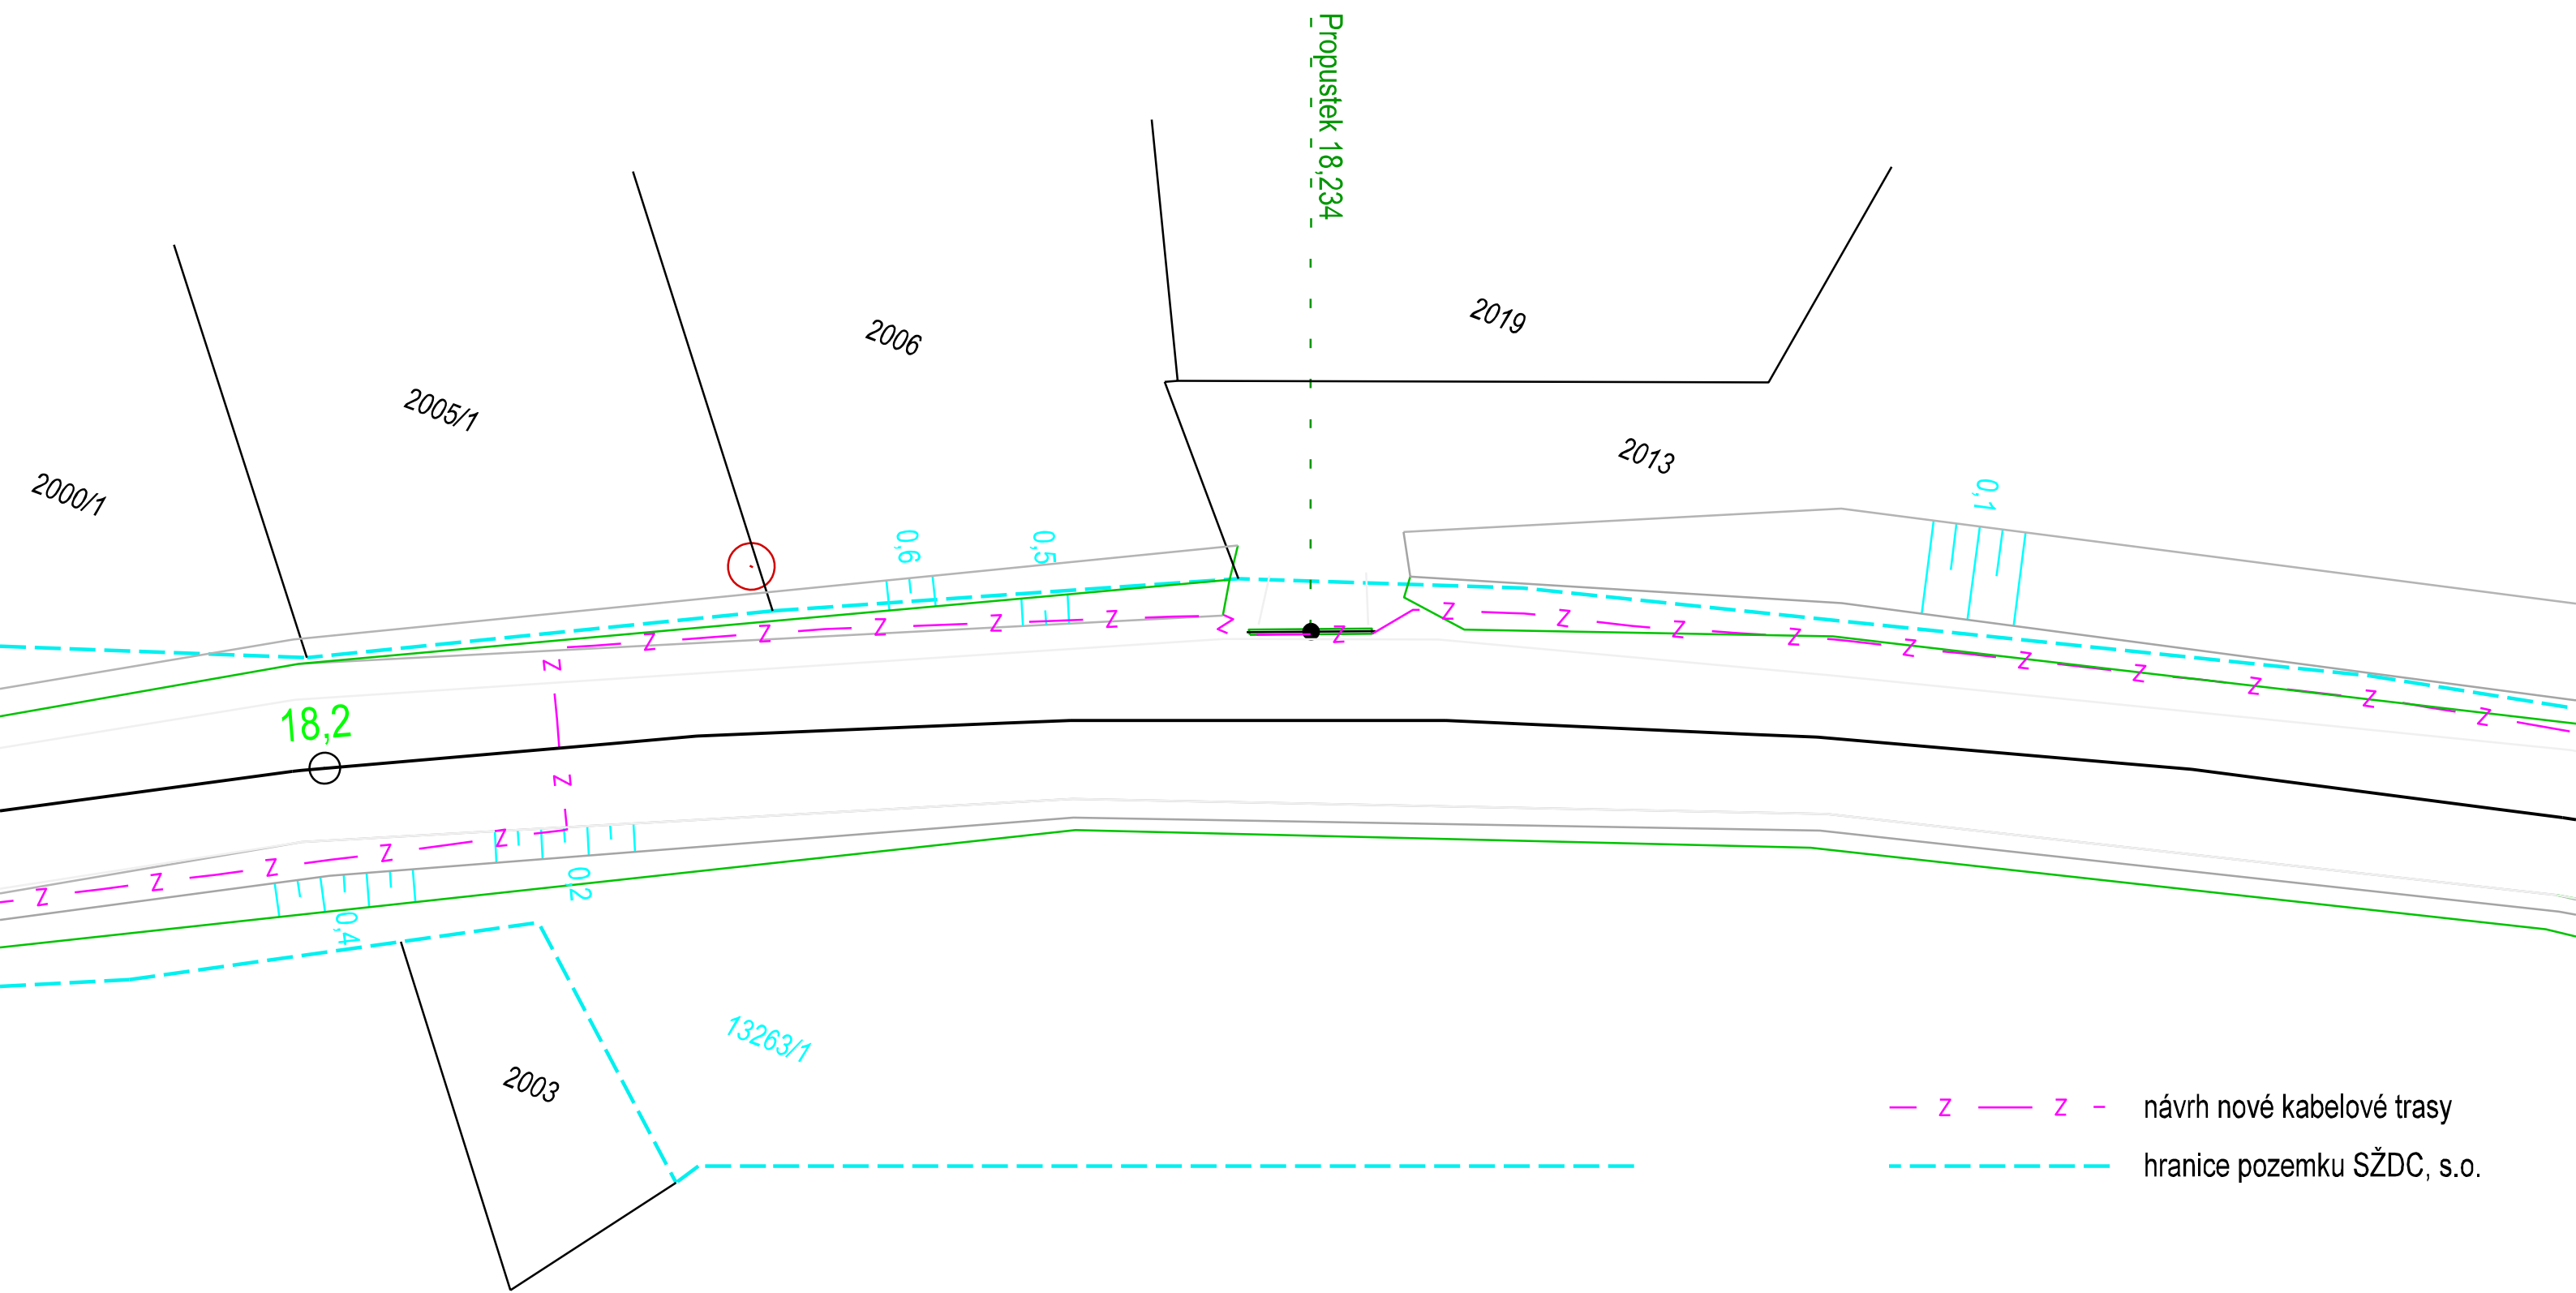

Přes tento propustek bude kabelová trasa vedena vlevo ve směru stoupajícího staničení. Kabelizace bude vložena do nového betonového žlabu 130x130 (6 m) při vnitřní straně betonové římsy. Bude ponechána kabelová rezerva 5 m.

M 1:200	10/2018
Výstavba PZS v km 16,171 (P8090) a 17,424 (P8093) na trati Vsetín – Velké Karlovice PS 01 Kabelizace a vazby na SZZ	1307
Přechod kabelové trasy přes propustek v km 18,234	