


PROPUSTEK 18,403

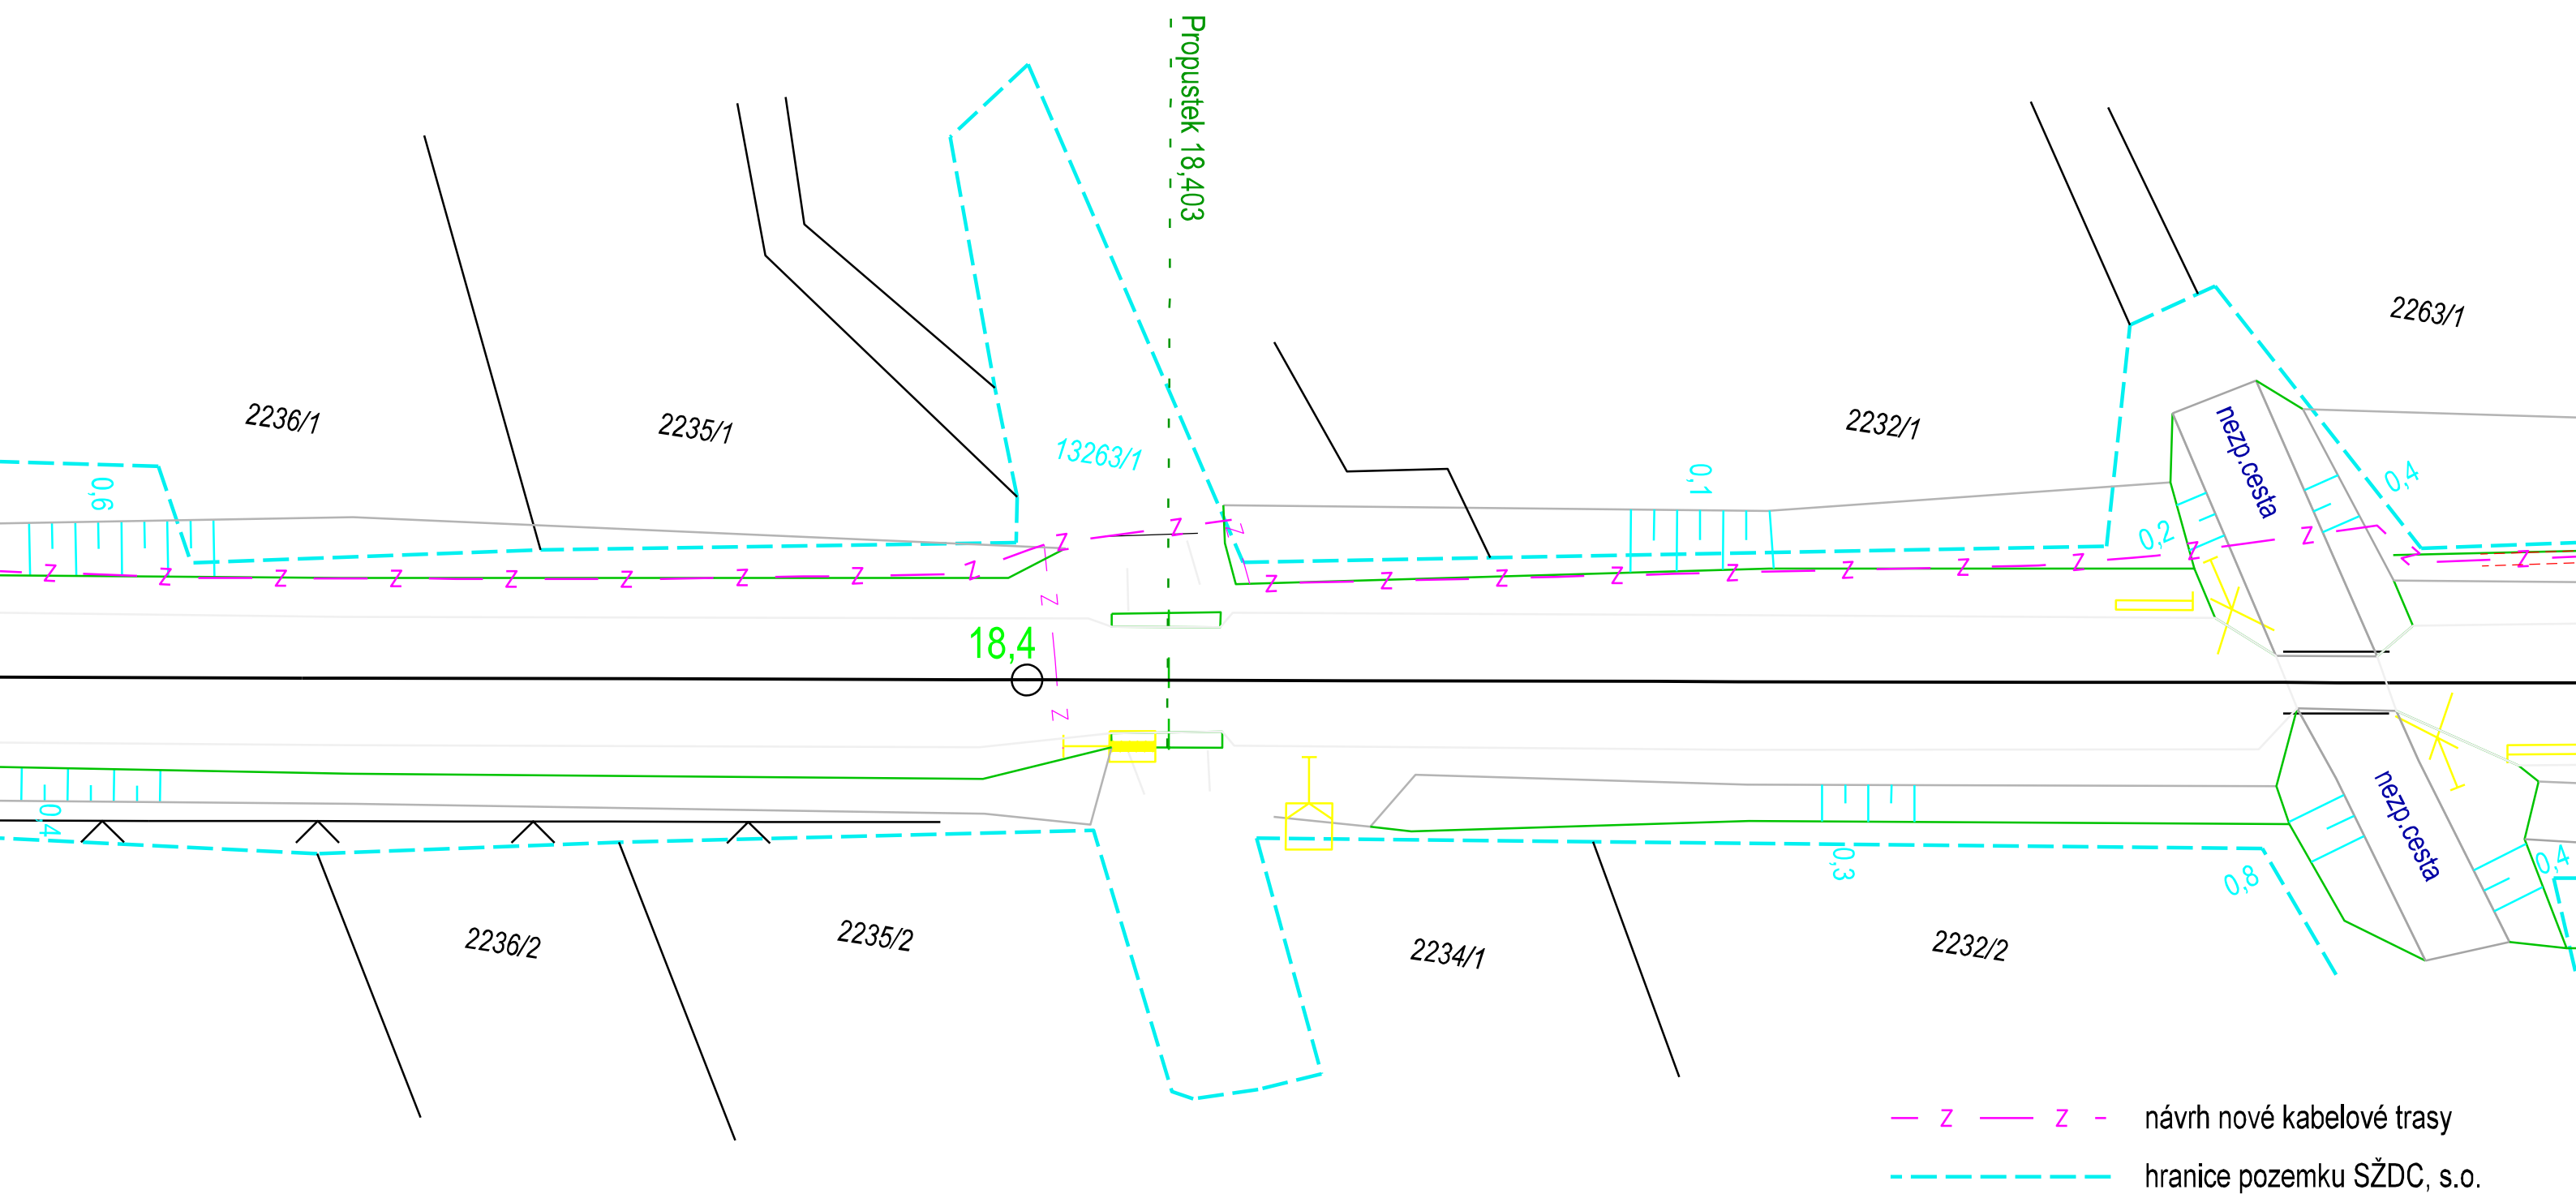

Přes tento propustek bude kabelová trasa vedena vlevo ve směru stoupajícího staničení. Kabelizace povede v nové samonosné chrániče (8 m) za betonovým zpevněním koryta. Bude ponechána kabelová rezerva 5 m.

M 1:200	10/2018
Výstavba PZS v km 16,171 (P8090) a 17,424 (P8093) na trati Vsetín – Velké Karlovice PS 01 Kabelizace a vazby na SZZ	1309
Přechod kabelové trasy přes propustek v km 18,403	