


PROPUSTEK 18,491

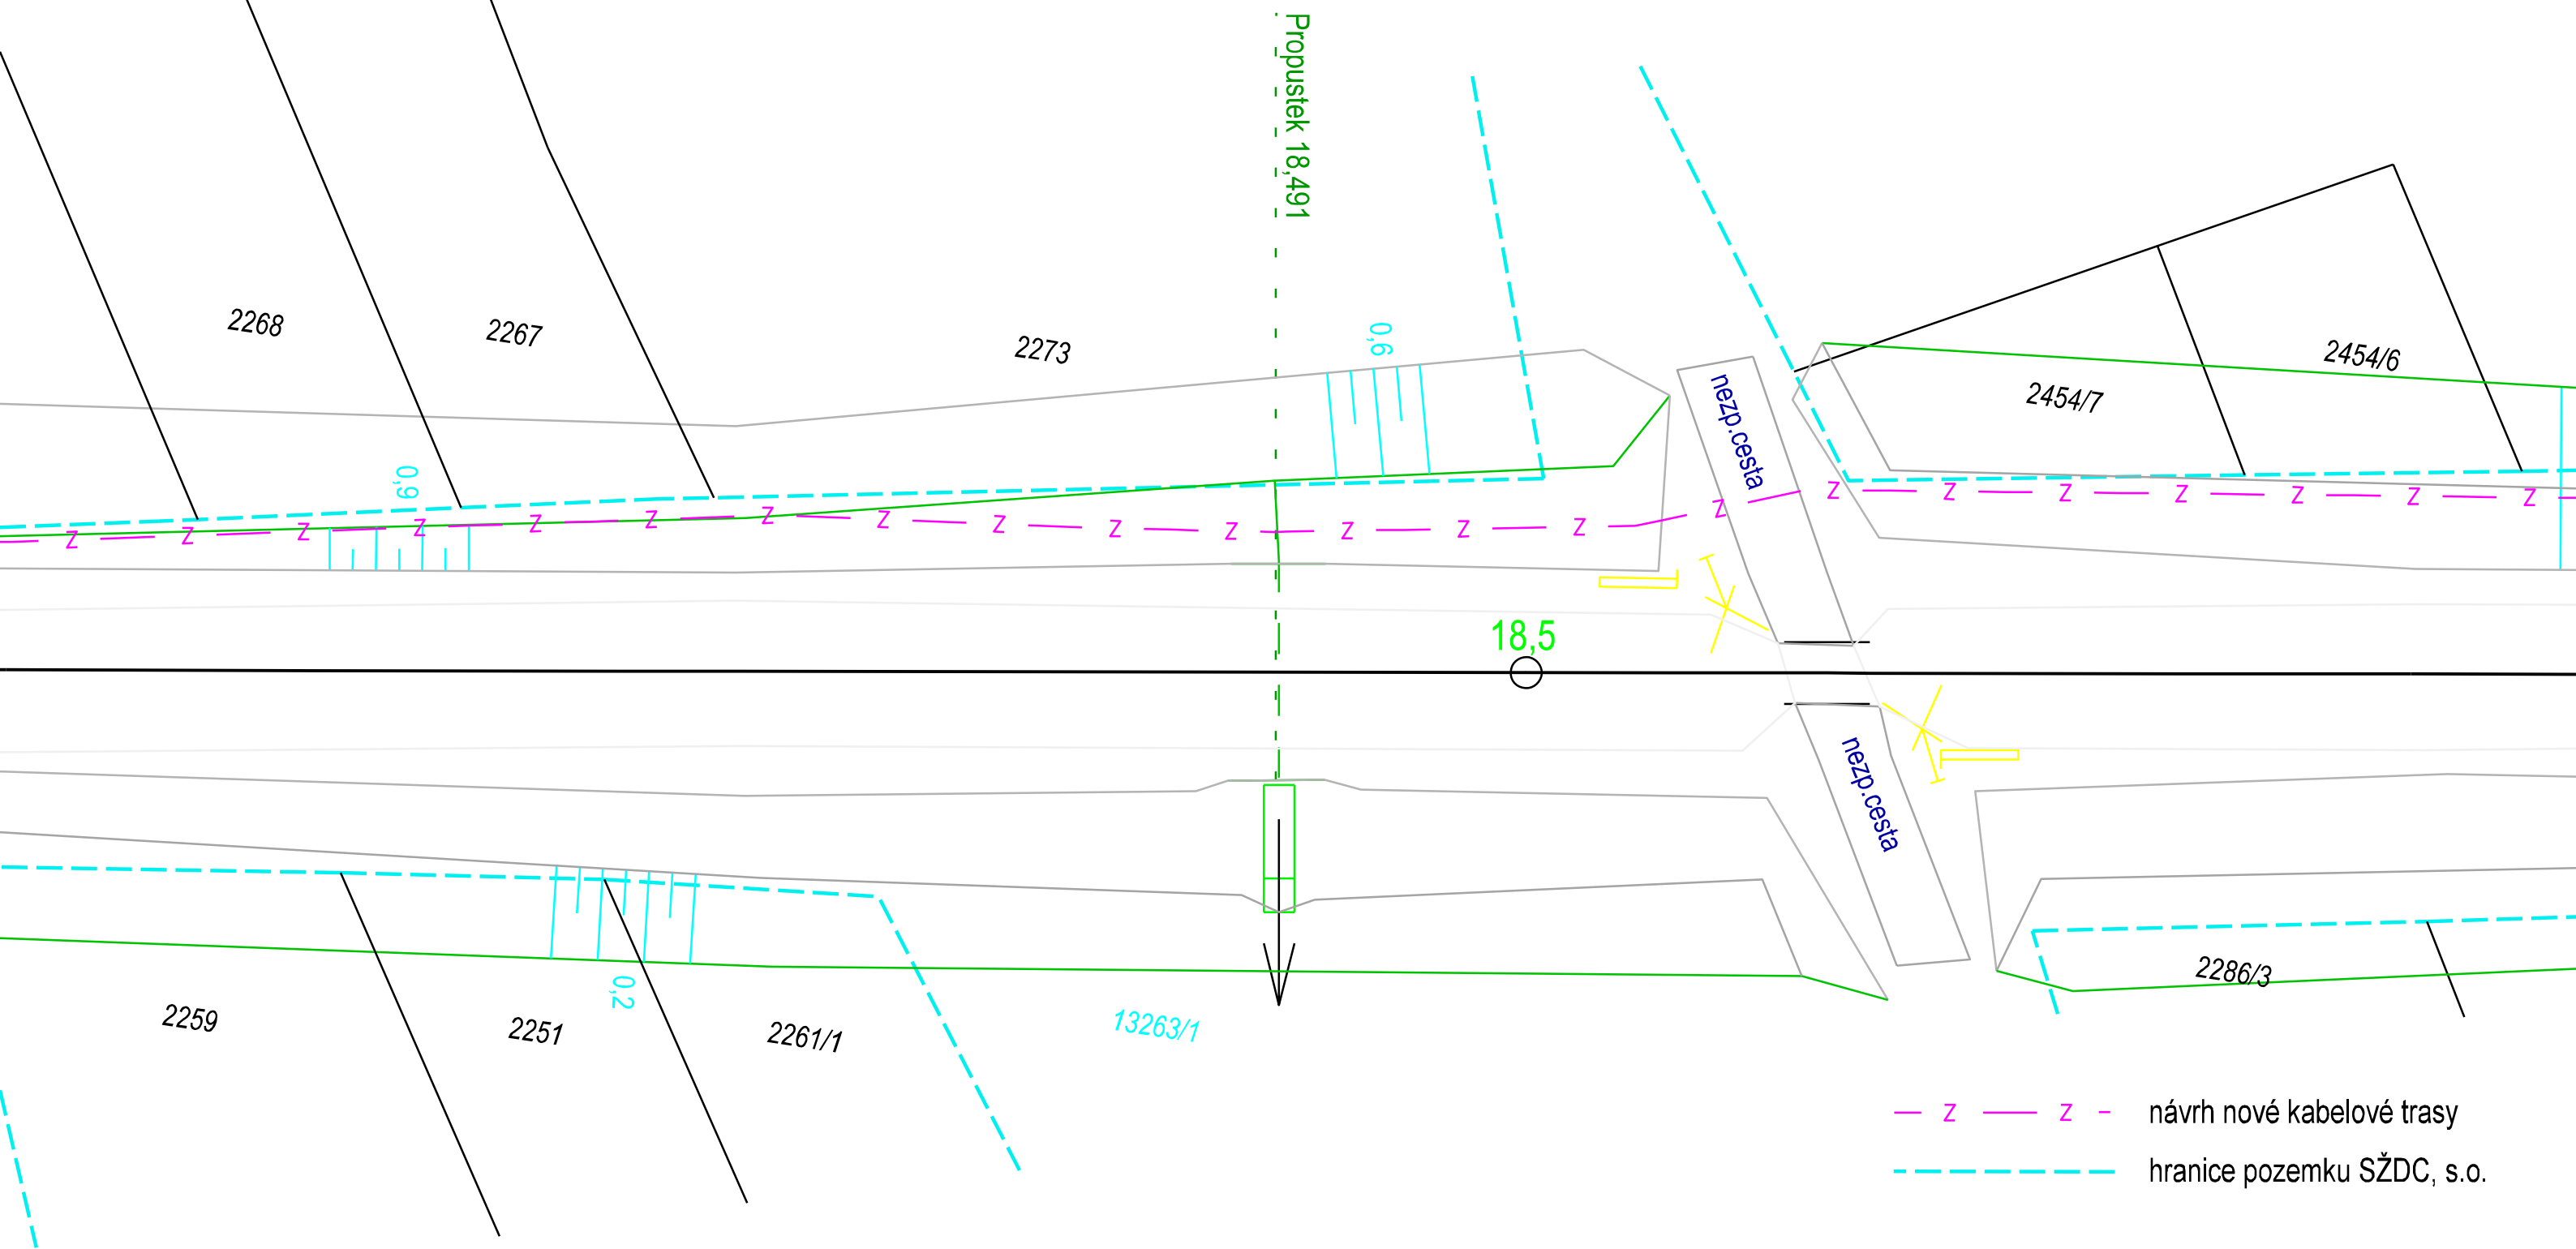

— Z — Z — návrh nové kabelové trasy
- - - hranice pozemku SŽDC, s.o.

Přes tento propustek bude kabelová trasa vedena vlevo ve směru stoupajícího staničení. Kabelizace bude vložena do nového betonového žlabu 130x130 (5 m), v tělese nad propustí.

M 1:200	10/2018
Výstavba PZS v km 16,171 (P8090) a 17,424 (P8093) na trati Vsetín – Velké Karlovice PS 01 Kabelizace a vazby na SZZ	1310
Přechod kabelové trasy přes propustek v km 18,491	