PROPUSTEK km 18,641

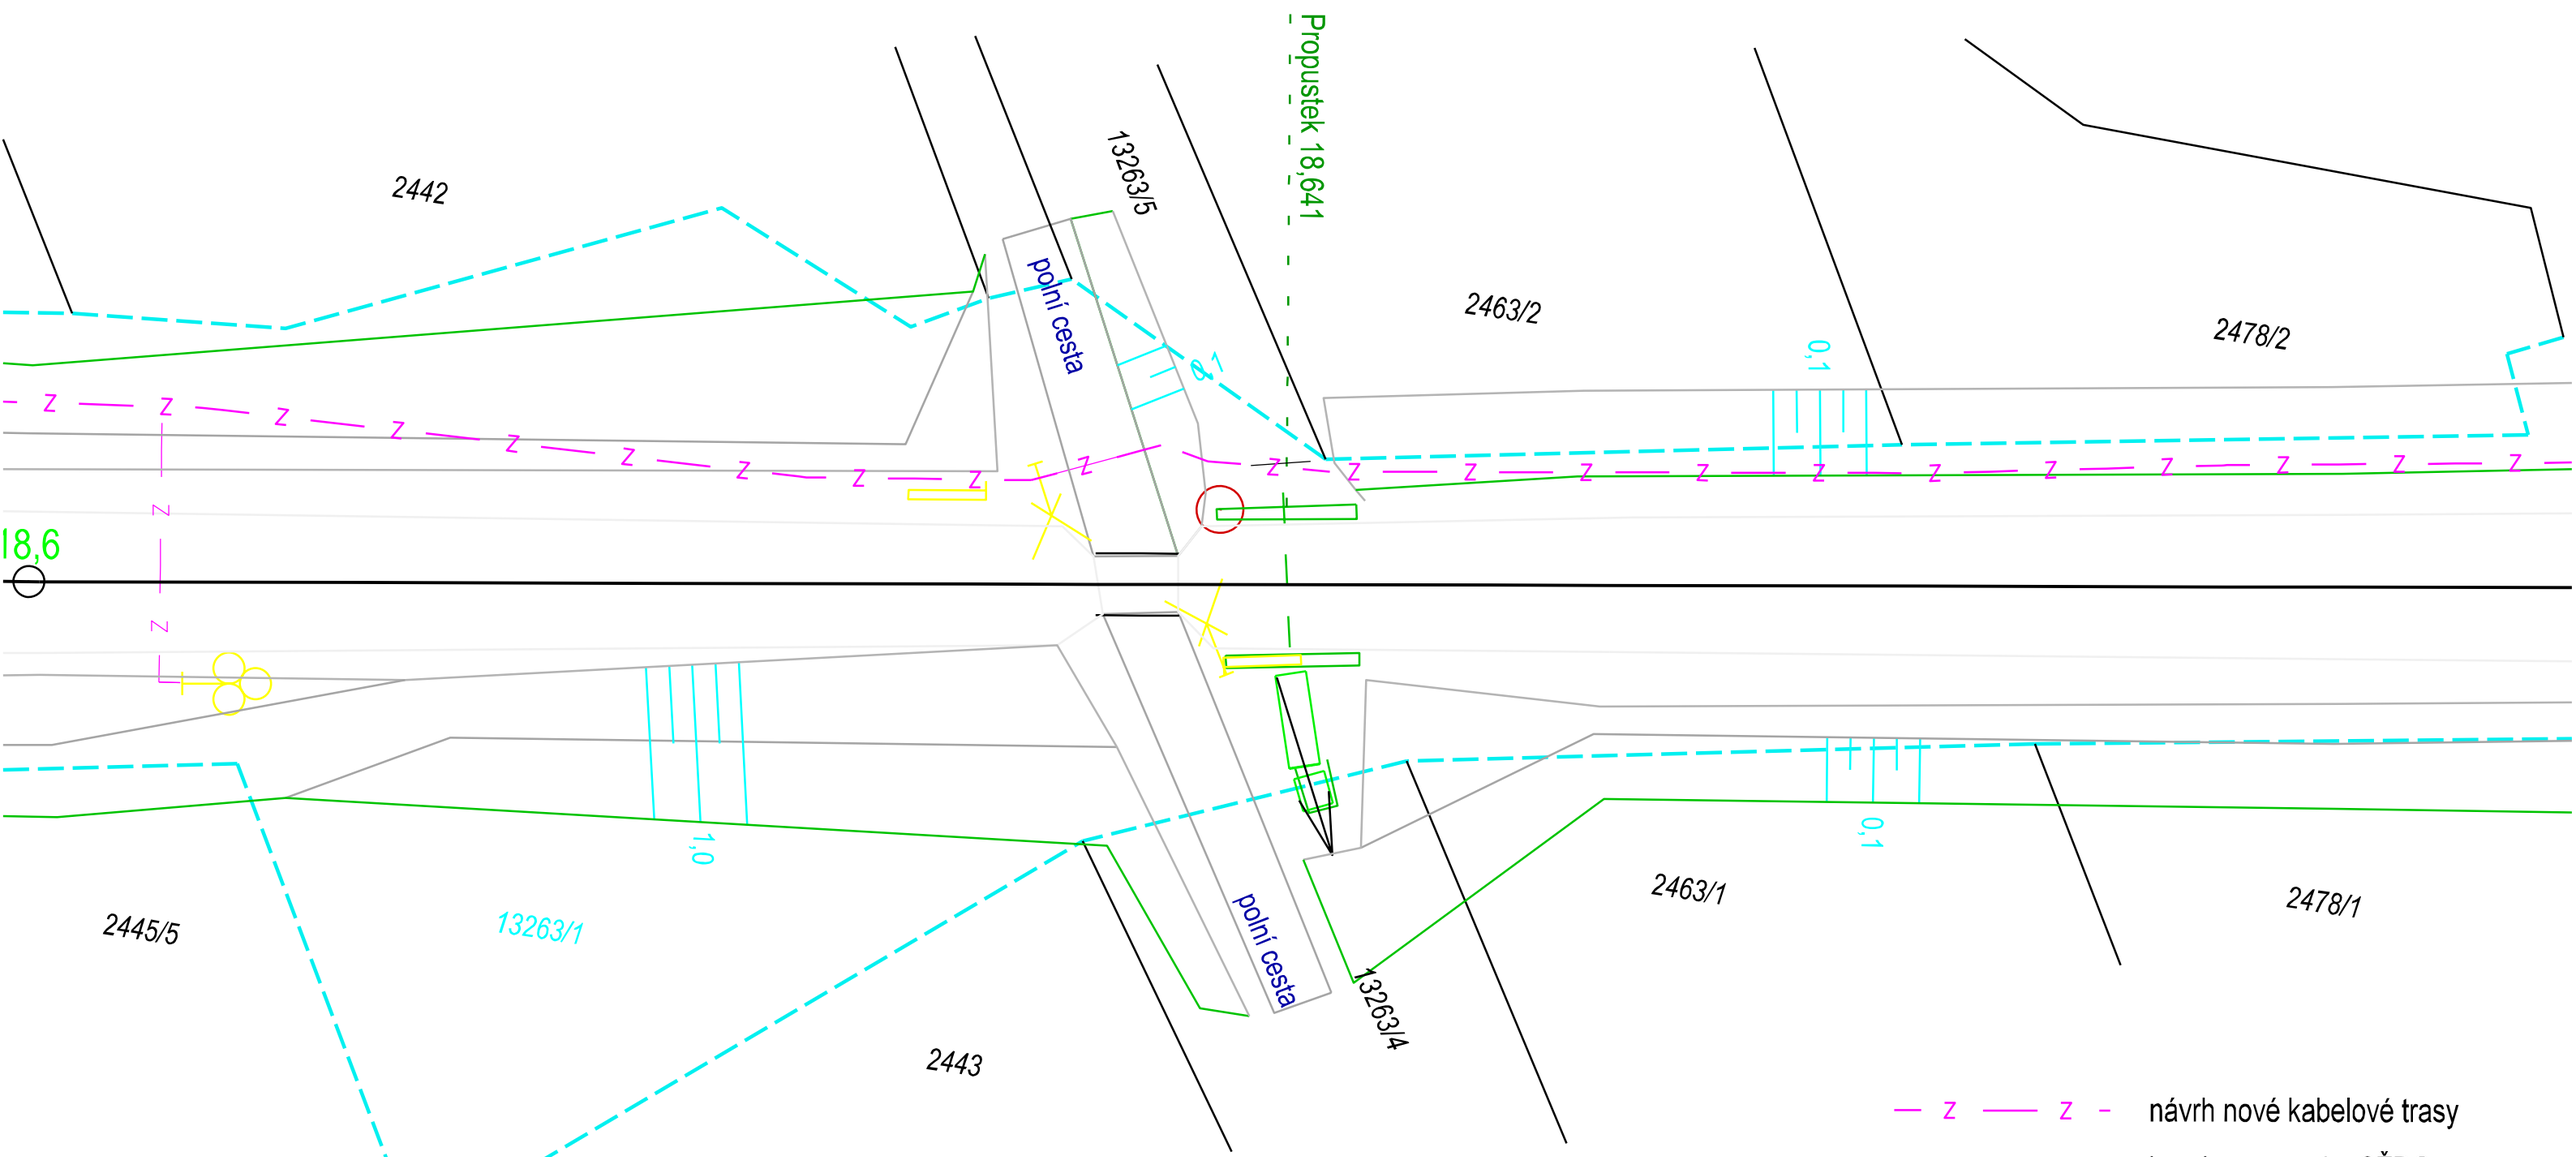

Přes tento propustek bude kabelová trasa vedena vlevo ve směru stoupajícího staničení. Kabelizace bude vložena do nové samonosné chráničky (8 m) 2 m od čela propusti. Bude ponechána kabelová rezerva 5 m.

M 1:200 10/2018

Výstavba PZS v km 16,171 (P8090) a 17,424 (P8093) na trati Vsetín – Velké Karlovice PS 01 Kabelizace a vazby na SZZ	1311
Přechod kabelové trasy přes propustek v km 18,641	