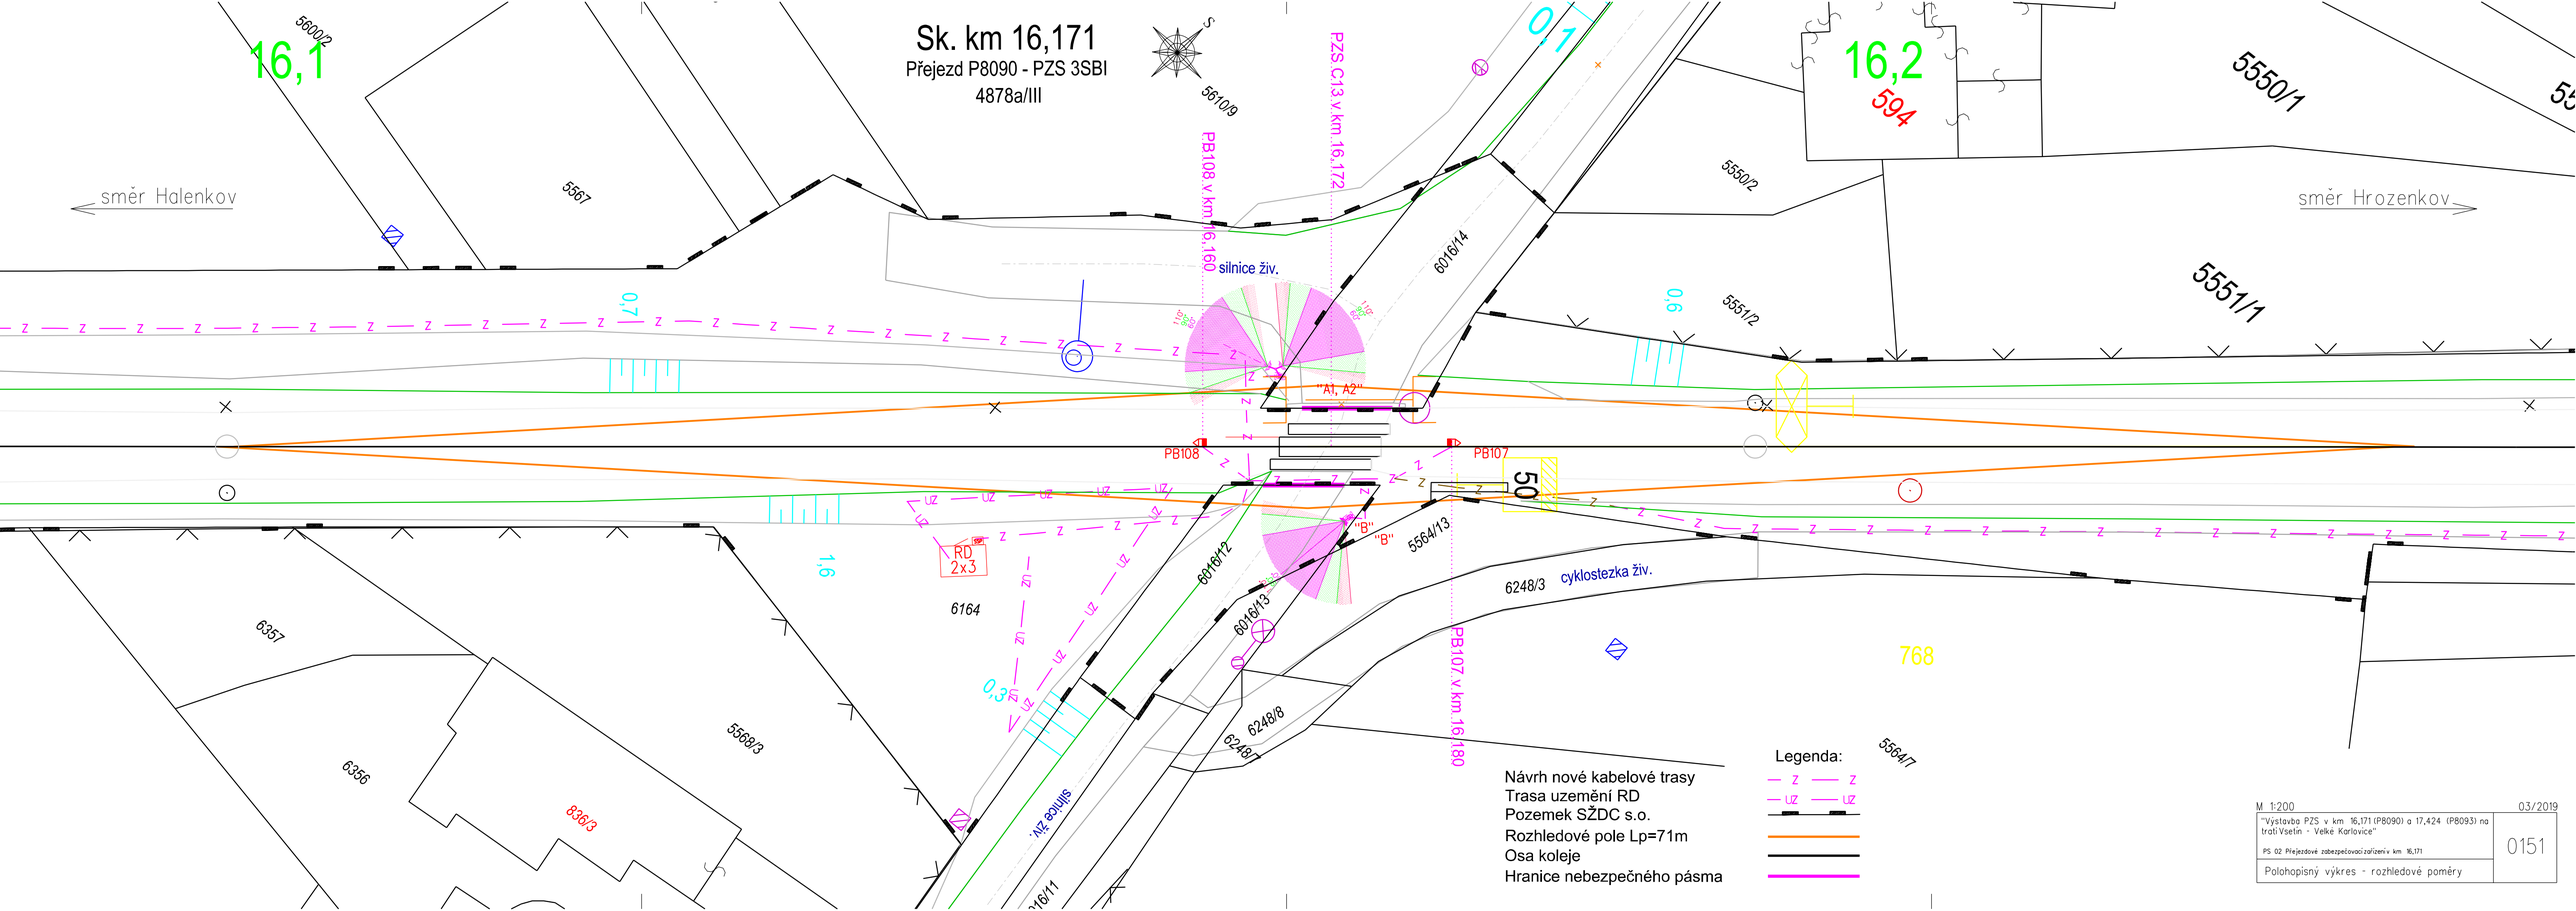

Sk. km 16,171
Přejezd P8090 - PZS 3SBI
4878a/III
16,1
16,2
594
5600/2
5610/9
5567
5550/1
5550/2
5551/1
5551/2
směr Halenkov
směr Hrozenkov
PB108 v km 16,160
PZS C13 v km 16,172
PB107 v km 16,180
silnice živ.
6016/14
6016/12
6016/13
6248/3
6248/8
6248/7
6164
6357
6356
5568/3
836/3
5564/13
5564/7
768
50
"A1, A2"
"B"
PB108
PB107
RD 2x3
cyklostezka živ.
0,1
0,7
0,6
1,6
0,3
Legenda:
Návrh nové kabelové trasy
Trasa uzemění RD
Pozemek SŽDC s.o.
Rozhledové pole Lp=71m
Osa koleje
Hranice nebezpečného pásma
M 1:200
03/2019
"Výstavba PZS v km 16,171 (P8090) a 17,424 (P8093) na trati Vsetín - Velké Karlovice"
PS 02 Přejezdové zabezpečovací zařízení v km 16,171
Polohopisný výkres - rozhledové poměry
0151