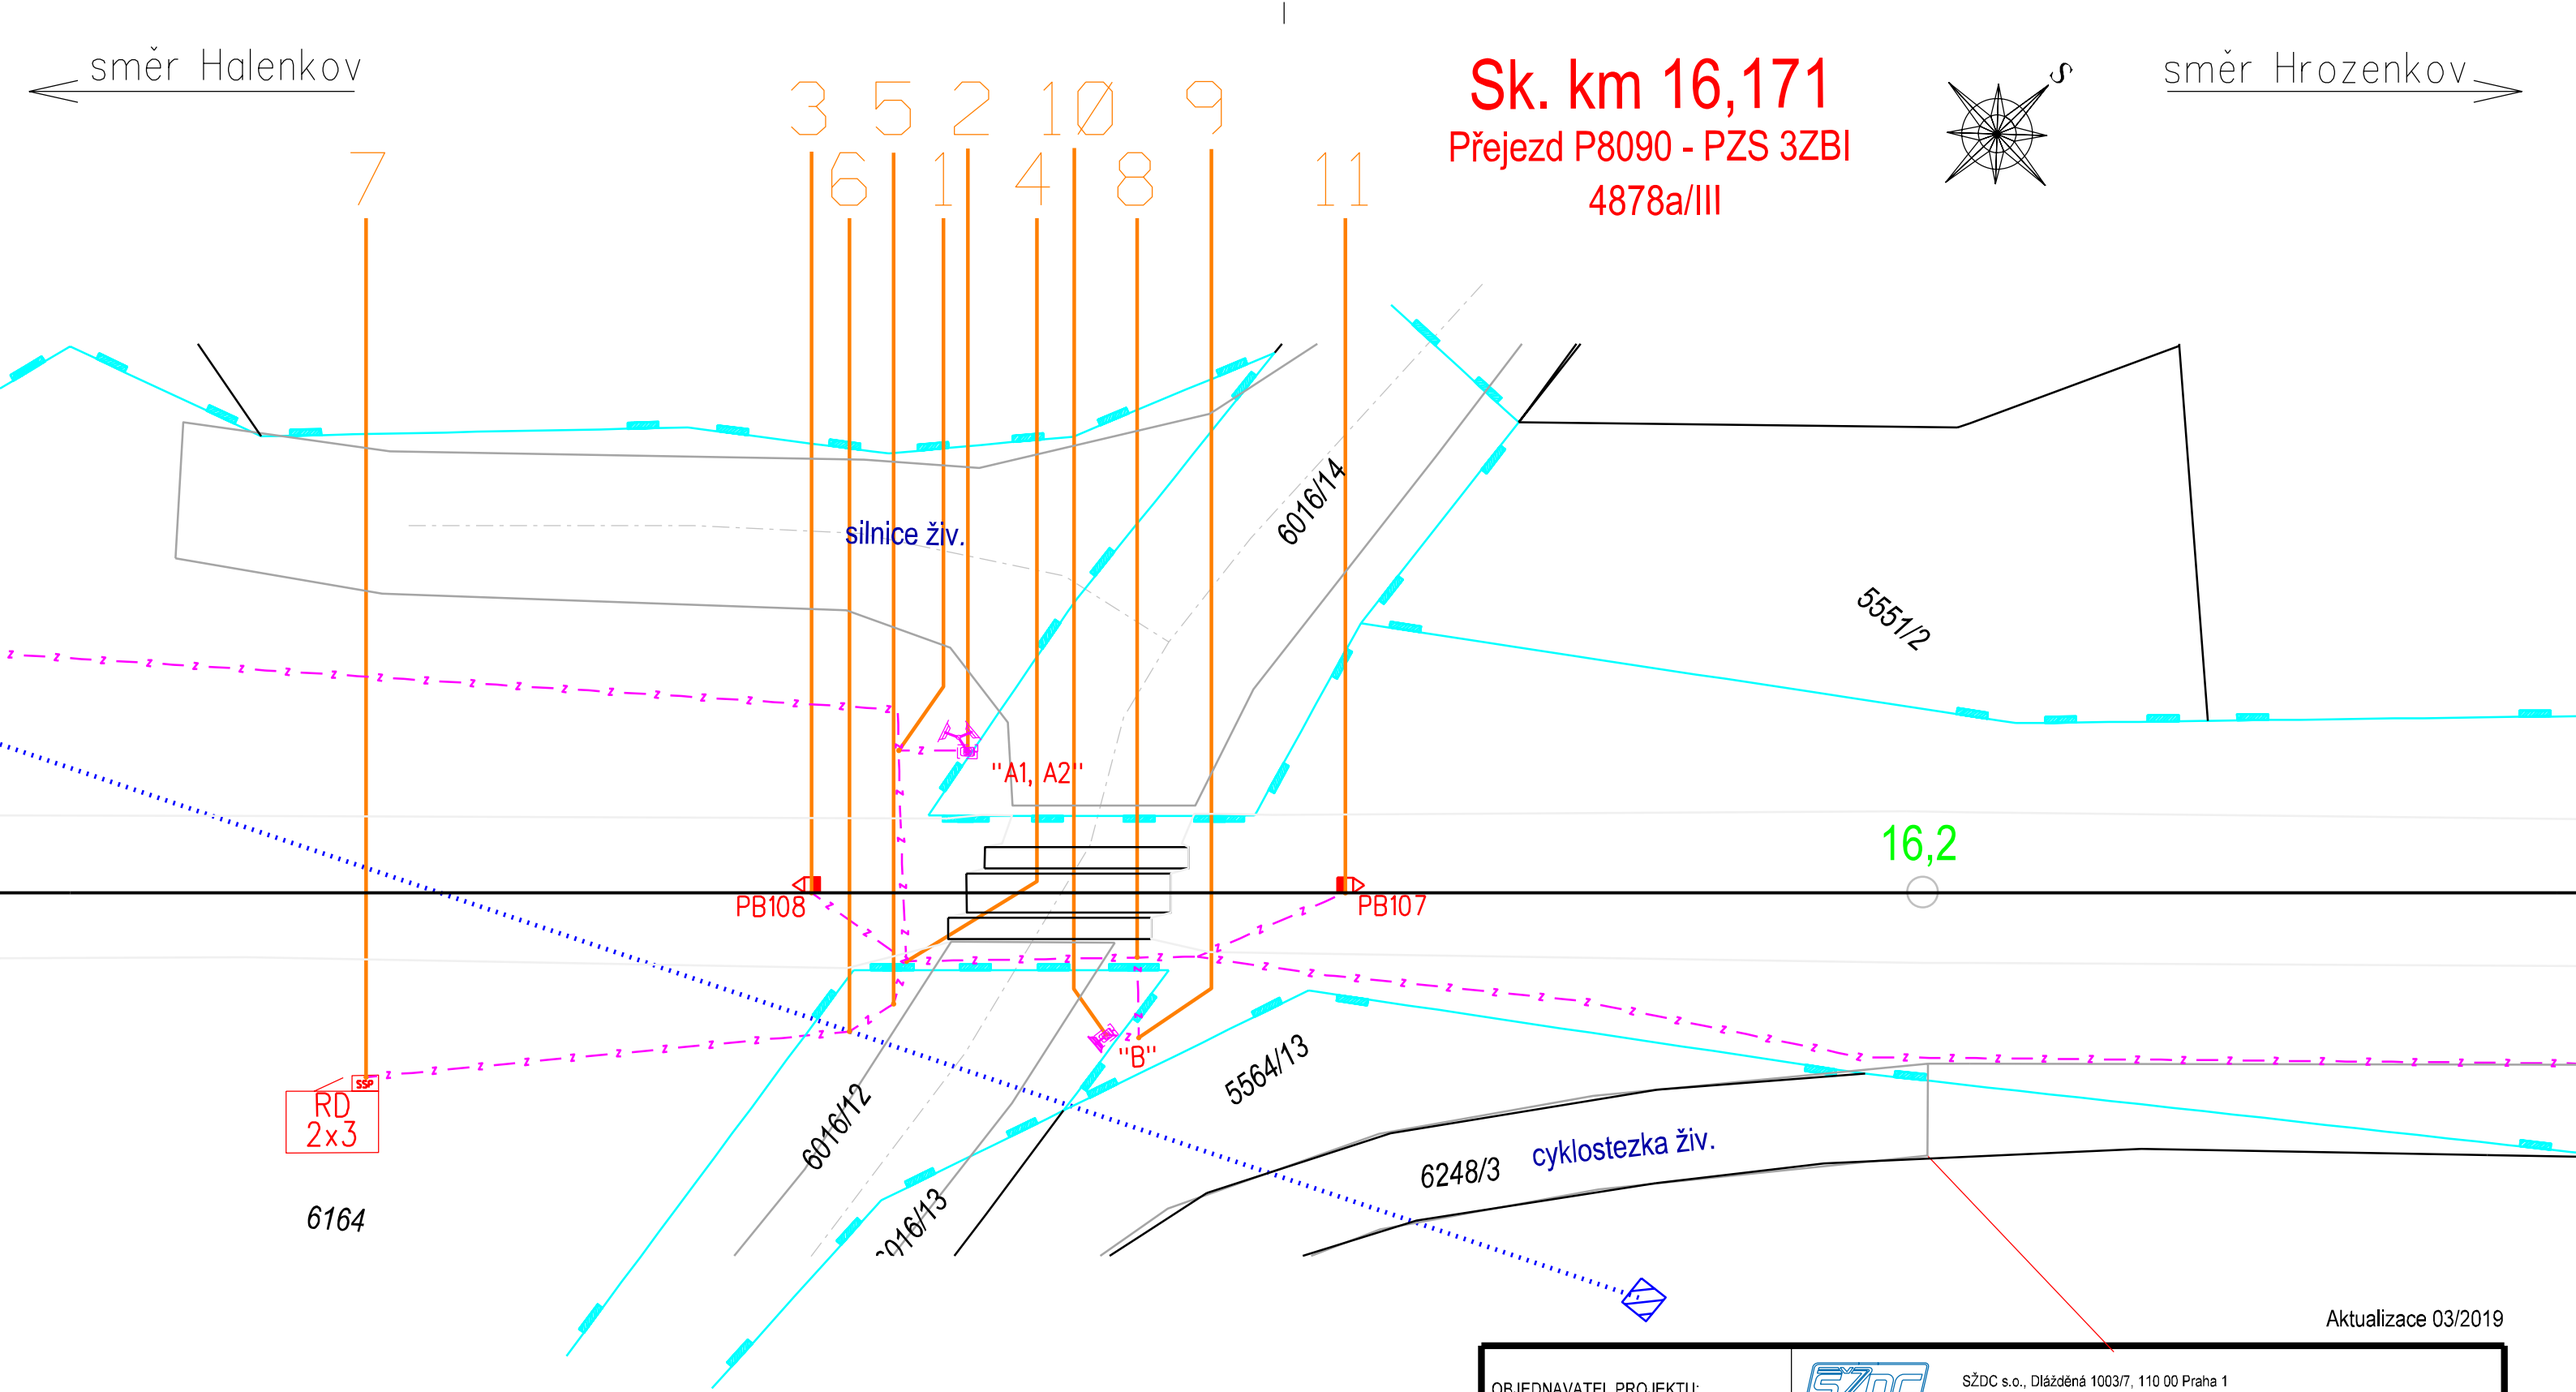

Aktualizace 03/2019

Legenda:

- návrh nové kabelové trasy
- pozemek SŽDC s.o.
- vzdušné vedení 22 kV
- nový stav - RD, výstražníky (A1,A2,B), počítací body
- vytyčovací body PZS

OBJEDNAVATEL PROJEKTU:	SŽDC	SŽDC s.o., Dlážděná 1003/7, 110 00 Praha 1 Zastoupená: SŽDC s.o., Stavební správa východ, Nerudova 1, 779 00 Olomouc		
HIP:	Ing. Petr Szabo		Zhotovitel projektové dokumentace:	Výtisk číslo:
ODP.PROJ:	Ing. Petr Szabo		**SB projekt s.r.o.** Kasárenská 4063/4, 695 01 Hodonín	
VYPRACOVAL:	Ing. Petr Szabo			
KONTROLOVAL:	Stanislav Brhel			
Stavba: Výstavba PZS v km 16,171 (P8090) a 17,424 (P8093) na trati Vsetín - Velké Karlovice			Archivní číslo: 1803023-01_D_PS02_1704.dgn	
Část: PS 02 Přejezdové zabezpečovací zařízení v km 16,171			Formát: A3 / Datum: 10/2018	Měřítko: 1:200
Název přílohy: Vytyčovací výkres PZS v km 16,171			Stupeň PD: DSP / Část: D.1.3	Příloha: 1704