




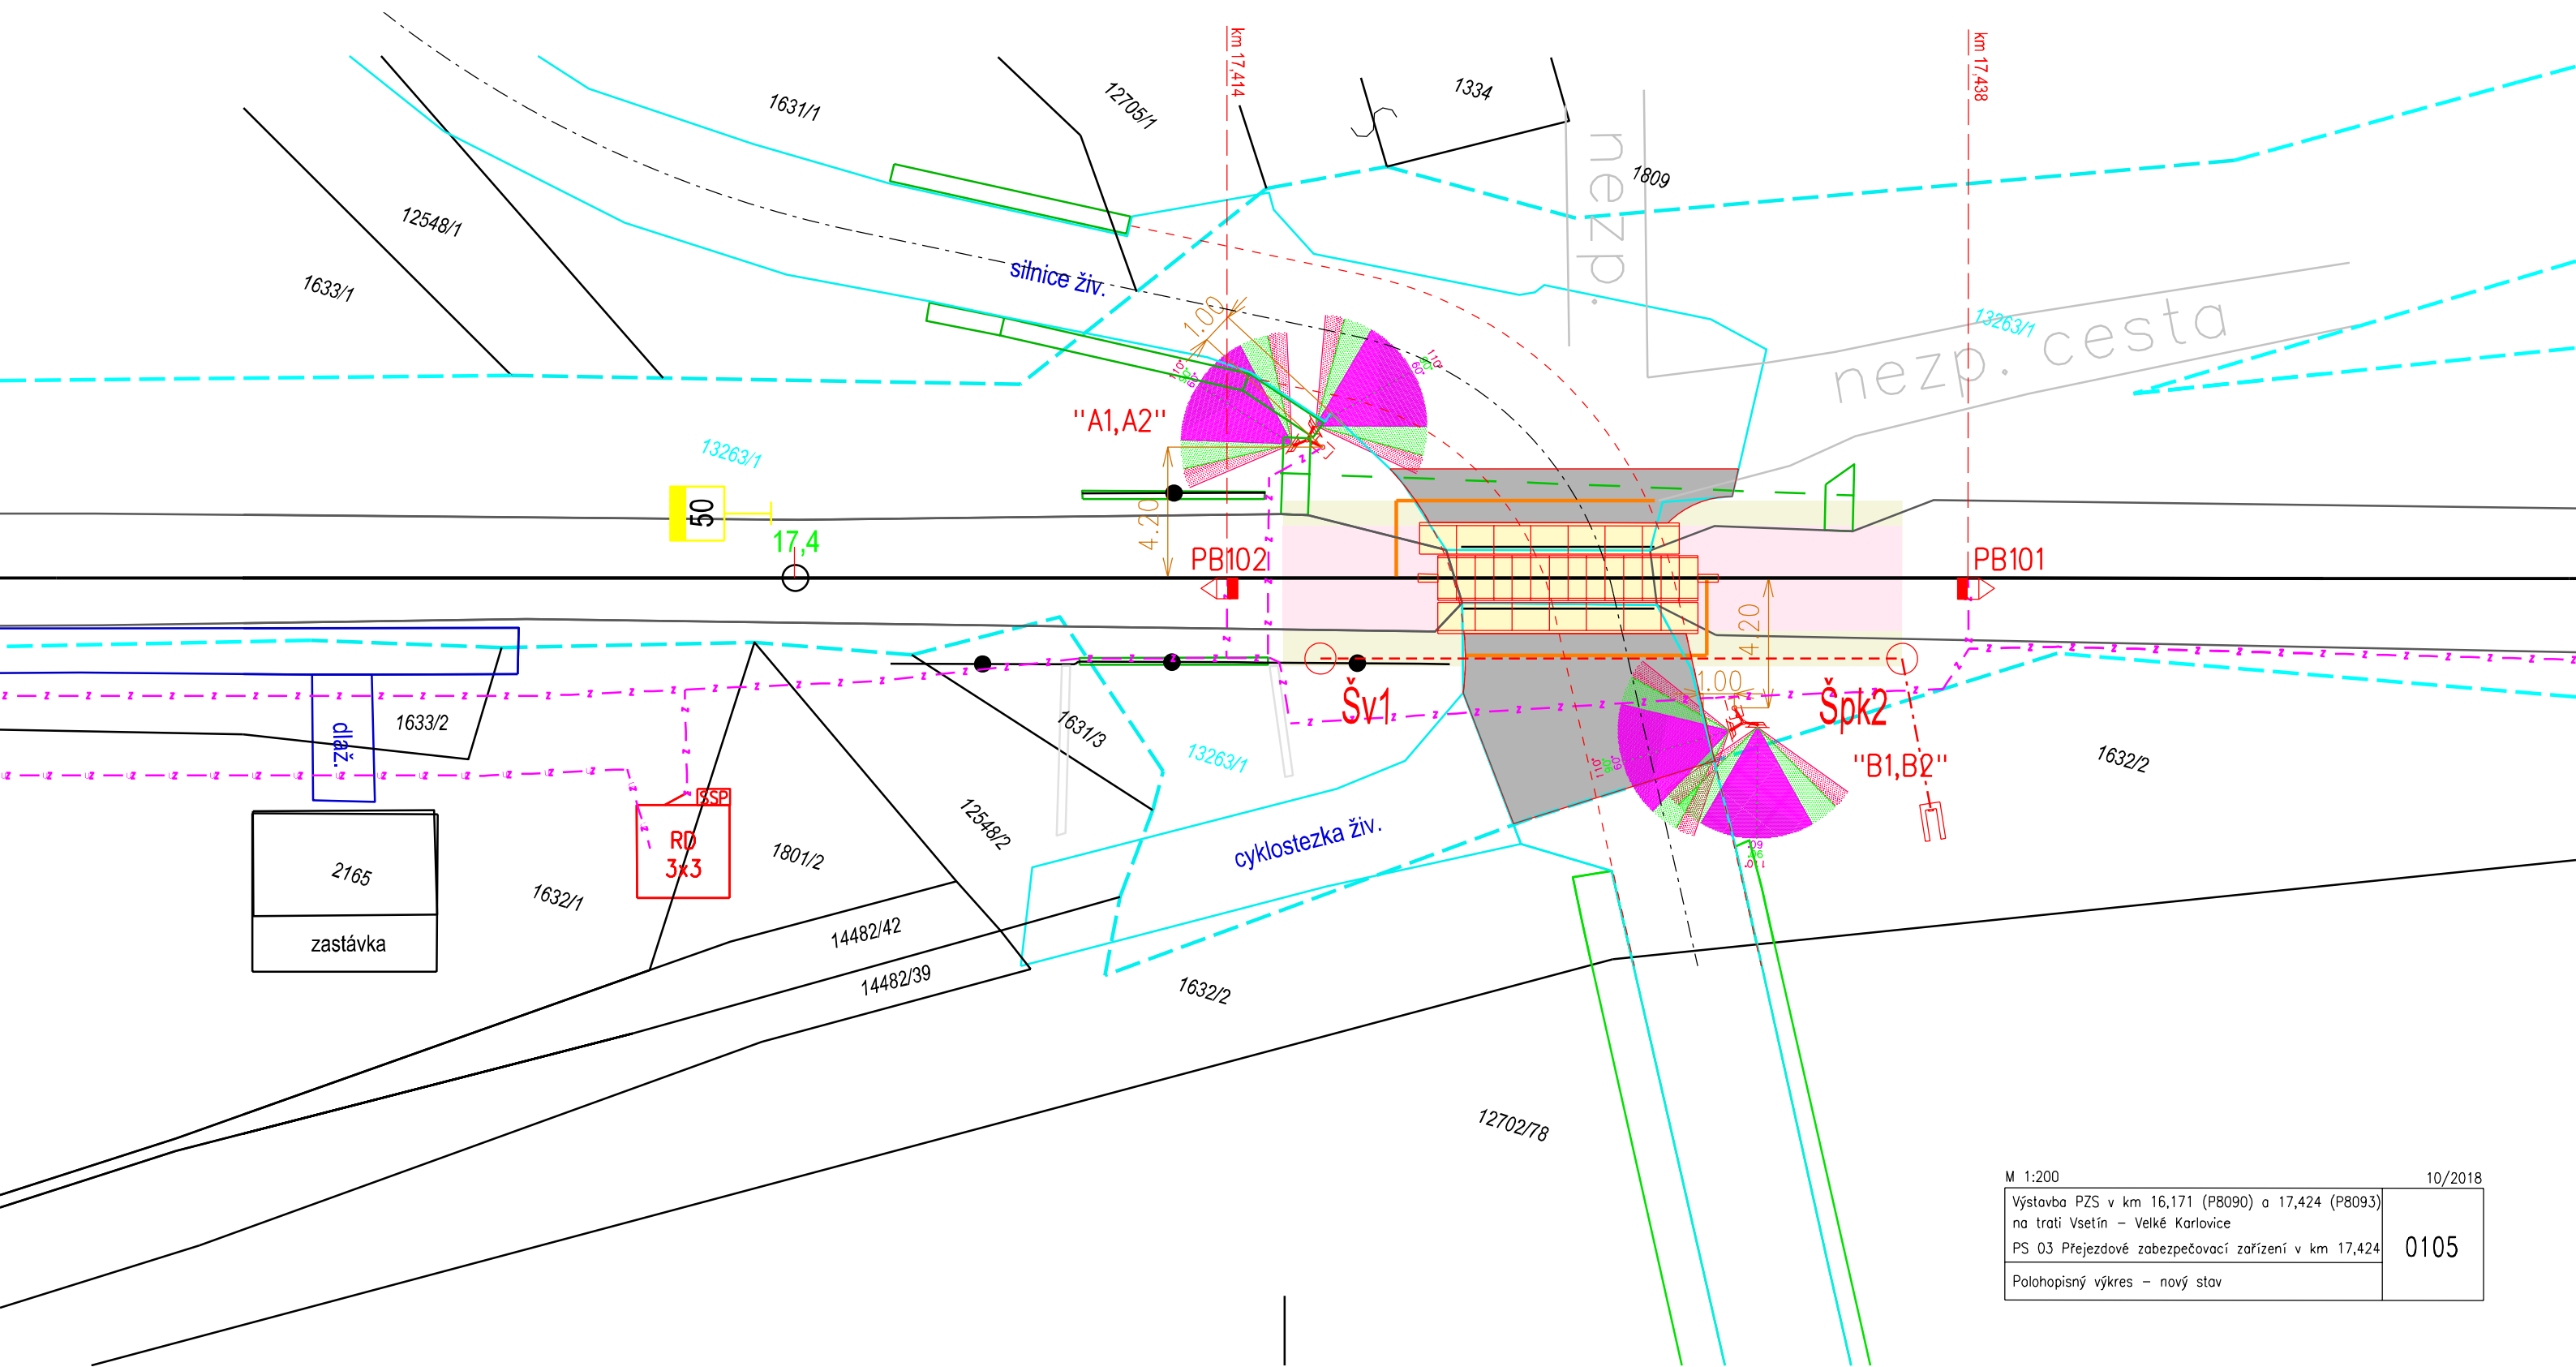


směr Velké Karlovice
žel. stanice

 nový stav - RD, výstražníky (A1,A2,B1,B2), počítací body
 hranice pozemků SŽCD s.o.
 hranice nebezpečného pásma
 nová kabelová trasa
 trasa uzemnění RD
 společná skříň přístrojová



10/2018

0105

Polohopisný výkres – nový stav
