

PODÉLNÝ PROFIL

POZEMNÍ KOMUNIKACE:

Místní komunikace (funkční podskupina D1-pěší a obytné zóny)

ŽELEZNICE:

Železniční trať (dle TTP) č.304D Velké Karlovice - Vsetín

TÚ 2371 Vsetín-Bečva (mimo) - Velké Karlovice (včetně)

DÚ 06 Halenkov - Nový Hrozenkov

Železniční přejezd - jednokolejný; evidenční km 17,424 (P8093)

Železniční přejezd:

pryžová přejezdová konstrukce se závěrnými zídkami š. 8,400m

pro železniční svršek 49E1 na betonových pražcích SB 8

VÝŠKOVÝ SYSTÉM: B.p.v

SOUŘADNICOVÝ SYSTÉM: JTSK

- Silnice:
- směrové poměry pozemní komunikace zachovány stávající- přímá a navazující směrový oblouk
 - sklonové poměry pozemní komunikace respektují stávající stav; z důvodu stíněných poměrů v oblasti železničního přejezdu, podélného sklonu místní komunikace a malého dopravního zatížení místní komunikace navrženy lomy sklonů v místě přejezdové konstrukce (zvýšení/snížení vnějších panelů) a plynulé napojení na starý stav
 - napojení pozemní komunikace starý/nový stav; závěrné zídky přejezdu - měkká živitná záhlvka
- Železnice:
- směrové poměry koleje zachovány stávající- železniční přejezd v přímé.
 - sklonové poměry respektují stávající stav a jsou navrženy vzhledem k požadovanému rozsahu prací nezbytném rozsahu - směrová a výšková úprava koleje ASP v oblasti železničního přejezdu
 - v místě železničního přejezdu použity upevňovací s antikorozií úpravou
 - km polohy vztahy k hm 17,4.

SKLONOVÉ POMĚRY

OBJEKTY

NIVELETY PK - NOVÁ
NIVELETY PK - STARÁ

OBJEKTY

+ZDVIH
-SNÍŽENÍ

KÓTY NIVELETY KOMUNIKACE-NOVÁ

KÓTY NIVELETY KOMUNIKACE-STARÁ

SROVNÁVACÍ ROVINA


STANIČENÍ

SKLONOVÉ POMĚRY-HLAVNÍ VB

SKLONOVÉ POMĚRY-SKLON/DÉLKA

SMĚROVÉ POMĚRY-HLAVNÍ SB

SMĚROVÉ POMĚRY

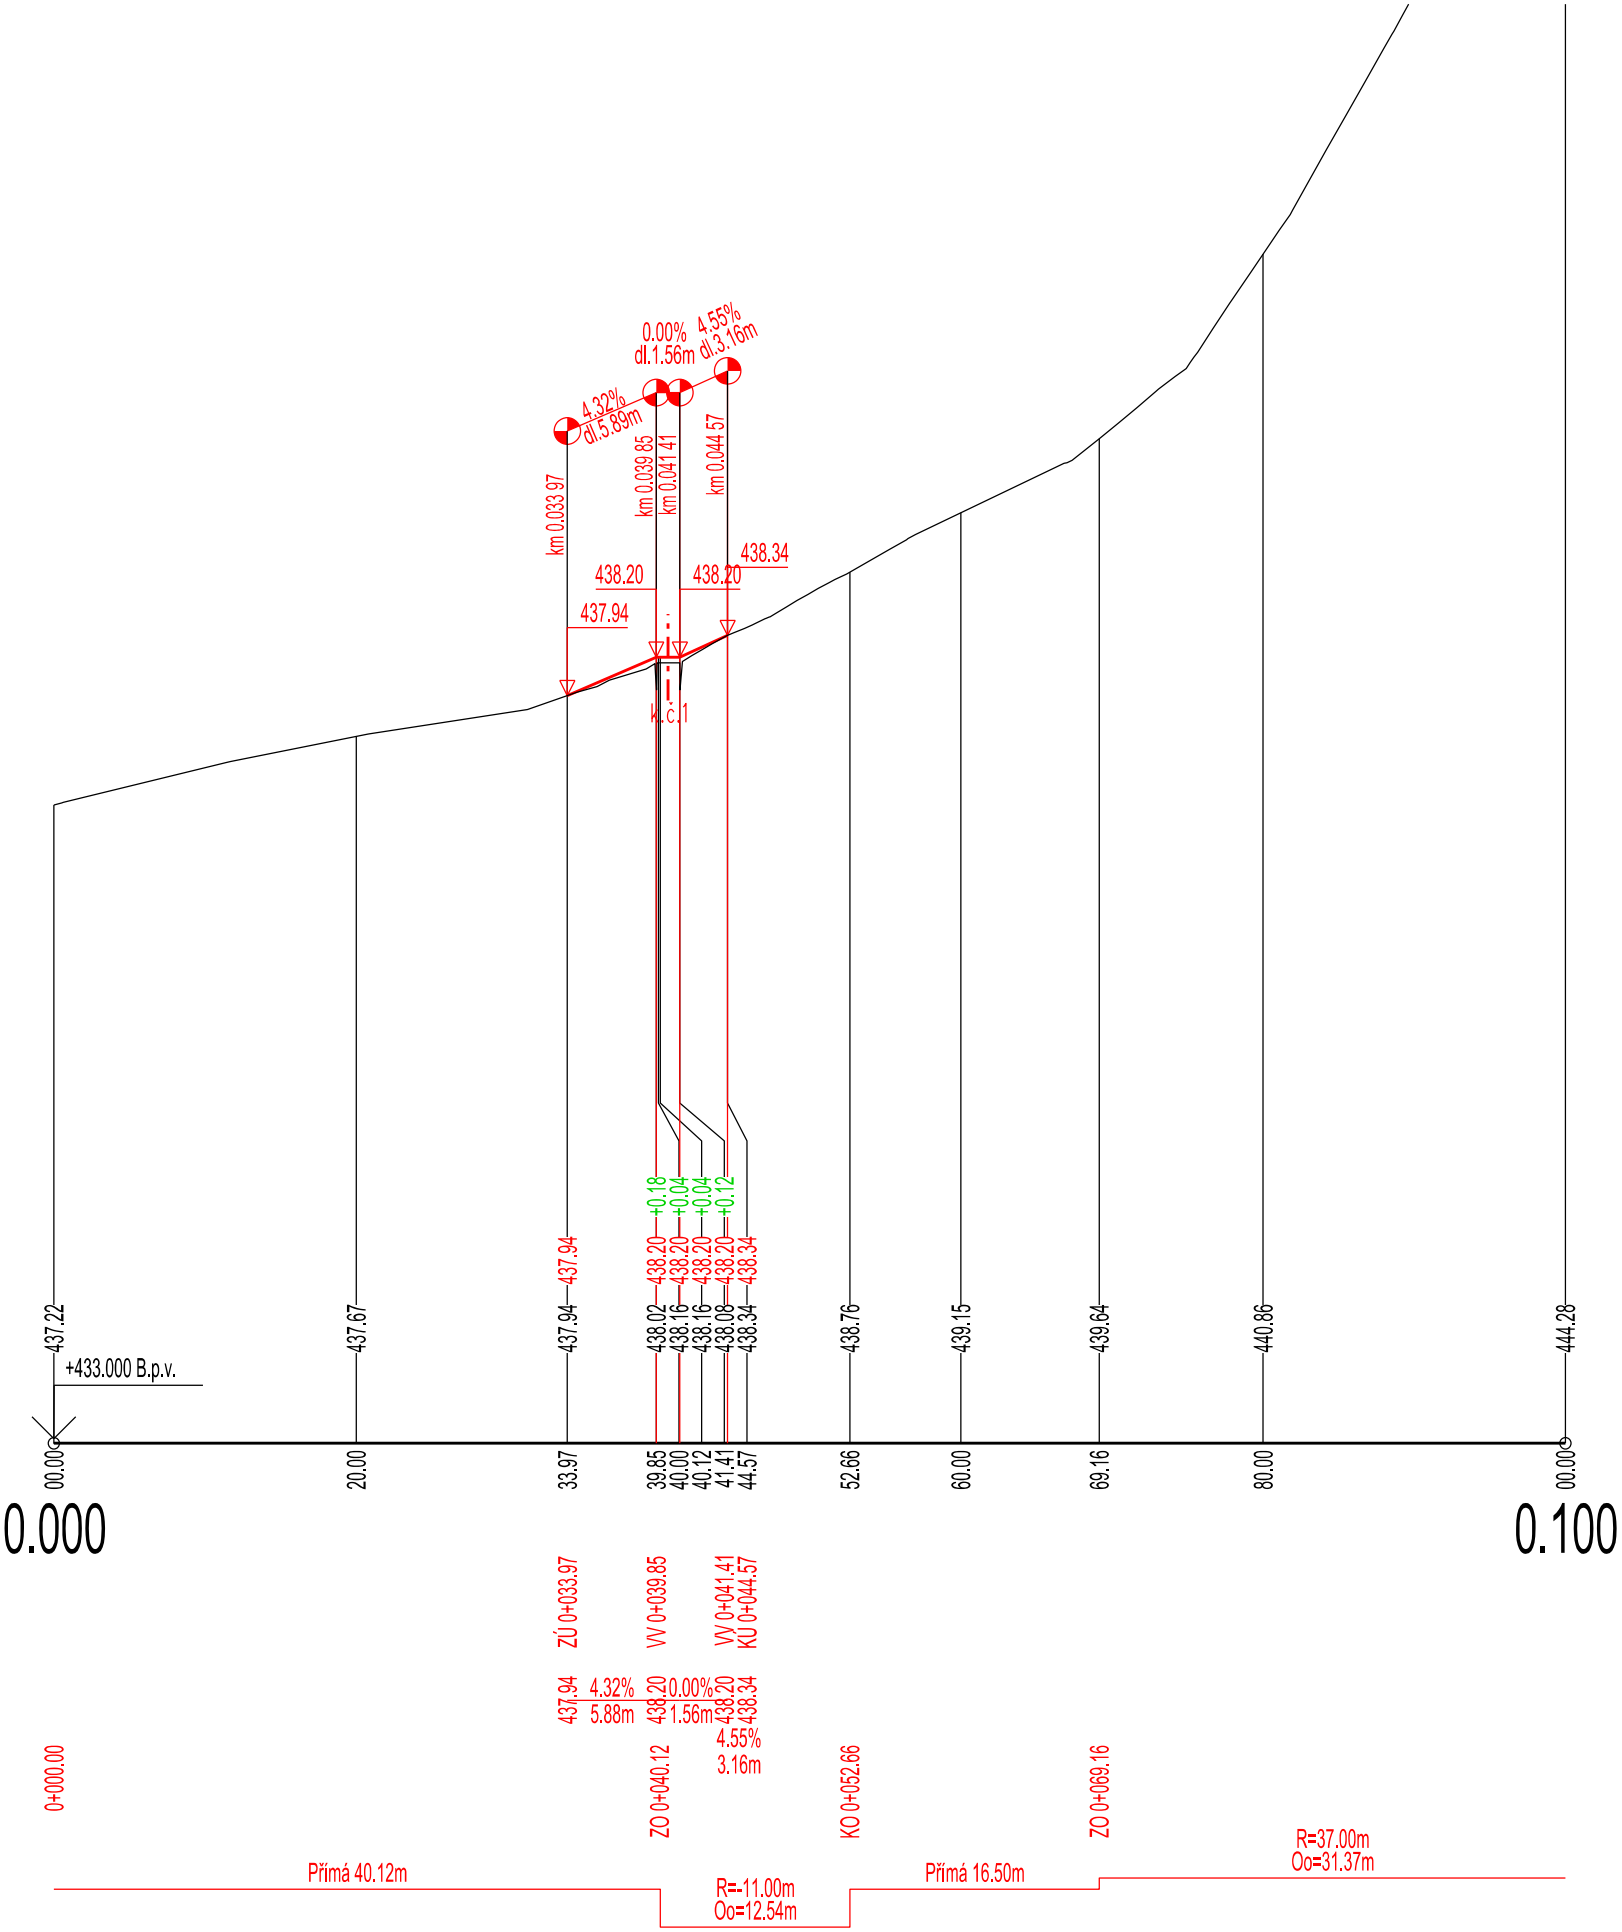

PO PŘIPOMÍNKÁCH 12/2018

			ČÍSLO SOUPRAVY
REVIZE Č.	DATUM	ZMĚNA	



SB projekt s.r.o.
Kasárenská 4063/4, 695 01 Hodonín

INVESTOR SZDC Správa železniční dopravní cesty, státní organizace Dlážděná 1003/7, 110 00 Praha 1		
ZODP. PROJEKTANT ING. KAREL SMOLÍK	NAVRHL / VYPRACOVAL ING. KAREL SMOLÍK	N.O.R.T. ING. KAREL SMOLÍK ING. DRAHOMÍRA SMOLÍKOVÁ železnice & komunikace 751 22 OSEK NAD BEČVOU 383 tel: 581 225 002 www.nort.cz e-mail: nort@nort.cz
KRAJ ZLÍNSKÝ	POVĚŘENÝ OÚ KAROLINKA	OBEC NOVÝ HROZENKOV
STAVBA: Výstavba PZS v km 16,171 (P8090) a 17,424 (P8093) na trati Vsetín - Velké Karlovice		ÚČEL DSP
OBJEKT/SOUBOR: SO 01 - Železniční svršek km 17,424 SO 02 - Železniční spodek km 17,424 SO 03 - Přejezdová konstrukce km 17,424		ARCH.ČÍSLO 180608
		Č.REVIZE -
		DATUM X/2018
		FORMÁT 4x A4
		MĚŘÍTKO 1:500/50
PODÉLNÝ PROFIL - MK; železniční přejezd P8093		ČÁST E.1
		PŘÍLOHA 2-02