


ŽELEZNIČNÍ SVRŠEK TV.S49, BET.PRAŽCE SB8 - UPEVNĚNÍ K


ŽELEZNIČNÍ SVRŠEK S49 NA BETONOVÝCH PRAŽCÍCH - UPEVNĚNÍ "K"

M 1:10

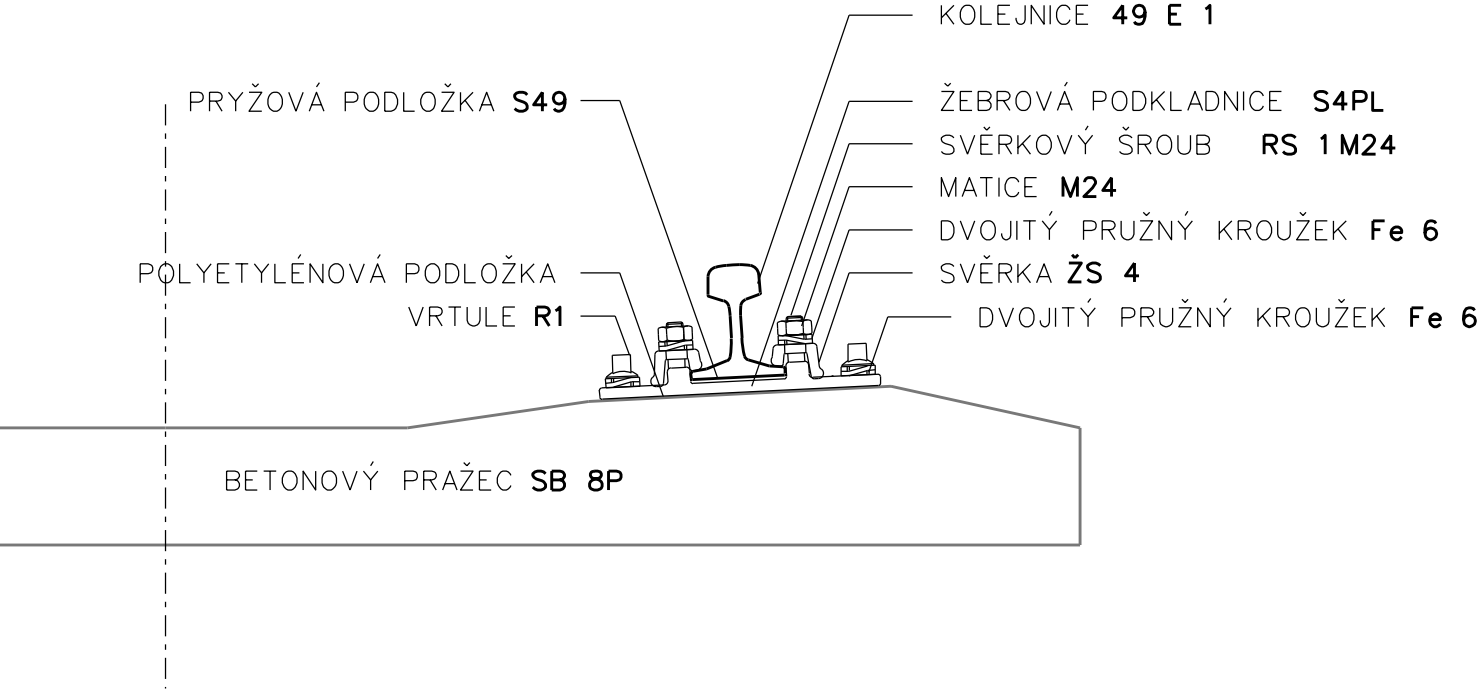

ROZCHOD KOLEJE - PŘÍMÁ

M 1:20

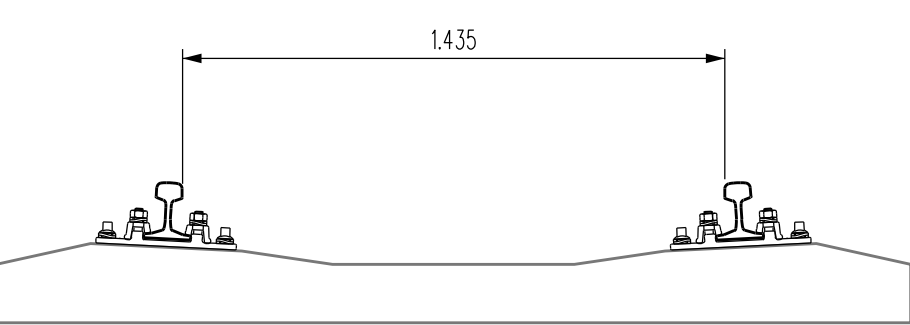

ŽELEZNIČNÍ SVRŠEK SOUSTAVY S49 - TUHÉ SVĚRKY


- KOLEJNICE TV.49 E 1
- PRYŽOVÁ PODLOŽKA S49
- ŽEBROVÁ PODKLADNICE S4PL
- POLYETYLENOVÁ PODLOŽKA
- SVĚRKA ŽS 4
- SVĚRKOVÝ ŠROUB RS 1 M24 + MATICE M24
- VRTULE R1
- DVOJITÝ PRUŽNÝ KROUŽEK Fe 6

ROZDĚLENÍ PRAŽCŮ - kolej v místě železničního přejezdu

ROZDĚLENÍ PRAŽCŮ "u" (žel.svršek soustavy S49 - kolejové pole dl.25m)

rozdělení stejné pro bezстыkovou kolej i kolej stykovanou se spojkami S (převíslý styk)
(v místě montáže přejezdových panelů nutno dodržet požadované rozdělení pražců
dle dodané přejezdové konstrukce - předpoklad u=600mm)

M 1:100

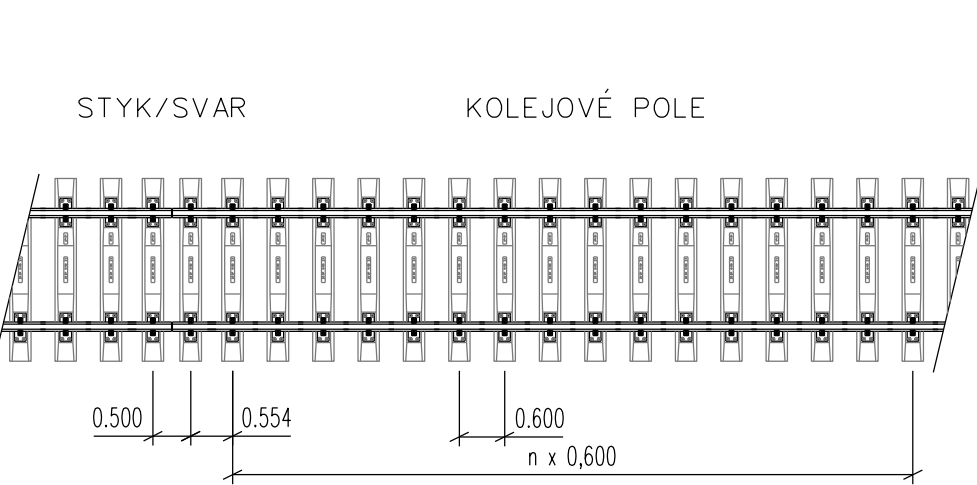


ROZDĚLENÍ PRAŽCŮ - kolej navazující na železniční přejezd

ROZDĚLENÍ PRAŽCŮ "c" (žel.svršek soustavy S49 - kolejové pole dl.25m)

rozdělení stejné pro bezстыkovou kolej i kolej stykovanou se spojkami S (převíslý styk)

M 1:100

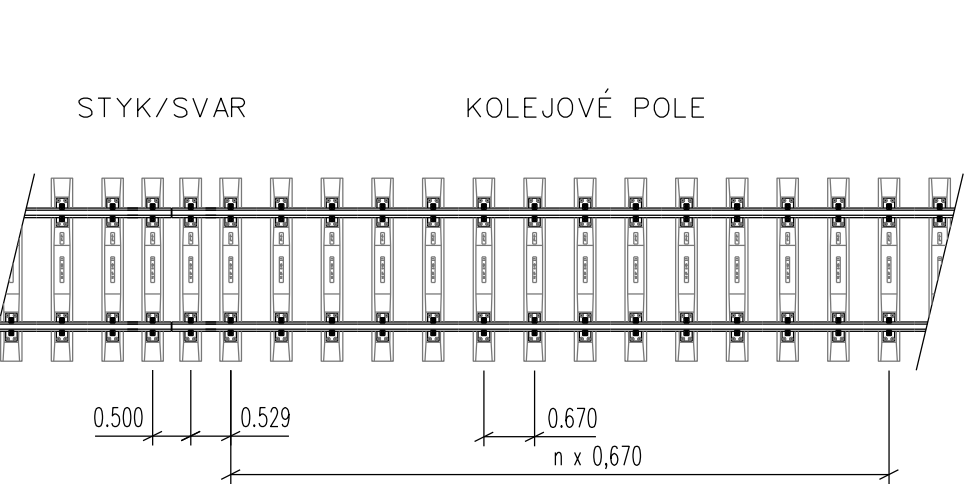

POZNÁMKA



Změna rozdělenípražců (c/u) - ve vzdálenostimin.3m od nejbližšíhrany přejezdové konstrukce.
V místě železničního přejezdu upevňovadla s antikorozníúpravou.
V místě rekonstrukce kolejnicových pasů zachovány stávajícíbetonové pražce SB5,
rozdělenípražců "c", rozponové podkladnice TR5, kolejnice 49 E 1.

PO PŘIPOMÍNKÁCH 12/2018

			ČÍSLO SOUPRAVY
REVIZE Č.	DATUM	ZMĚNA	



SB projekt s.r.o.
Kasárenská 4063/4, 695 01 Hodonín

INVESTOR  Správa železniční dopravní cesty, státní organizace Dlážděná1003/7, 110 00 Praha 1			
ZODP. PROJEKTANT ING. KAREL SMOLÍK	NAVRHL/VYPRACOVAL ING. KAREL SMOLÍK	 ING. KAREL SMOLÍK ING. DRAHOMÍRA SMOLÍKOVÁ železnice & komunikace 751 22 OSEK NAD BEČVOU 383 tel:581 225 002 www:nort.cz e-mail:nort@nort.cz	
KRAJ ZLÍNSKÝ	POVĚŘENÝ OÚ KAROLINKA	OBEC NOVÝ HROZENKOV	
STAVBA: Výstavba PZS v km 16,171 (P8090) a 17,424 (P8093) na trati Vsetín - Velké Karlovice		ÚČEL	DSP
		ARCH.ČÍSLO	180608
		Č.REVIZE	-
		DATUM	X / 2018
		FORMÁT	3xA4
		MĚŘITKO	víz.obr.
		ČÁST	PŘÍLOHA
OBJEKT/SOUBOR: SO 01 - Železniční svršek km 17,424 SO 02 - Železniční spodek km 17,424 SO 03 - Přejezdová konstrukce km 17,424		E.1	4-01
ŽEL.SVRŠEK - tv.S49, bet.pražce SB8 P - oblast žel.přejezdu			