směr HALENKOV
žel. stanice

směr Velké Karlovice
žel. stanice

Přejezd C10/P8093 v km 17,424 místní komunikace PZS 3SBI

Legenda:

- nový stav - RD, výstražníky (A1,A2.B1,B2), počítací body
- hranice pozemků SŽDC s.o.
- hranice nebezpečného pásma
- nová kabelová trasa
- SSP společná skříň přístrojová

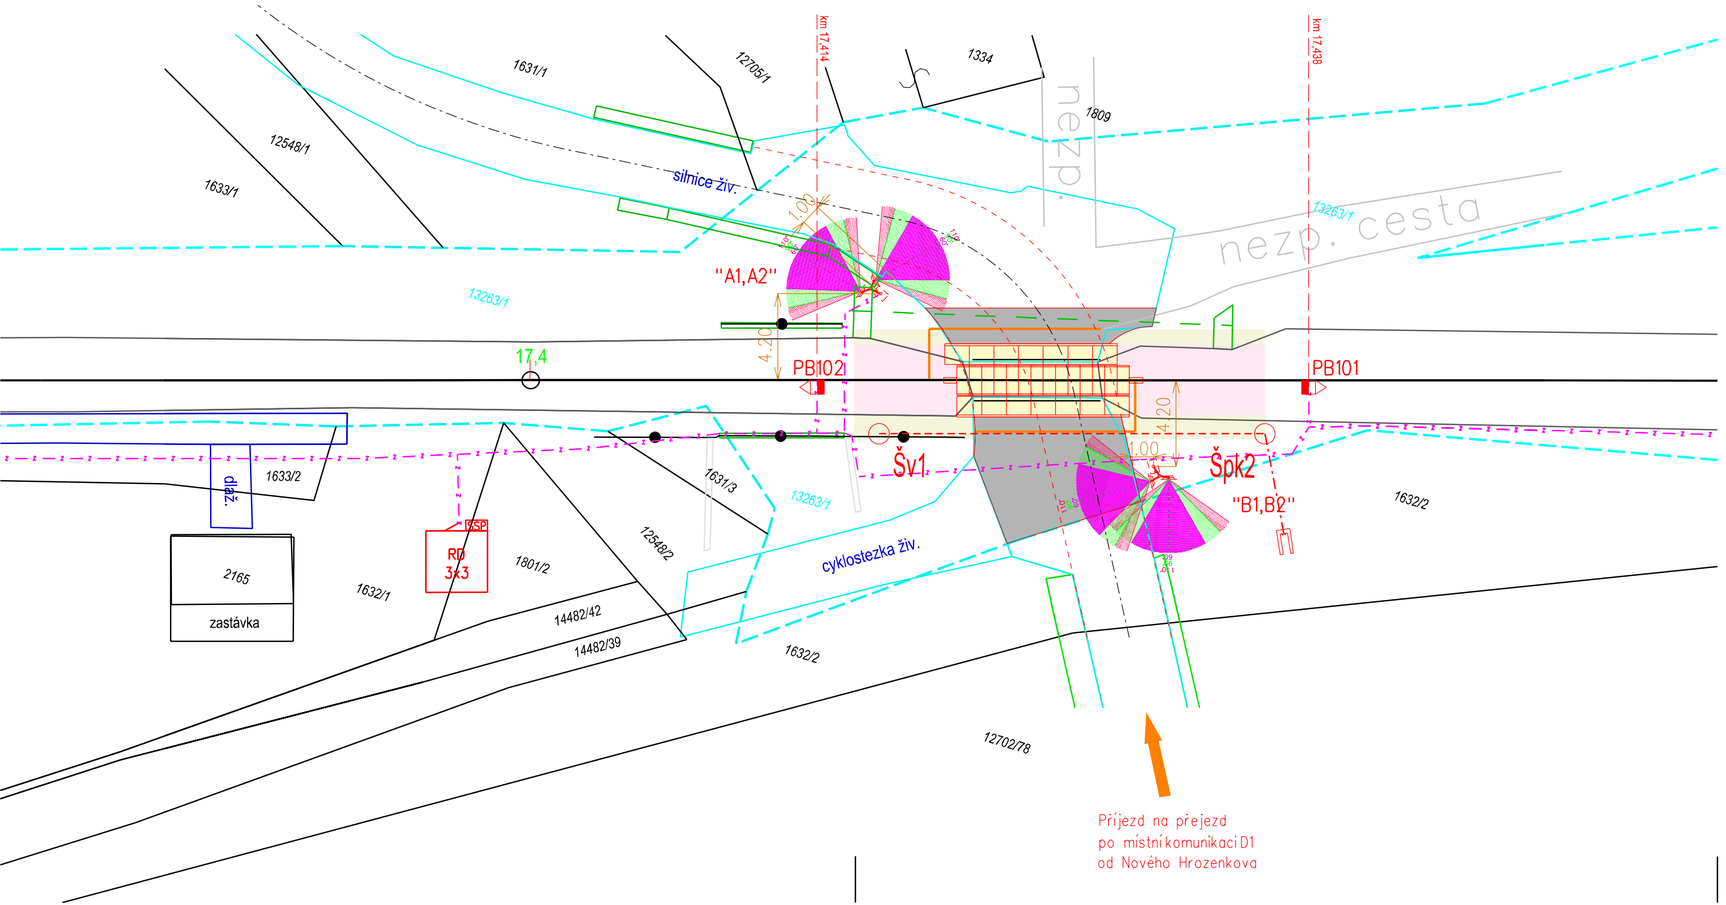

Po připomínkovém řízení 12/2018

OBJEDNAVATEL PROJEKTU:	SŽDC	SŽDC s.o., Dlážděná 1003/7, 110 00 Praha 1 Zastoupená: SŽDC s.o., Stavební správa východ, Nerudova 1, 779 00 Olomouc	
HIP: Ing. Petr Szabo		Zhotovitel projektové dokumentace:	Výtisk číslo:
ODP.PROJ: Ing. Petr Szabo		**SB projekt s.r.o.** Kasárenská 4063/4, 695 01 Hodonín	
VYPRACOVAL: Ing. Petr Szabo			
KONTROLOVAL: Stanislav Brhel			
Stavba: Výstavba PZS v km 16,171 (P8090) a 17,424 (P8093) na trati Vsetín - Velké Karlovice		Archivní číslo: 1803023-01_F_F.2-2.dgn	
Část:		Formát: 3xA4 / Datum: 10/2018	Měřítko: 1:200
Název přílohy: Přístupová trasa na staveniště v žkm 17,424		Stupeň PD: DSP / Část: F	Příloha: F.2-2