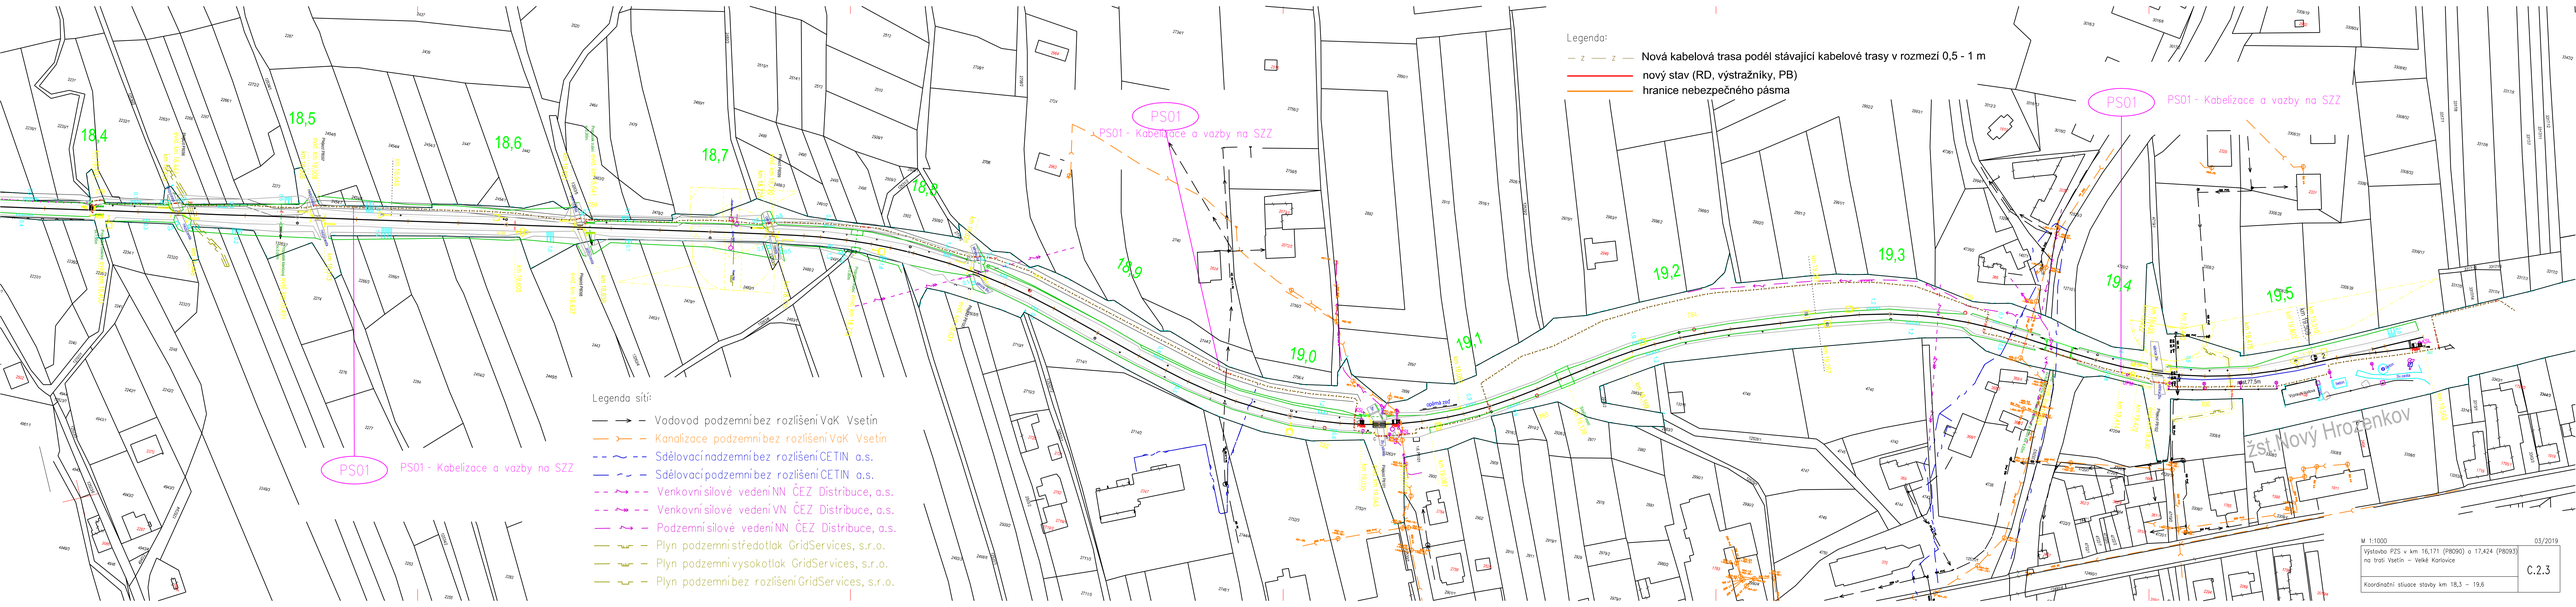
Legenda:
Nová kabelová trasa podél stávající kabelové trasy v rozmezí 0,5 - 1 m
nový stav (RD, výstražníky, PB)
hranice nebezpečného pásma
Legenda sítí:
Vodovod podzemní bez rozlišení VaK Vsetín
Kanalizace podzemní bez rozlišení VaK Vsetín
Sdělovací nadzemní bez rozlišení CETIN a.s.
Sdělovací podzemní bez rozlišení CETIN a.s.
Venkovní silové vedení NN ČEZ Distribuce, a.s.
Venkovní silové vedení VN ČEZ Distribuce, a.s.
Podzemní silové vedení NN ČEZ Distribuce, a.s.
Plyn podzemní středotlak GridServices, s.r.o.
Plyn podzemní vysokotlak GridServices, s.r.o.
Plyn podzemní bez rozlišení GridServices, s.r.o.
PS01
PS01 - Kabelizace a vazby na SZZ
18,4
18,5
18,6
18,7
18,8
18,9
19,0
19,1
19,2
19,3
19,4
19,5
zast. Nový Hrozenkov
M 1:1000
03/2019
Výstavba PZS v km 16,171 (P8090) a 17,424 (P8093) na trati Vsetín – Velké Karlovice
C.2.3
Koordinační situace stavby km 18,3 – 19,6