


Propustek v km 8,554

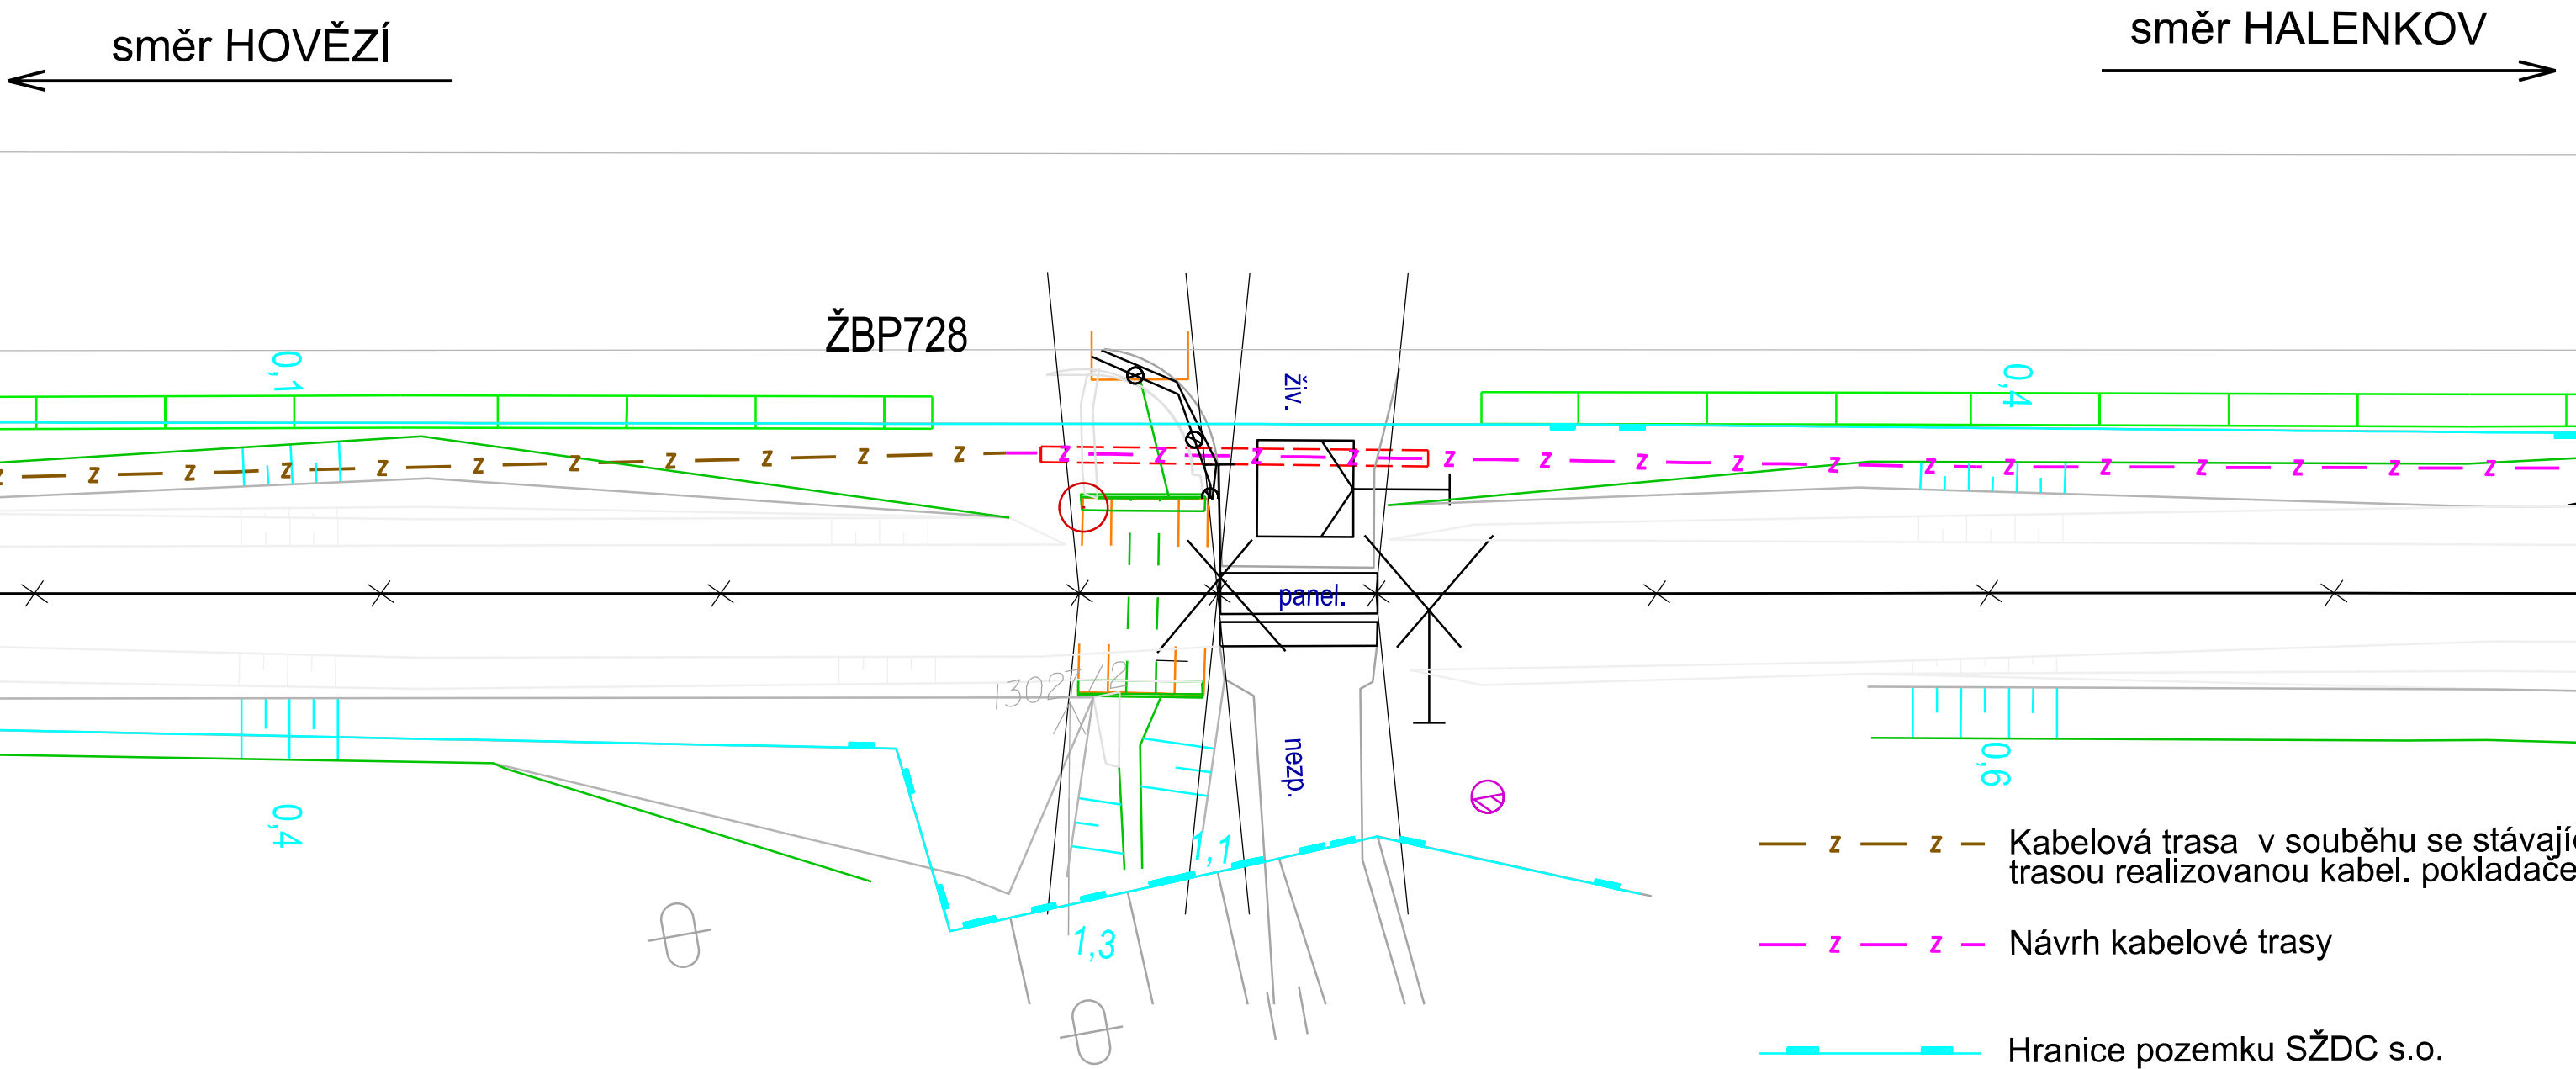

Kabelová trasa bude vedena protlakem pod dnem propustku a silniční komunikací o délce 12m vlevo ve směru stoupajícího staničení. Před propustkem bude uložena kabelová rezerva 5m.

Po připomínkovém řízení	11/2018
Rekonstrukce přejezdu v km 9,868 (P8070) na trati Vsetín – Velké Karlovice	1302
PS 01 Kabelizace a vazby na SZZ	
Přechod kabelové trasy přes propustek v km 8,554	