


Propustek v km 9,542

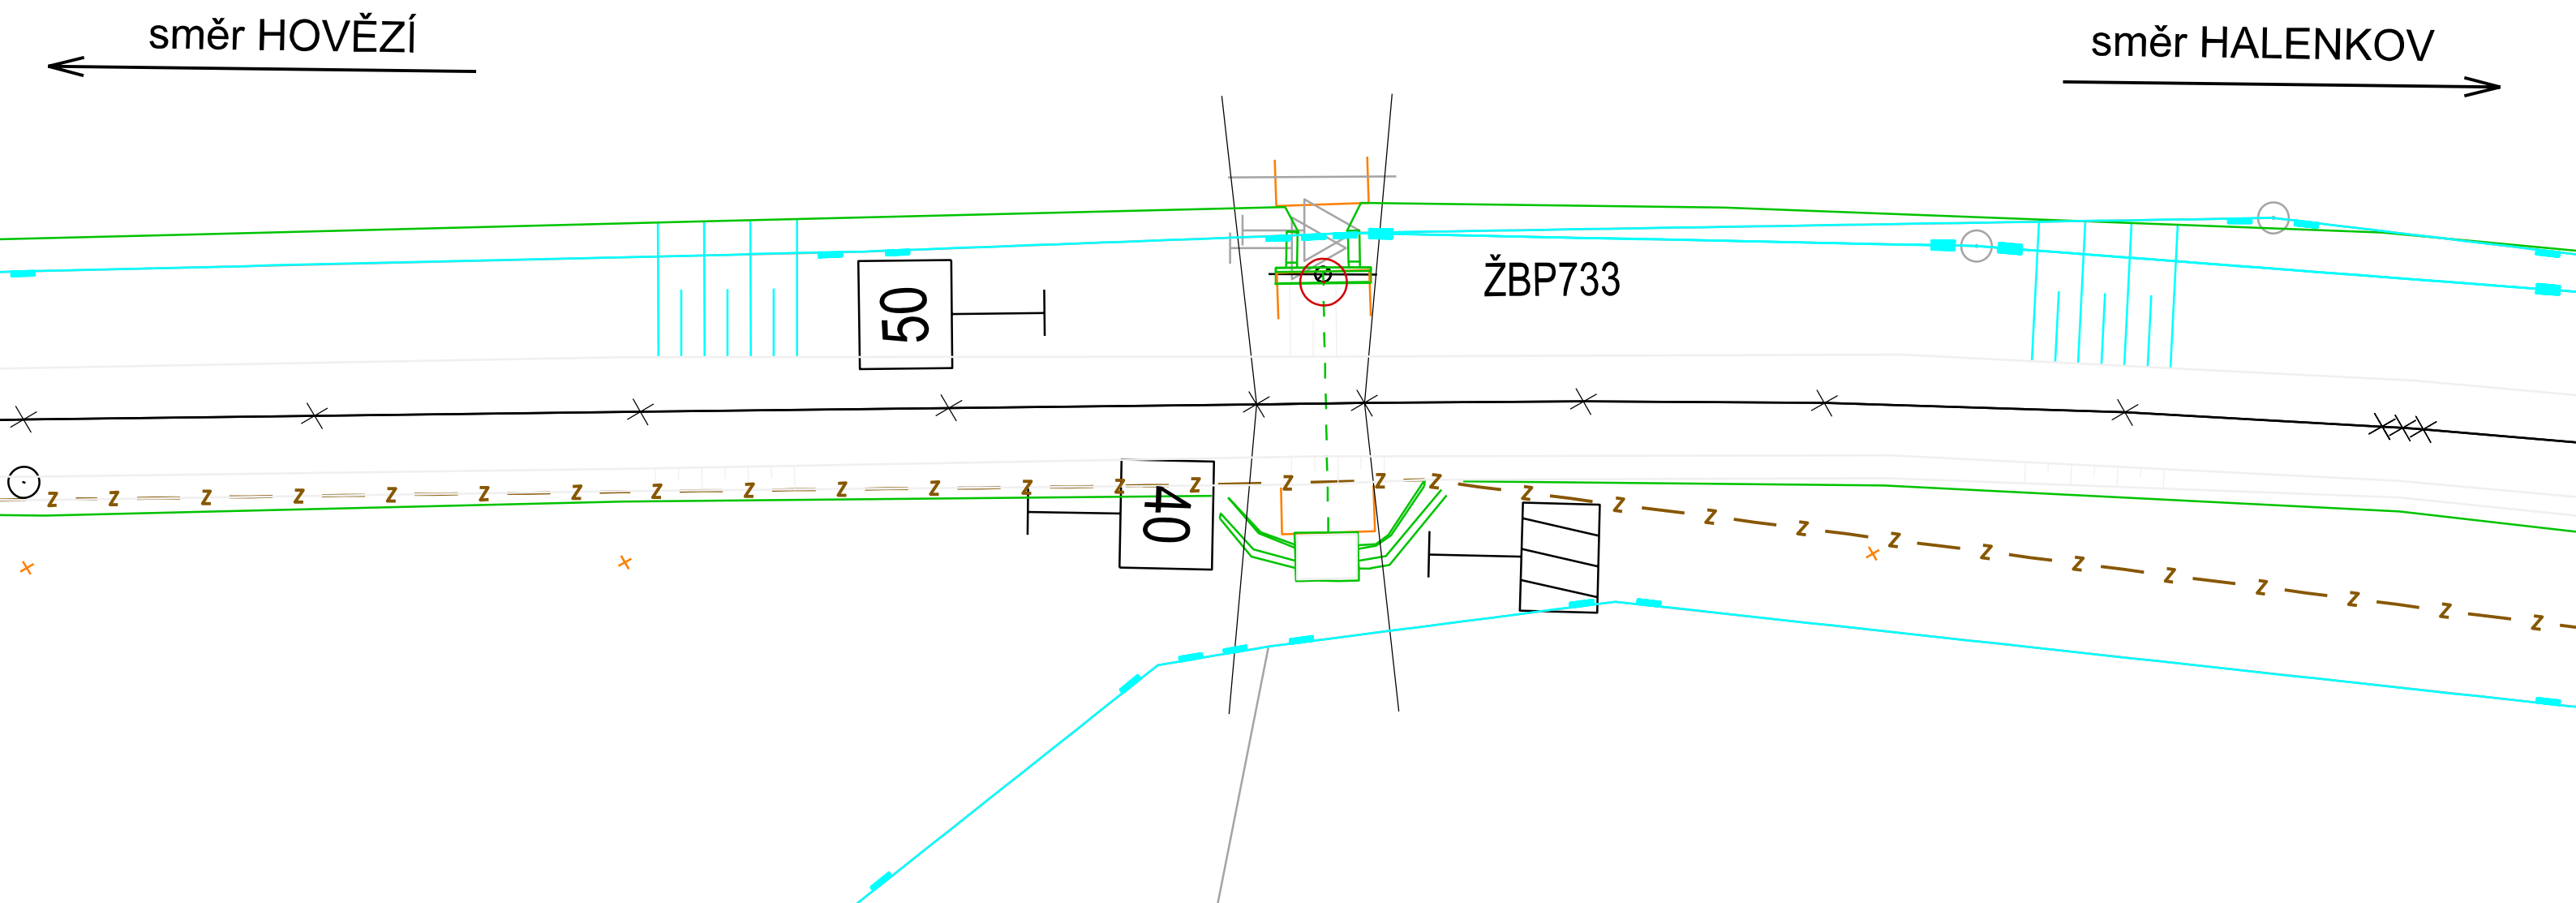

Kabelová trasa přes tento propustek bude vedena žlabem za zárubní zdí (150x150) v hloubce uložení 30x35 o délce 5m vpravo ve směru stoupajícího staničení. Před propustkem bude uložena kabelová rezerva o délce 5m.

— Z — Kabelová trasa v souběhu se stávající trasou realizovanou kabel. pokladačem

— Hranice pozemku SŽDC s.o.

Po připomínkovém řízení

11/2018

Rekonstrukce přejezdu v km 9,868 (P8070) na trati
Vsetín – Velké Karlovice
PS 01 Kabelizace a vazby na SZZ

1306

Přechod kabelové trasy přes propustek v km 9,542