


10,1

Propustek v km 10,130

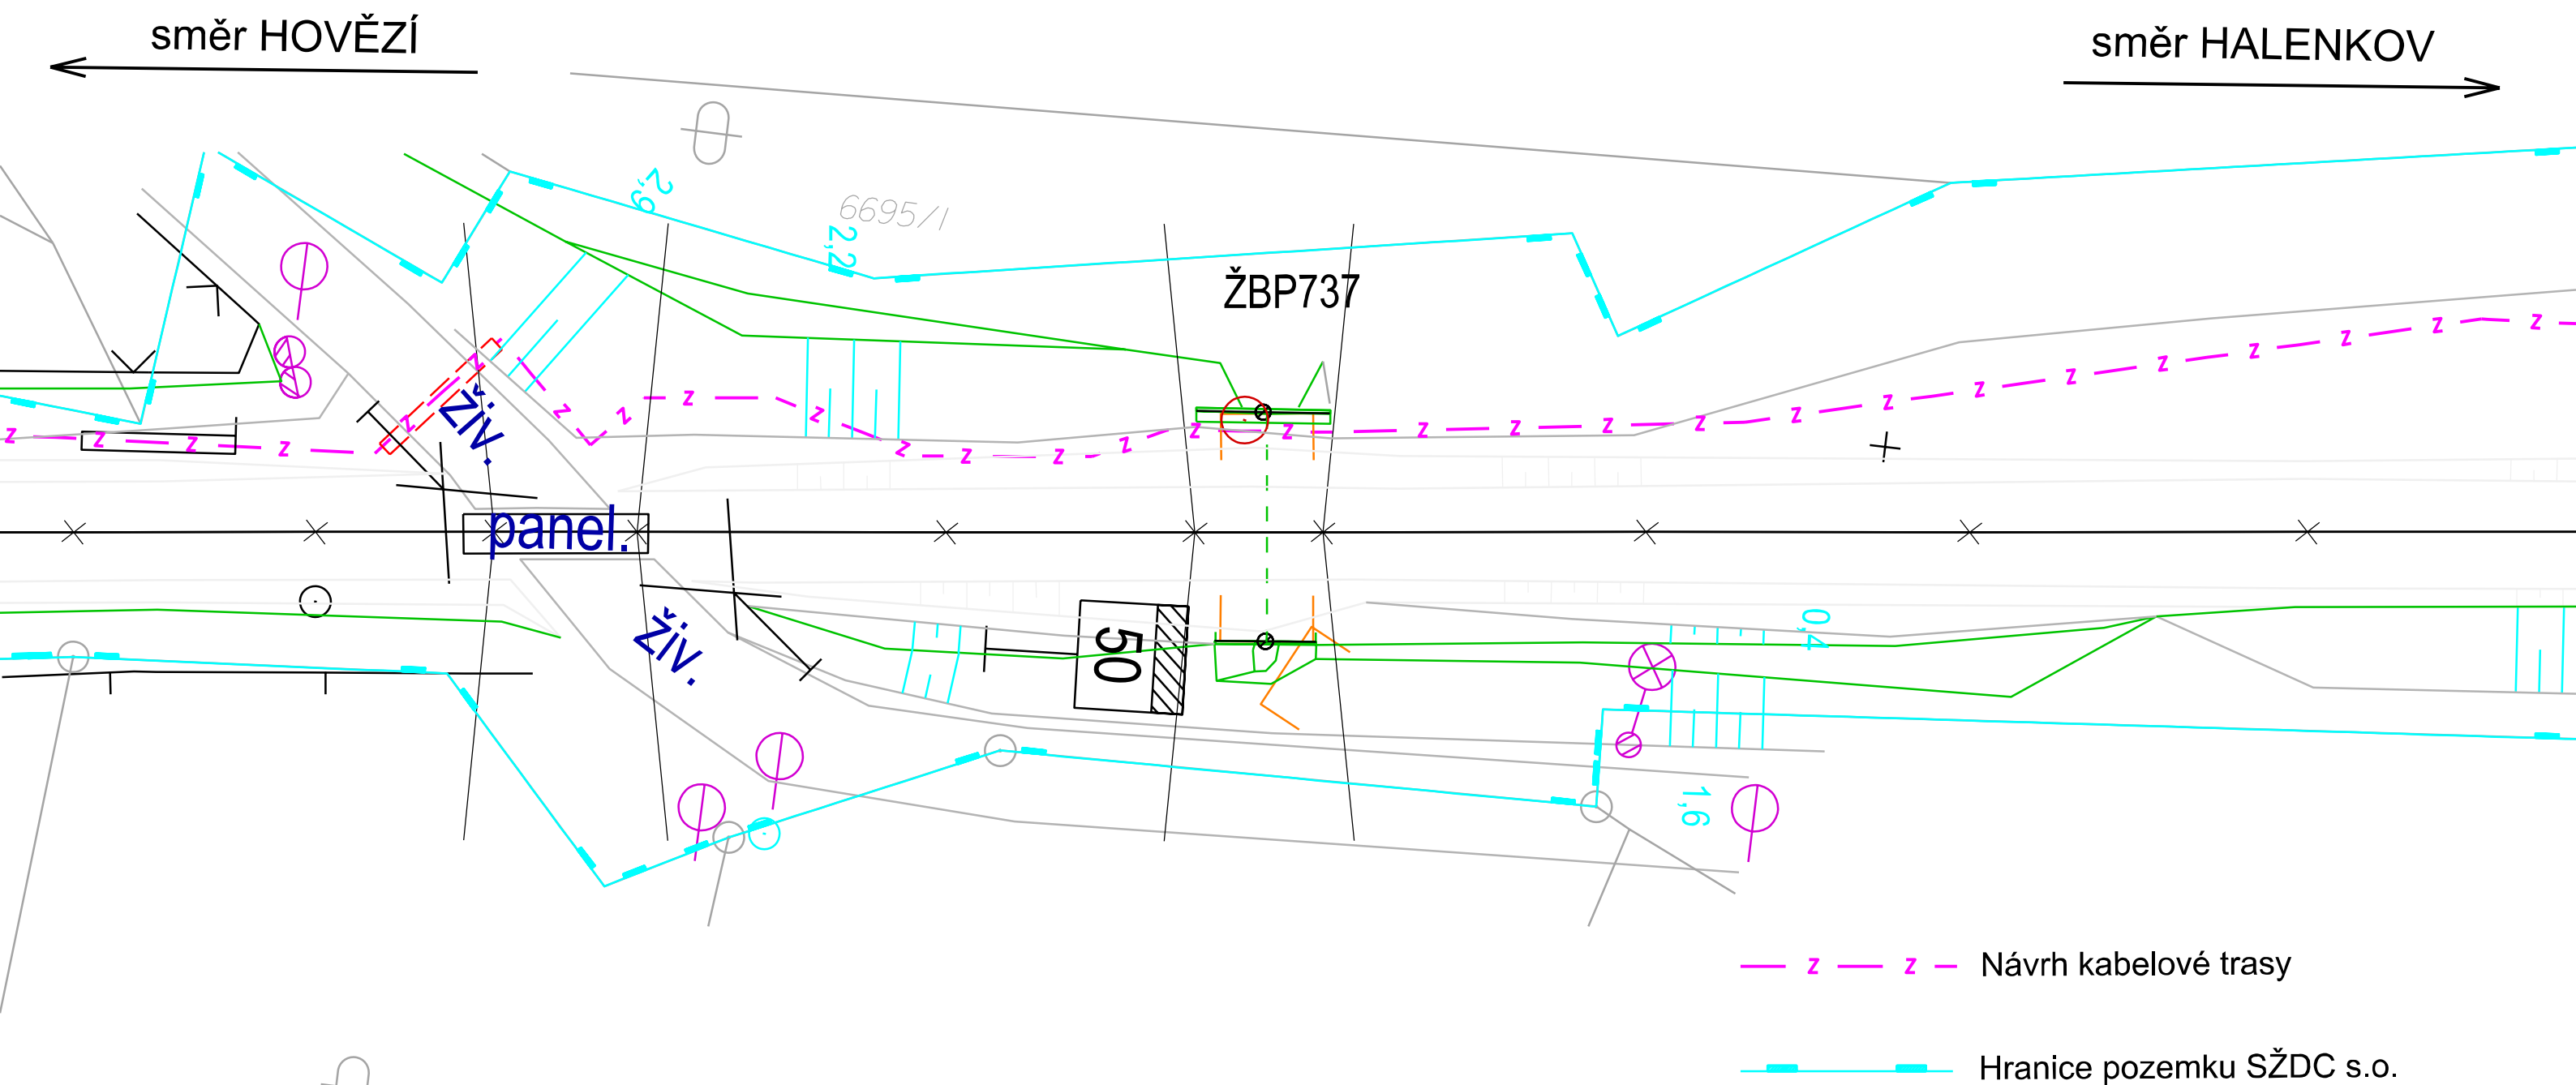

Kabelová trasa bude vedena novým betonovým žlabem (150x150) vedle zábradlí v hloubce uložení 30x35 o délce 7m vlevo ve směru stoupajícího staničení. Před propustkem bude uložena kabelová rezerva 5m.

Po připomínkovém řízení	11/2018
Rekonstrukce přejezdu v km 9,868 (P8070) na trati Vsetín – Velké Karlovice	1309
PS 01 Kabelizace a vazby na SZZ	
Přechod kabelové trasy přes propustek v km 10,130	