


10,2

Propustek v km 10,233

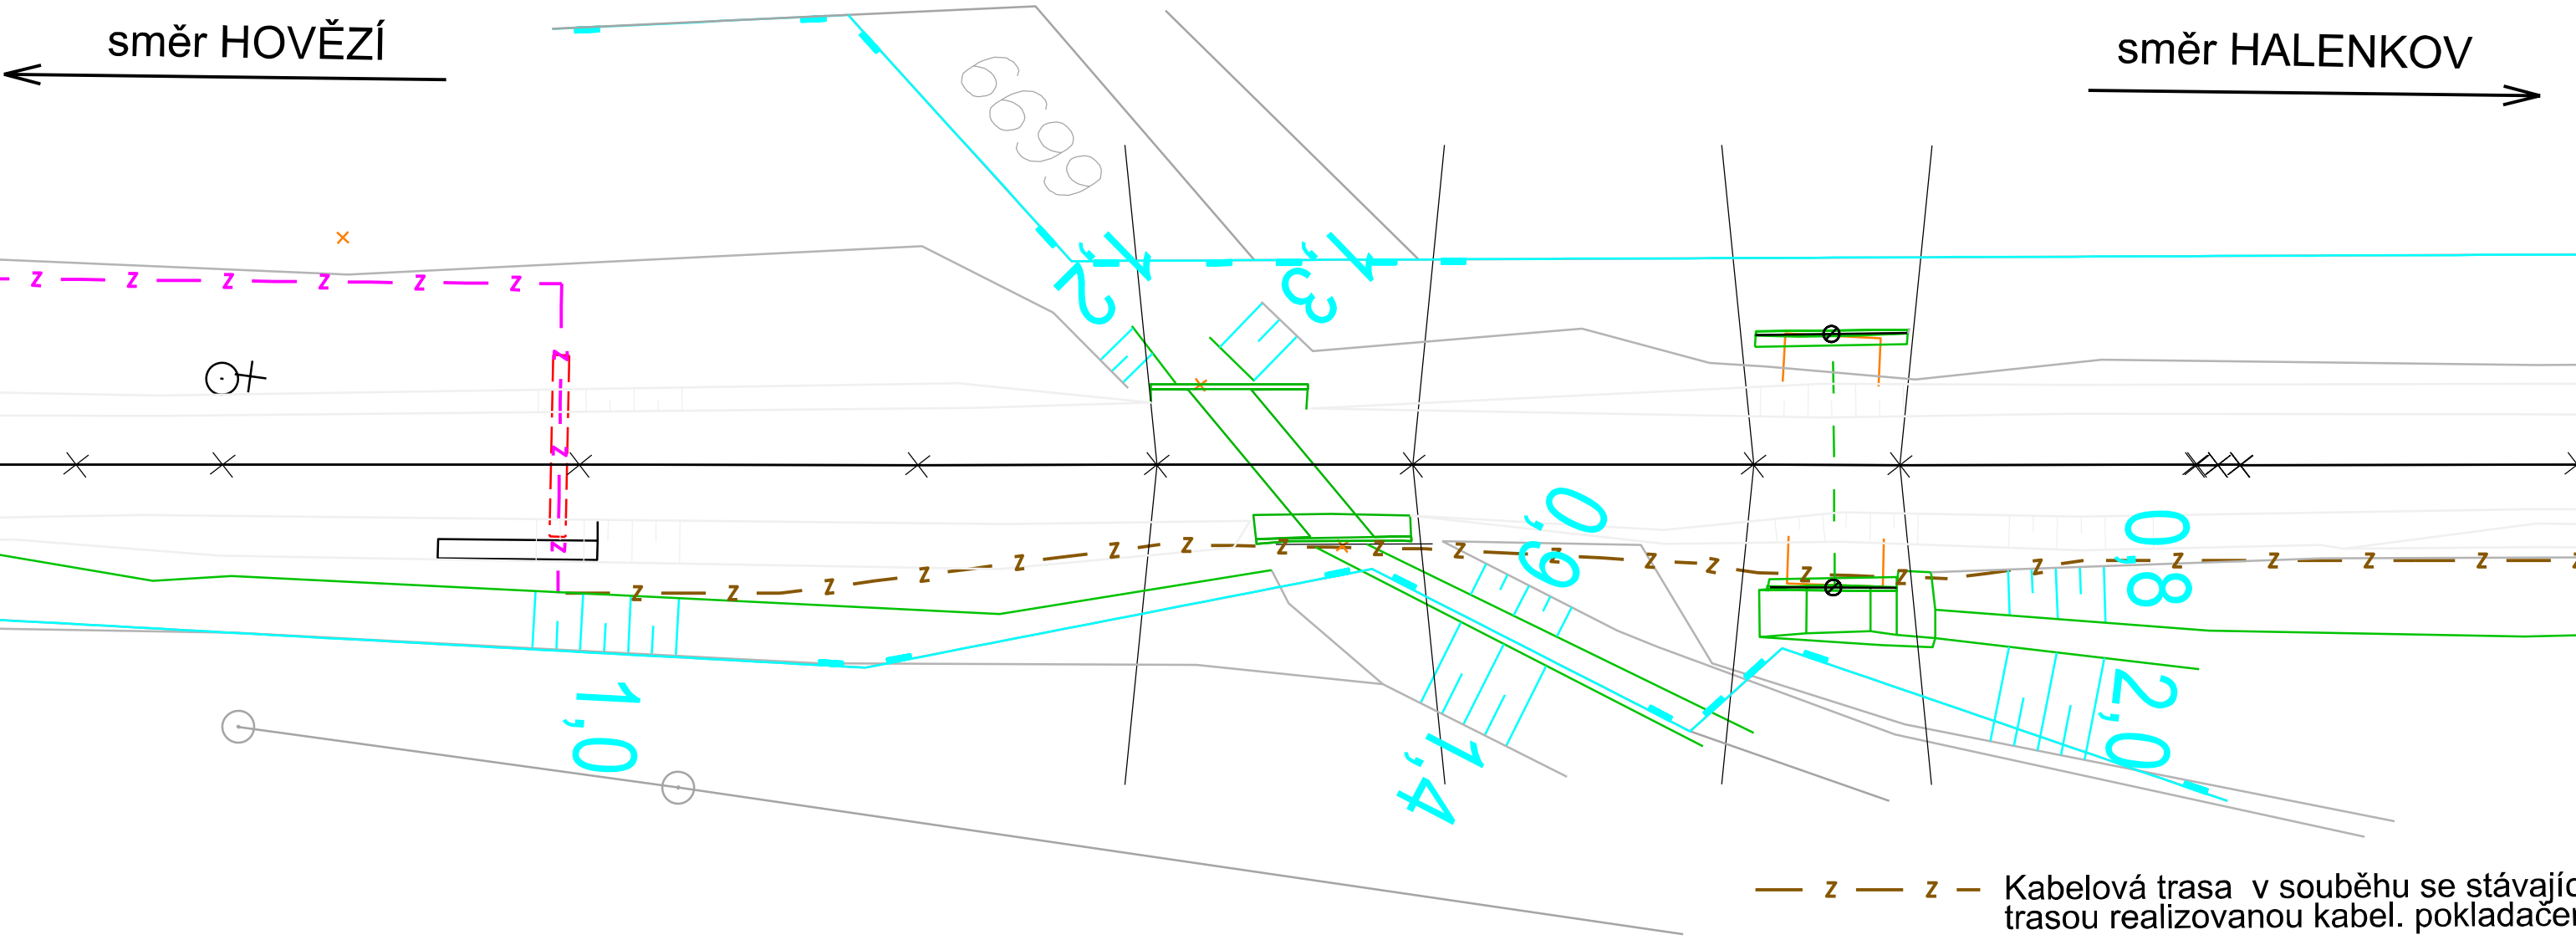

Kabelová trasa bude přes tento propustek vedena vpravo ve směru stoupajícího staničení. Bude uložena v novém betonovém žlabu (150x150) o délce 8m. Před propustkem bude uložena kabelová rezerva o délce 5.

Po připomínkovém řízení	11/2018
Rekonstrukce přejezdu v km 9,868 (P8070) na trati Vsetín – Velké Karlovice	1311
PS 01 Kabelizace a vazby na SZZ	
Přechod kabelové trasy přes propustek v km 10,233	