Propustek v km 10,250

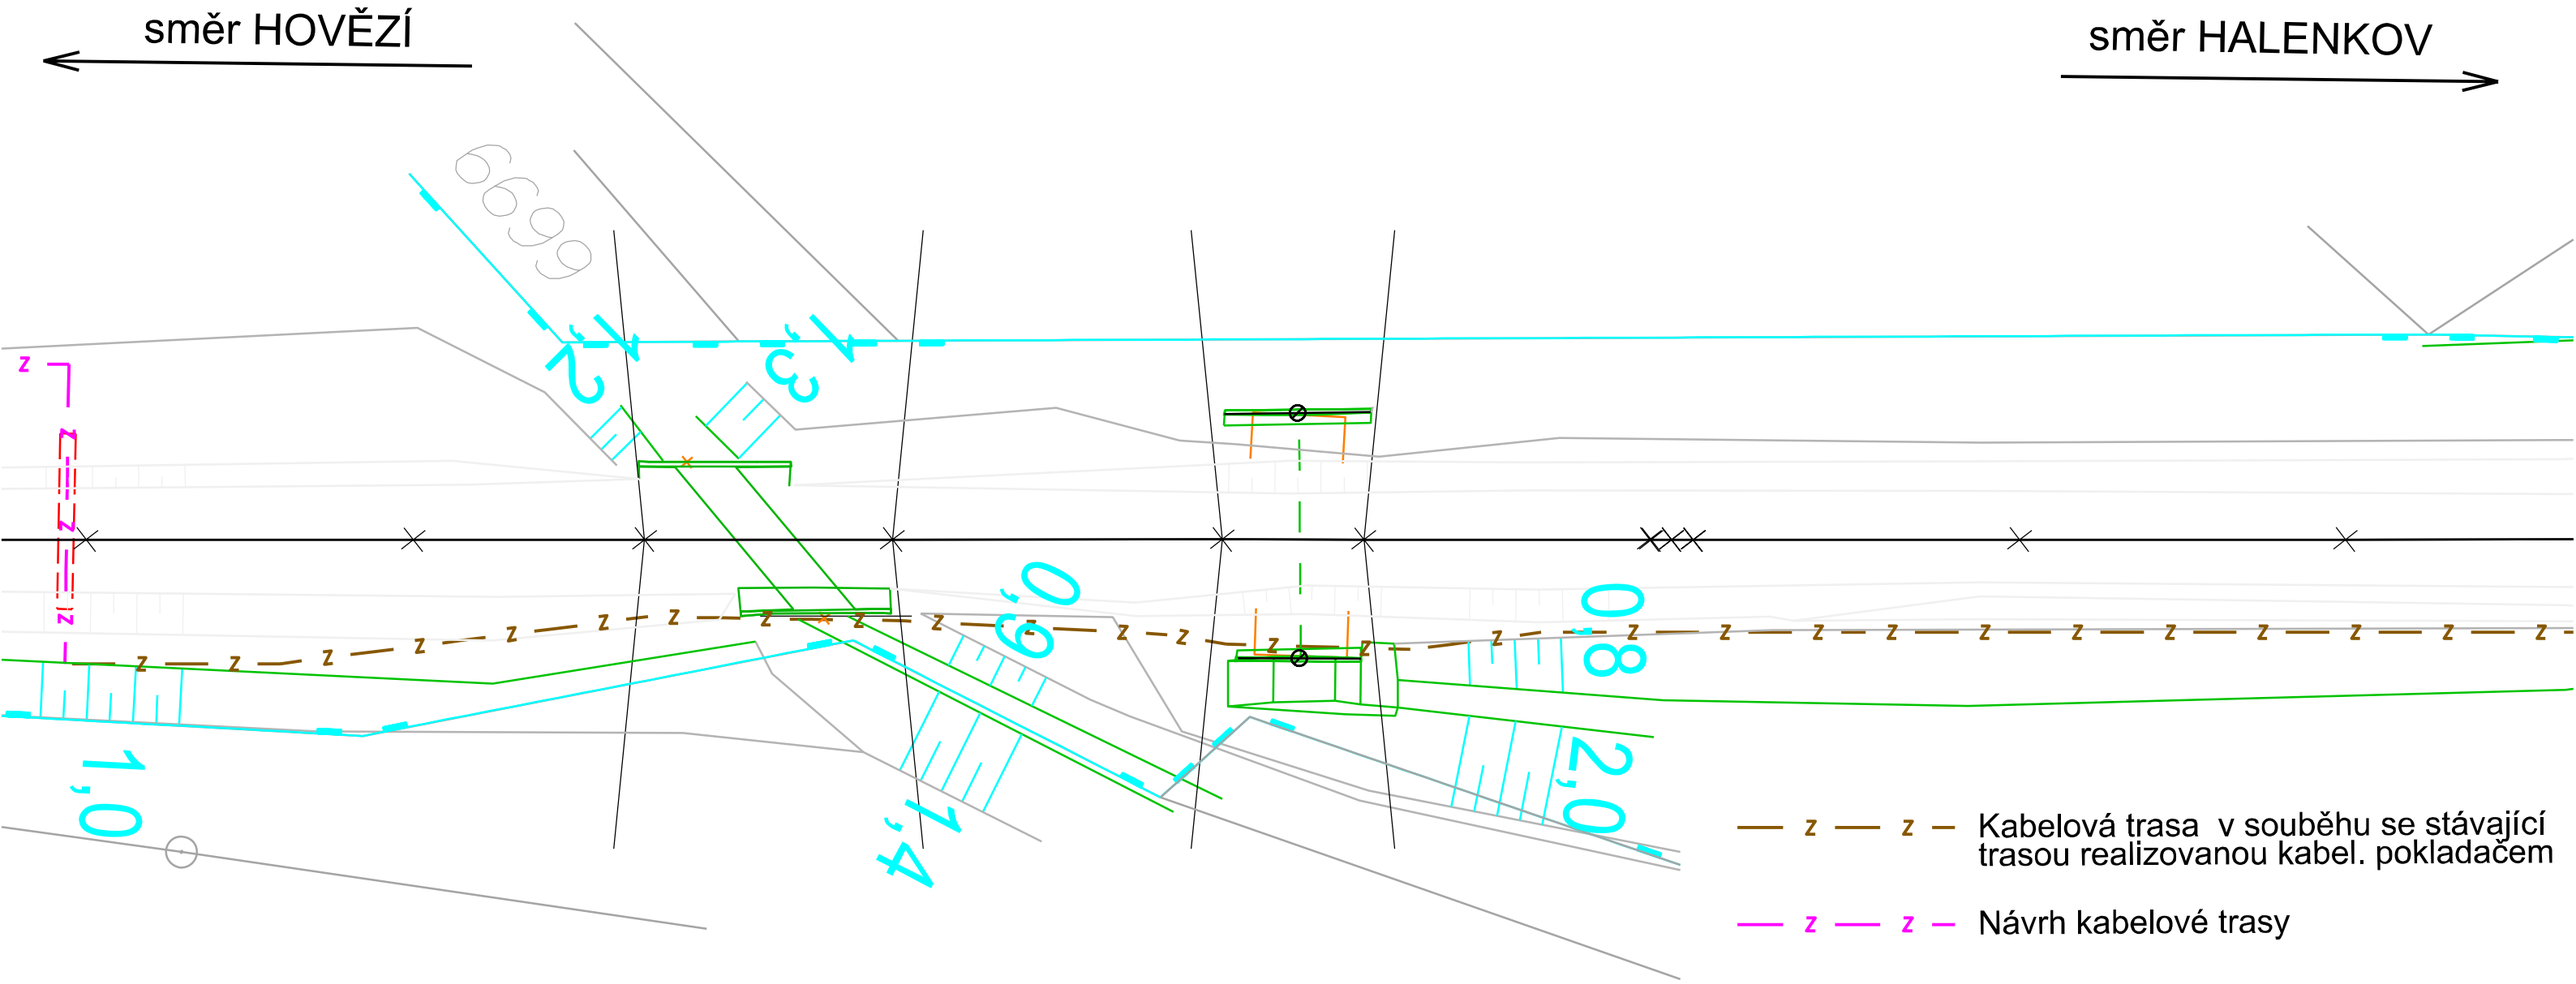

Kabelová trasa bude přes tento propustek vedena v novém betonovém žlabu (150x150) o délce 7m, vpravo ve směru stoupajícího staničení. Před propustkem bude uložena kabelová rezerva o délce 5m.

Po připomínkovém řízení 11/2018

Rekonstrukce přejezdu v km 9,868 (P8070) na trati Vsetín – Velké Karlovice PS 01 Kabelizace a vazby na SZZ	1312
Přechod kabelové trasy přes propustek v km 10,250	