


Most v km 11,971

12,0

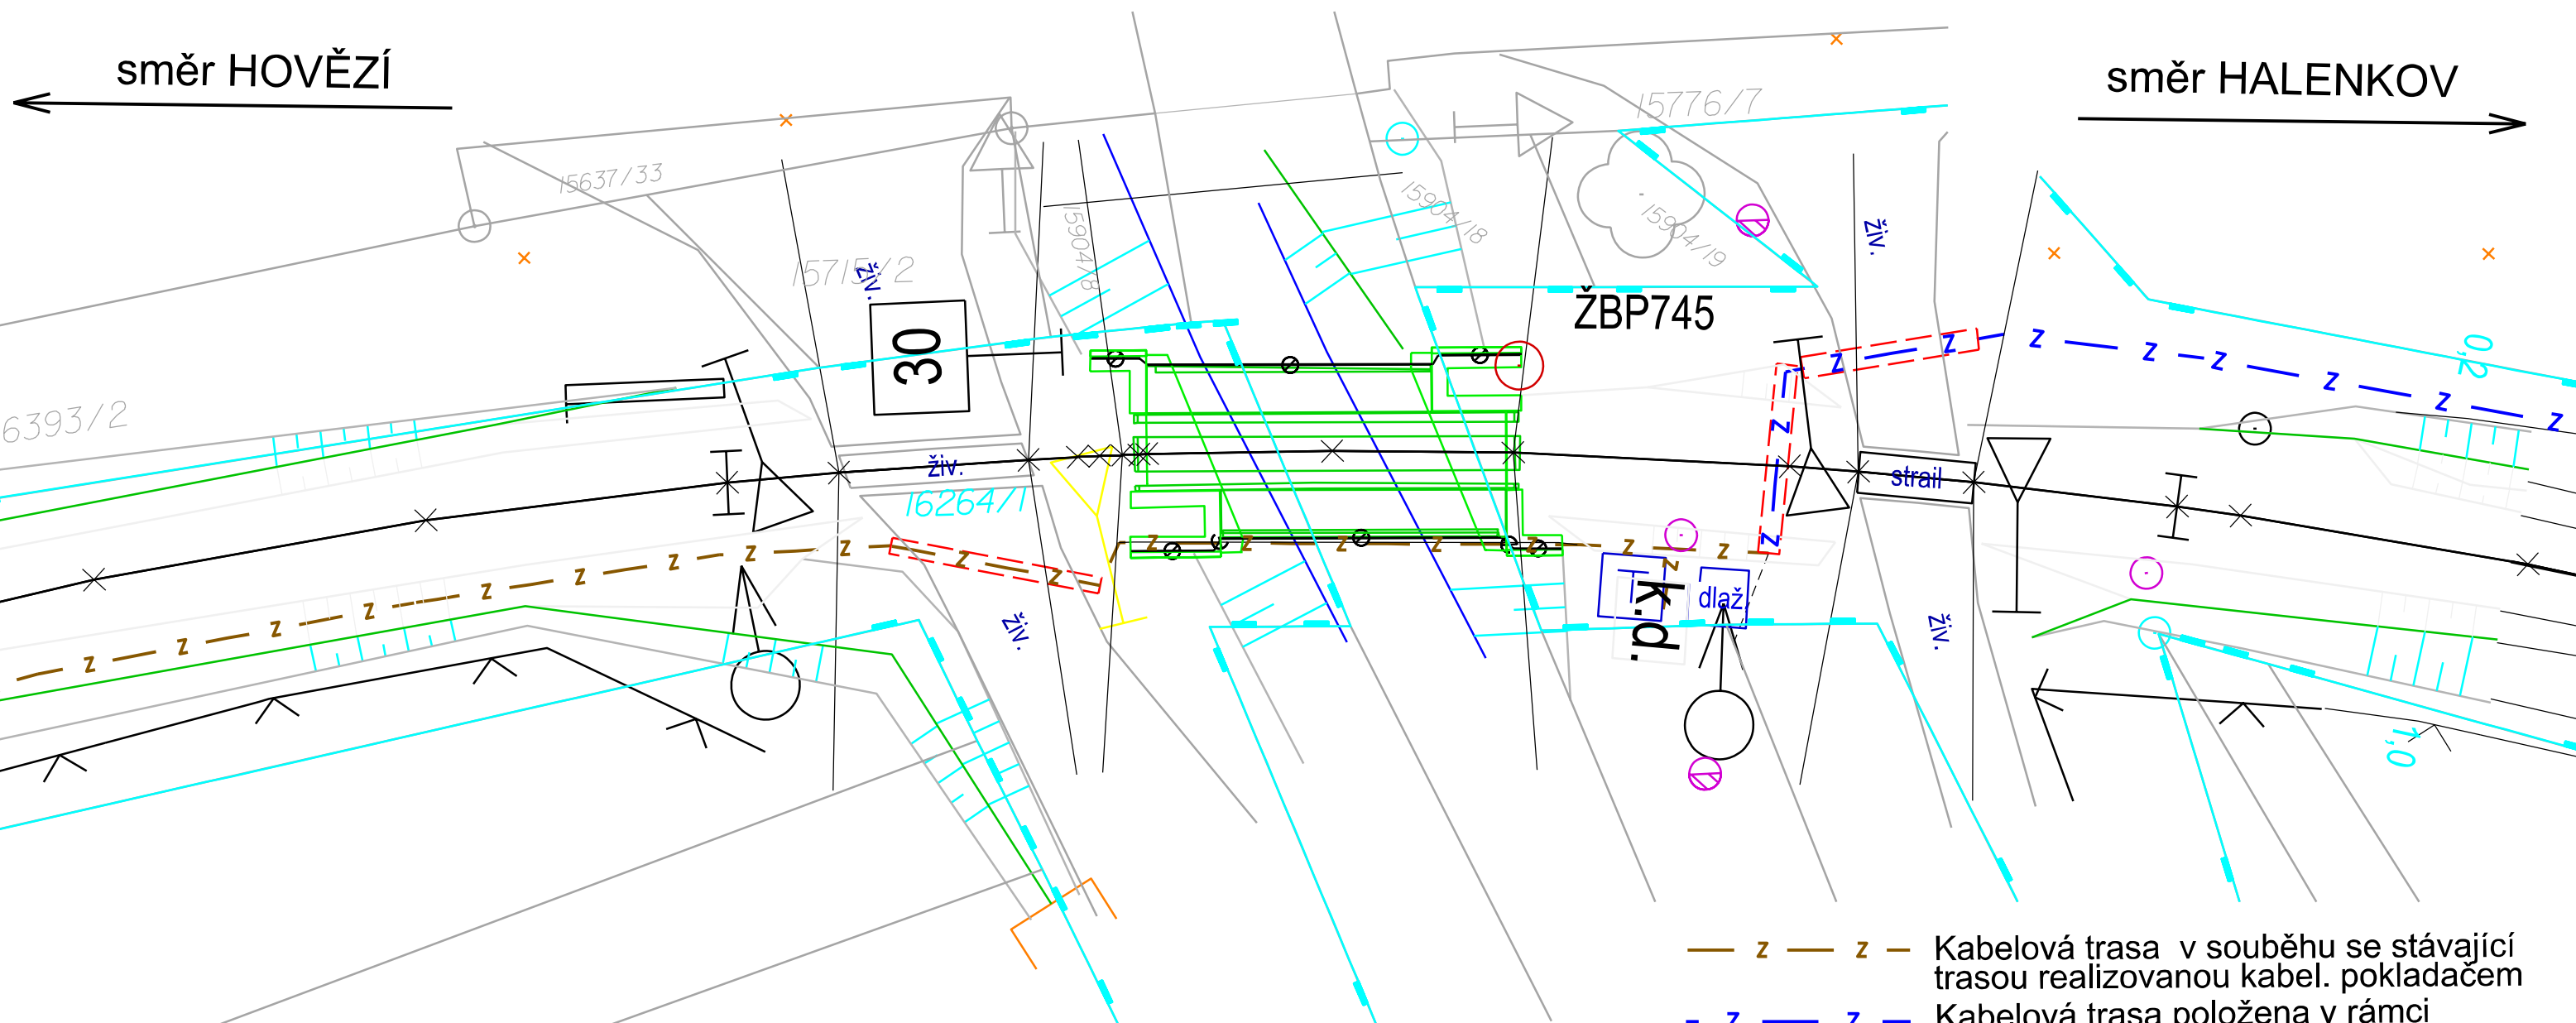

Kabelová trasa přes tento most bude vedena vpravo ve směru stoupajícího staničení. Kabelizace bude vložena do nové chráničky (125x100) o délce 16m, která bude vyměněna za stávající chráničku, konzole zůstanou původní. Po obou koncích mostu budou ponechány kabelové smotky rezerv 5m.

- z — z — Kabelová trasa v souběhu se stávající trasou realizovanou kabel. pokladačem
- z — z - Kabelová trasa položena v rámci stavby : Zřízení rekonstrukce osvětlení zastávek v obvodu OR Olomouc
- Hranice pozemku SŽDC s.o.

Po připomínkovém řízení		11/2018
Rekonstrukce přejezdu v km 9,868 (P8070) na trati Vsetín – Velké Karlovice PS 01 Kabelizace a vazby na SZZ		1316
Přechod kabelové trasy přes most v km 11,971		