


Propustek v km 12,296

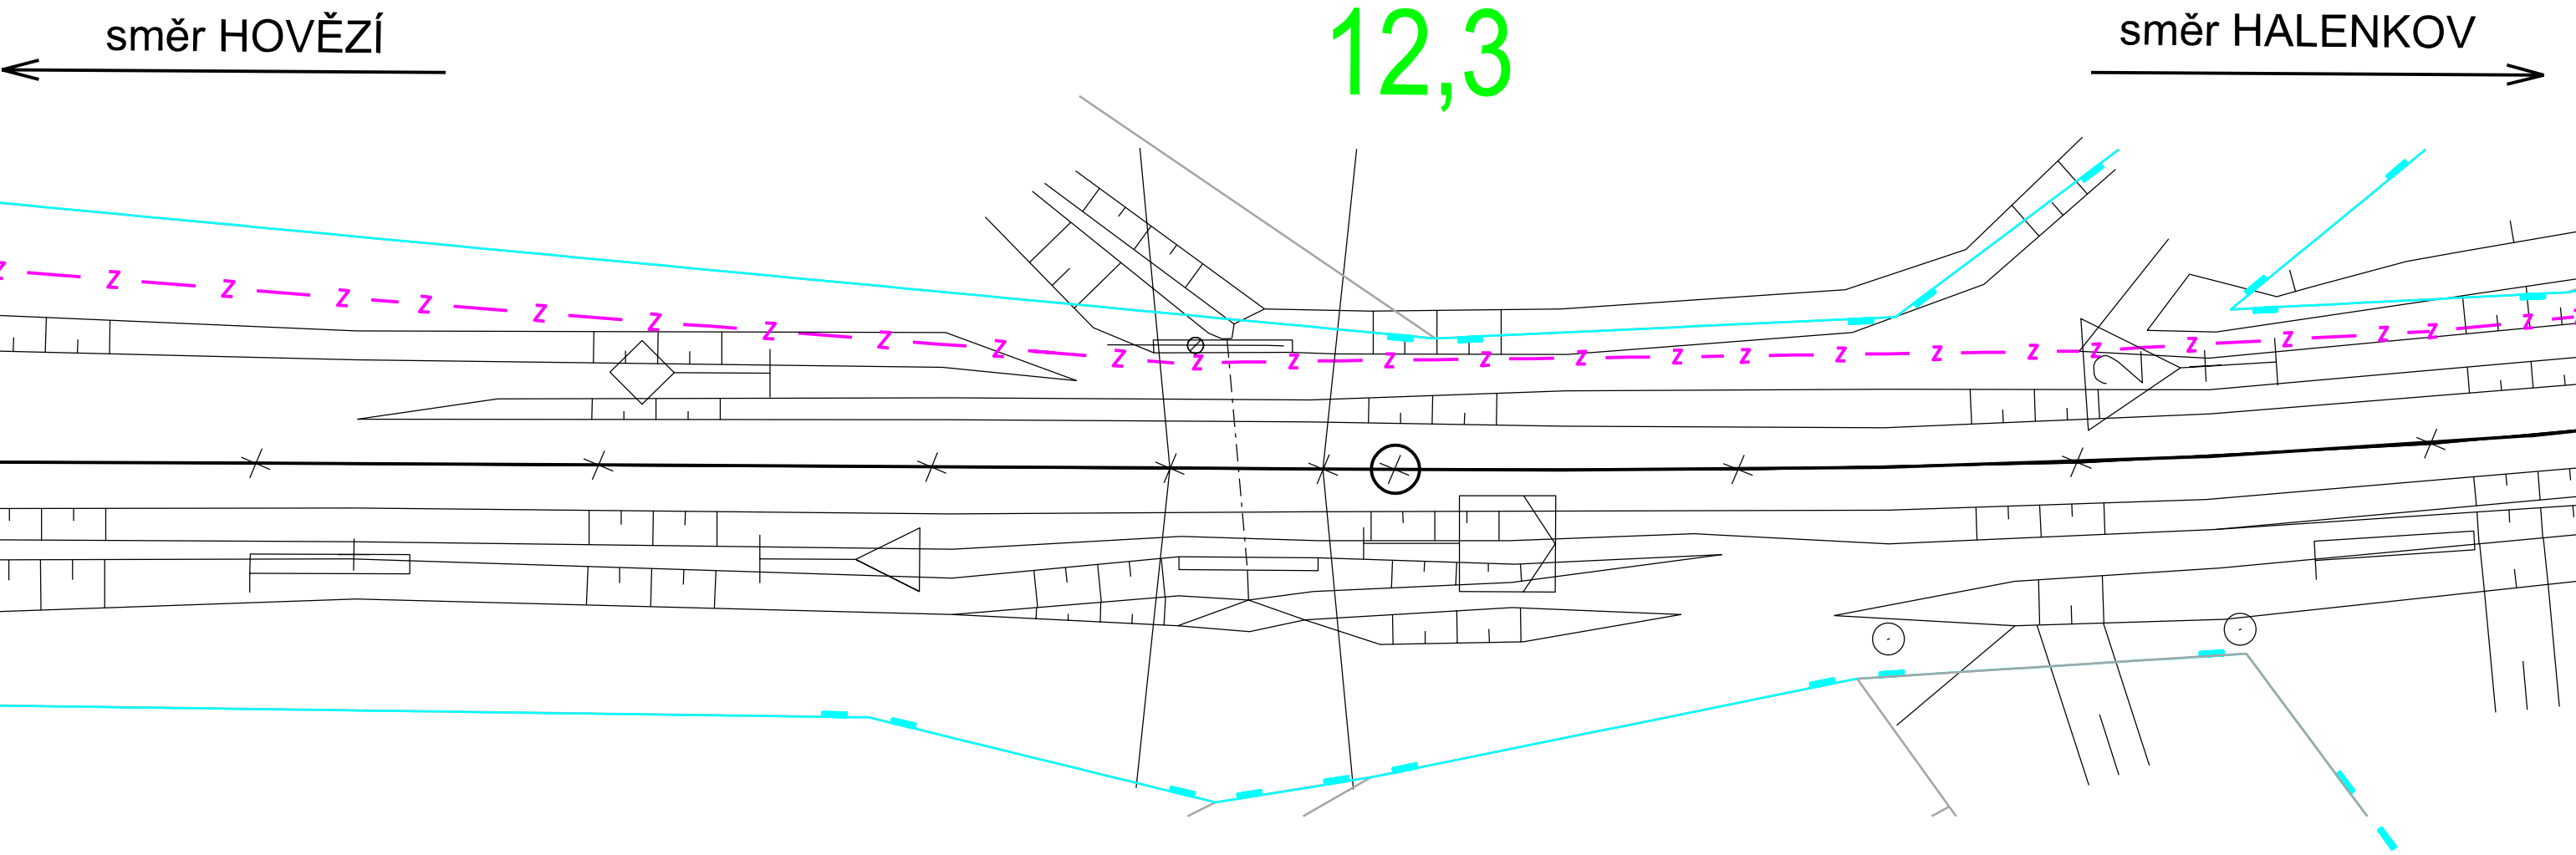

- Z - Z - Návrh nové kabelové trasy
Hranice pozemku SŽDC s.o.

Kabelová trasa bude přes tento propustek vedena v novém betonovém žlabu (150x150) v hloubce uložení 30x35 o délce 6m vlevo ve směru stoupajícího staničení. Před propustkem bude uložena kabelová rezerva o délce 5m.

Po připomínkovém řízení	11/2018
Rekonstrukce přejezdu v km 9,868 (P8070) na trati Vsetín – Velké Karlovice	1317
PS 01 Kabelizace a vazby na SŽ	
Přechod kabelové trasy přes propustek v km 12,296	