


Propustek v km 12,578

12,6

směr HOVĚZÍ

směr HALENKOV

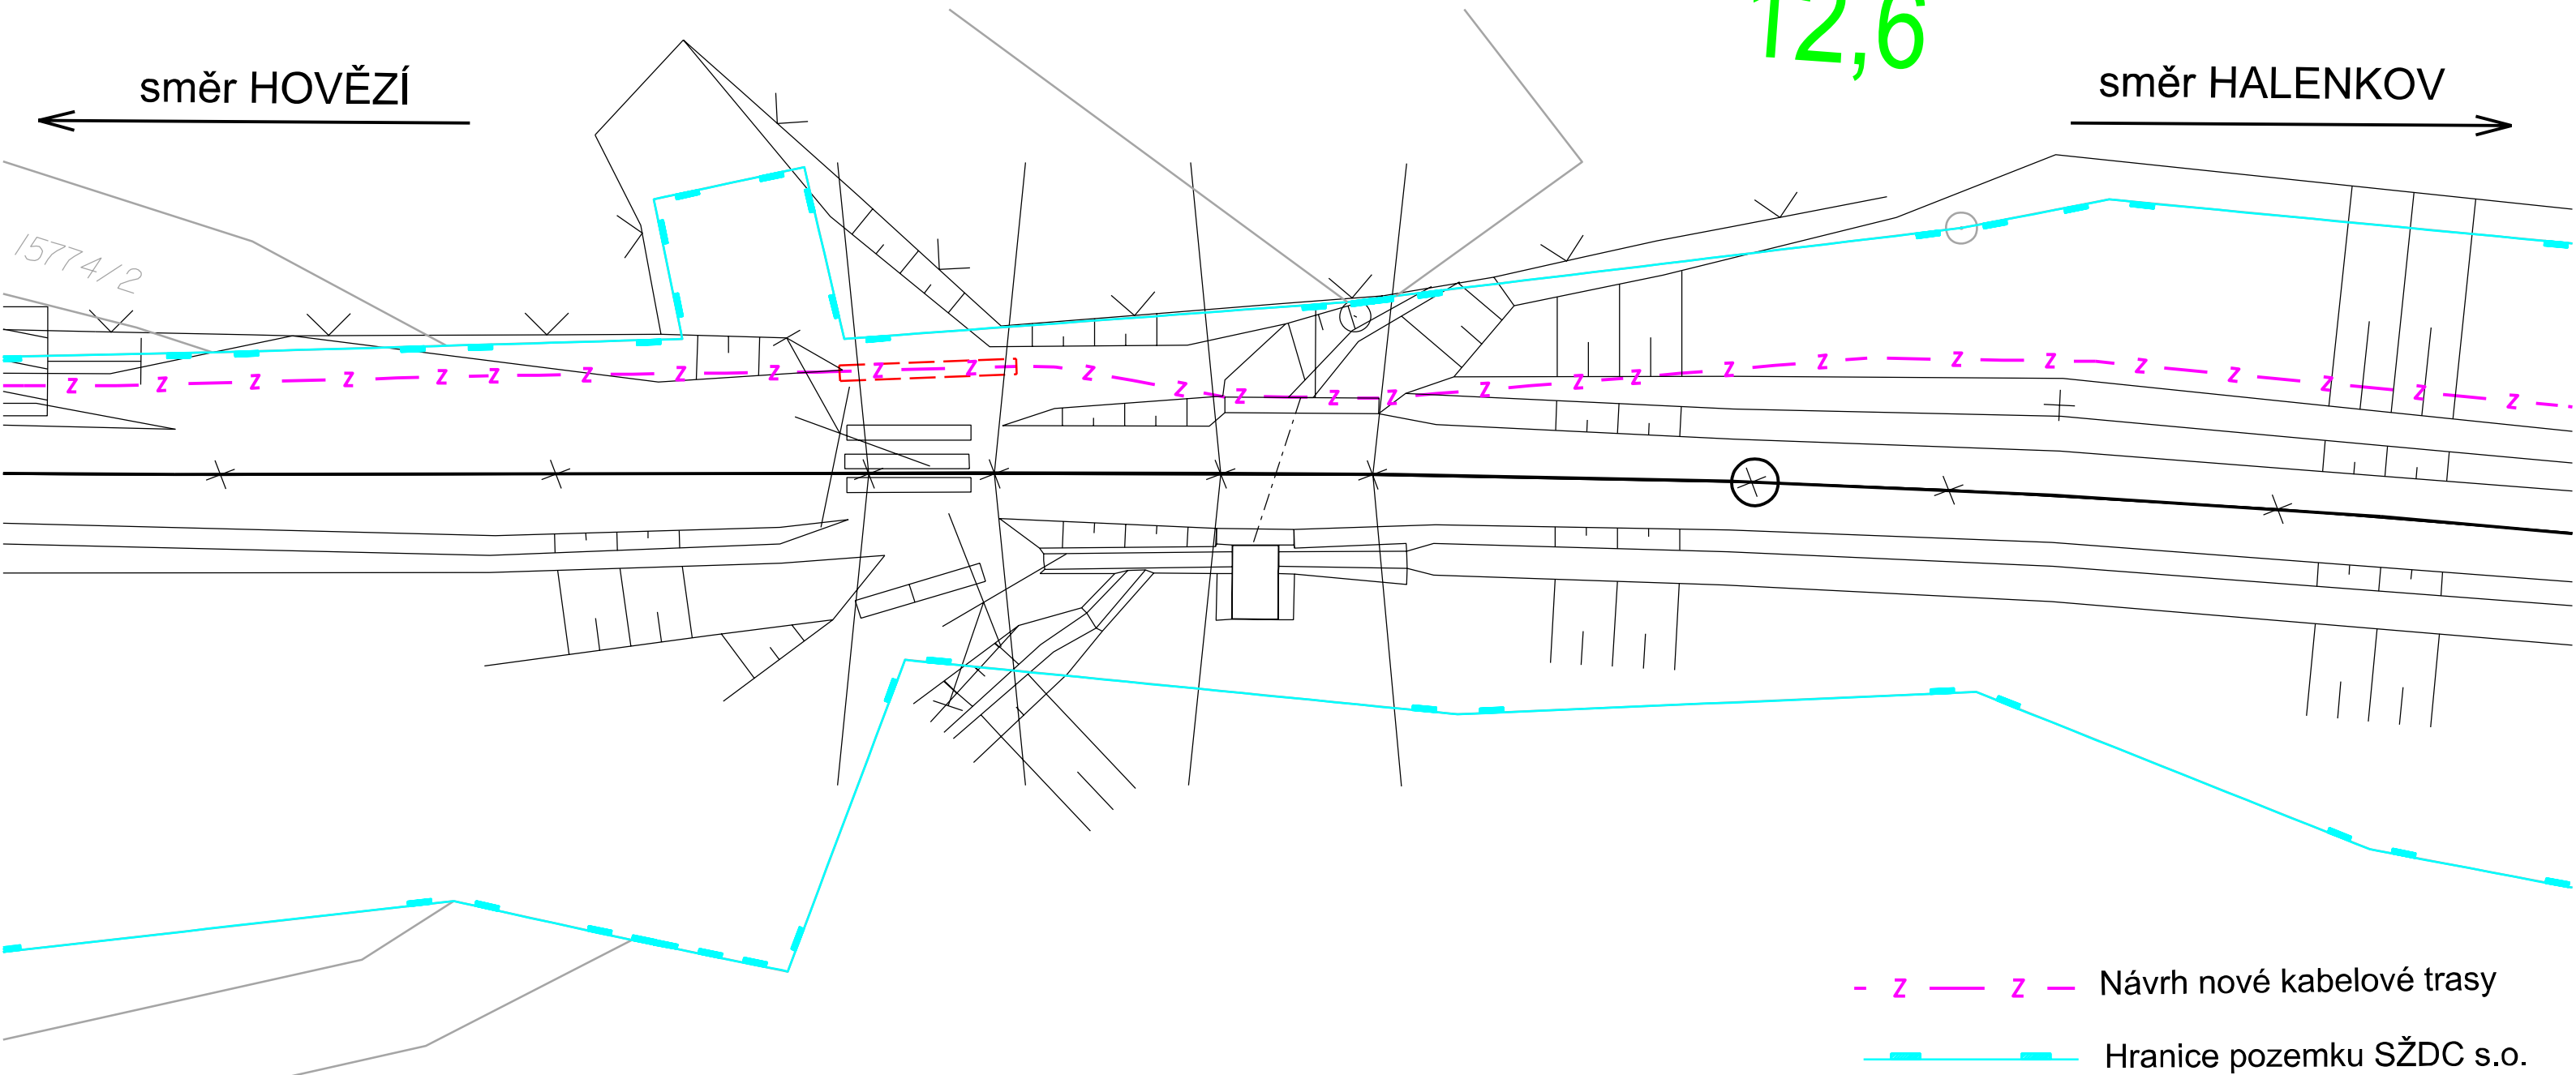

Kabelová trasa bude přes tento propustek vedena vlevo ve směru stoupajícího staničení. Pod římsou propustku z vnější strany budou nastřeleny úchytové konzoly pro plechovou kabelovou chráničku o délce 7m uzavřenou zapáskováním. Před propustkem bude uložen smotek kabelových rezerv cca 5m.

- z — z — Návrh nové kabelové trasy
— — — Hranice pozemku SŽDC s.o.

Po připomínkovém řízení	11/2018
Rekonstrukce přejezdu v km 9,868 (P8070) na trati Vsetín – Velké Karlovice PS 01 Kabelizace a vazby na SZZ	1318
Přechod kabelové trasy přes propustek v km 12,578	