


Propustek v km 12,774

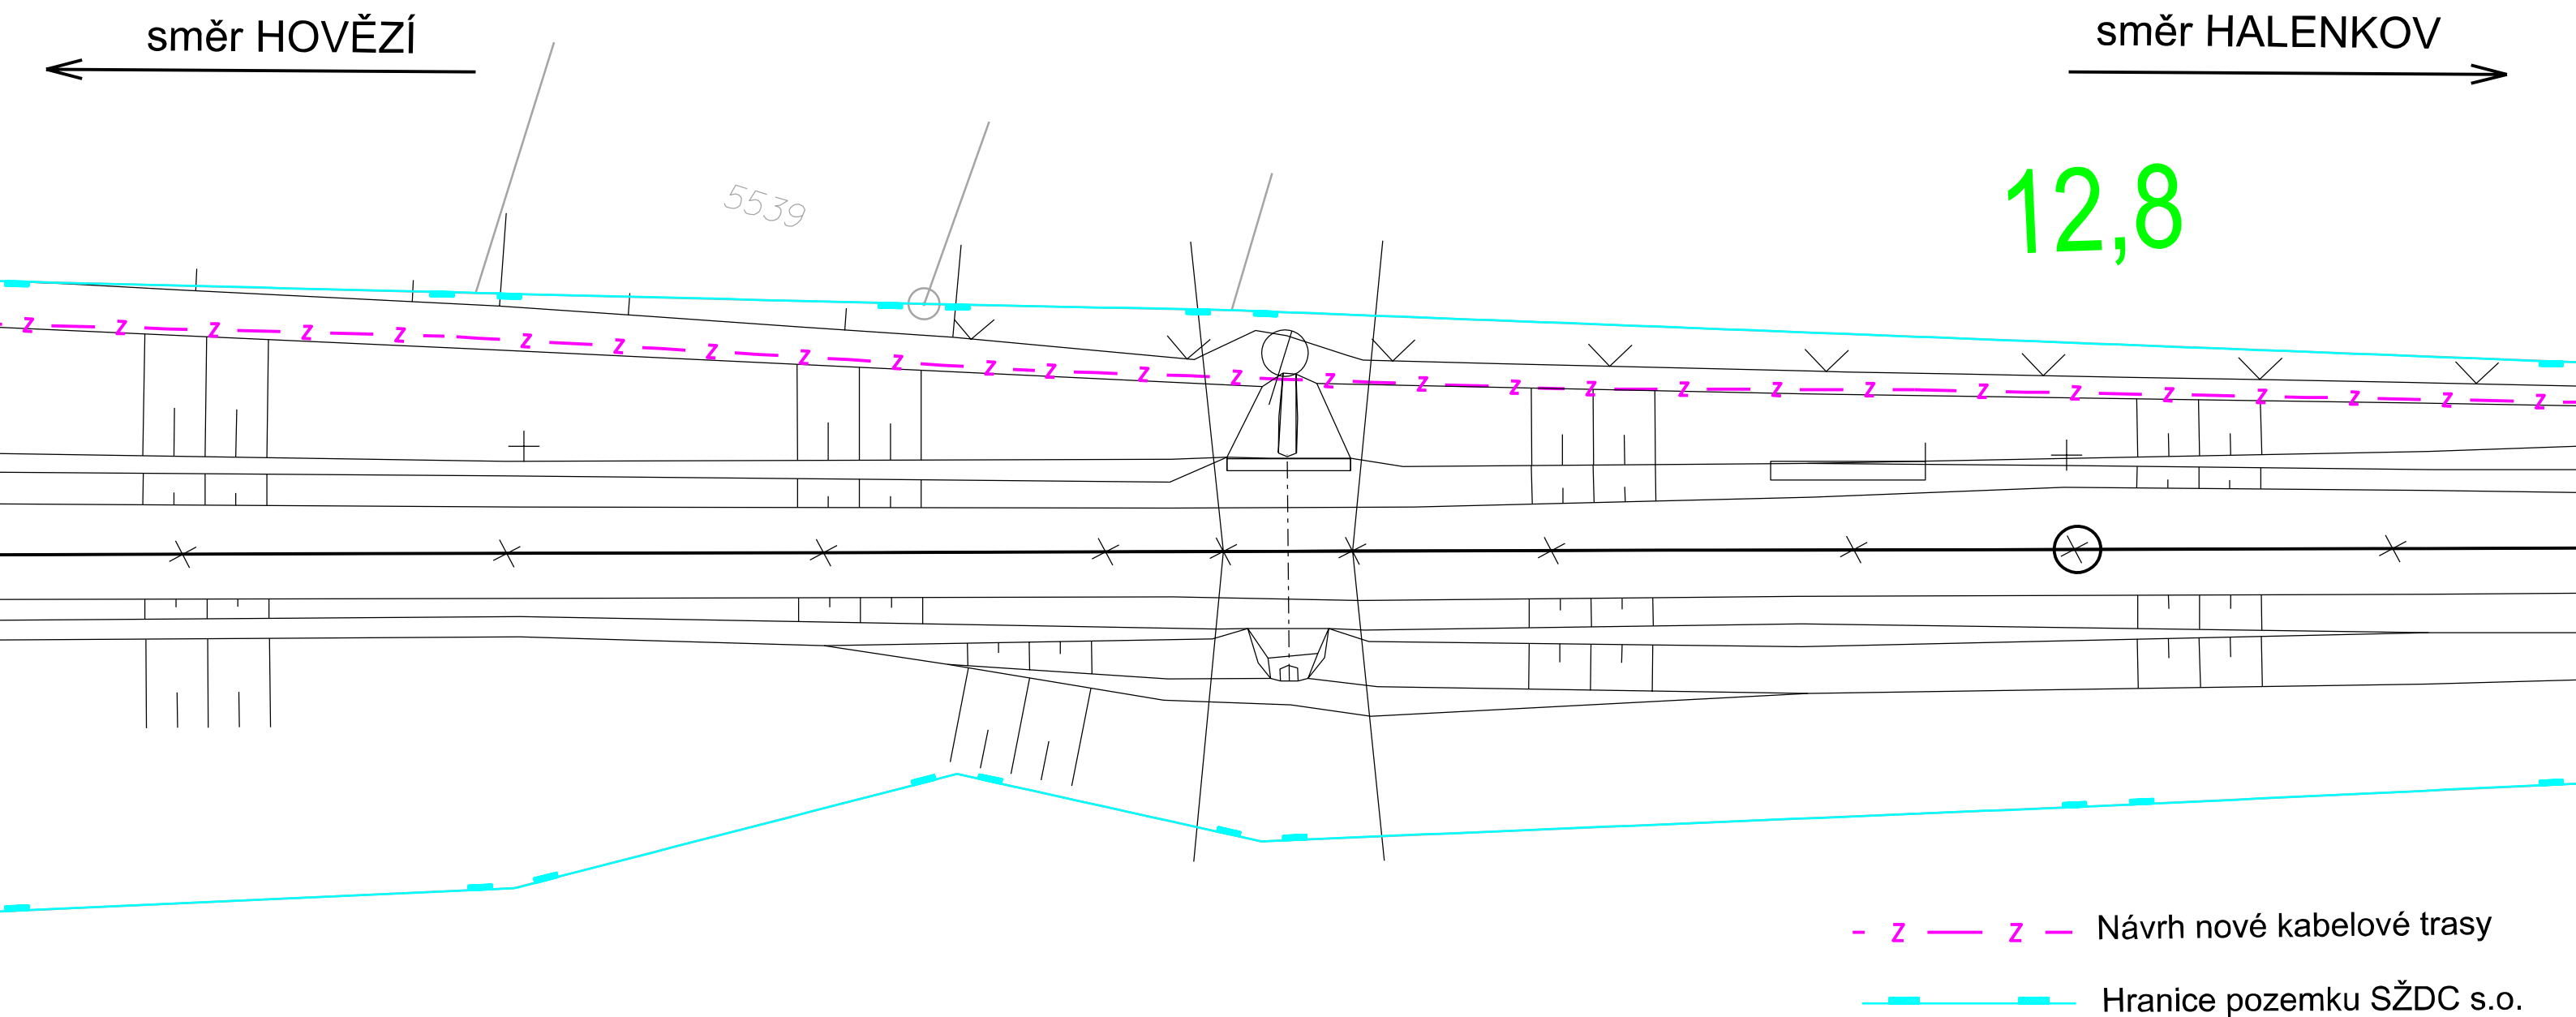

Kabelová trasa bude přes tento propustek vedena vlevo ve směru stoupajícího staničení překopáním dna vodoteče propustku před odtokovou skruží. Hloubka výkopu 1,2m. Před propustkem bude uložen smotek kabelových rezerv cca 5m.

Po připomínkovém řízení	11/2018
Rekonstrukce přejezdu v km 9,868 (P8070) na trati Vsetín – Velké Karlovice	1319
PS 01 Kabelizace a vozby na SZZ	
Přechod kabelové trasy přes propustek v km 12,774	