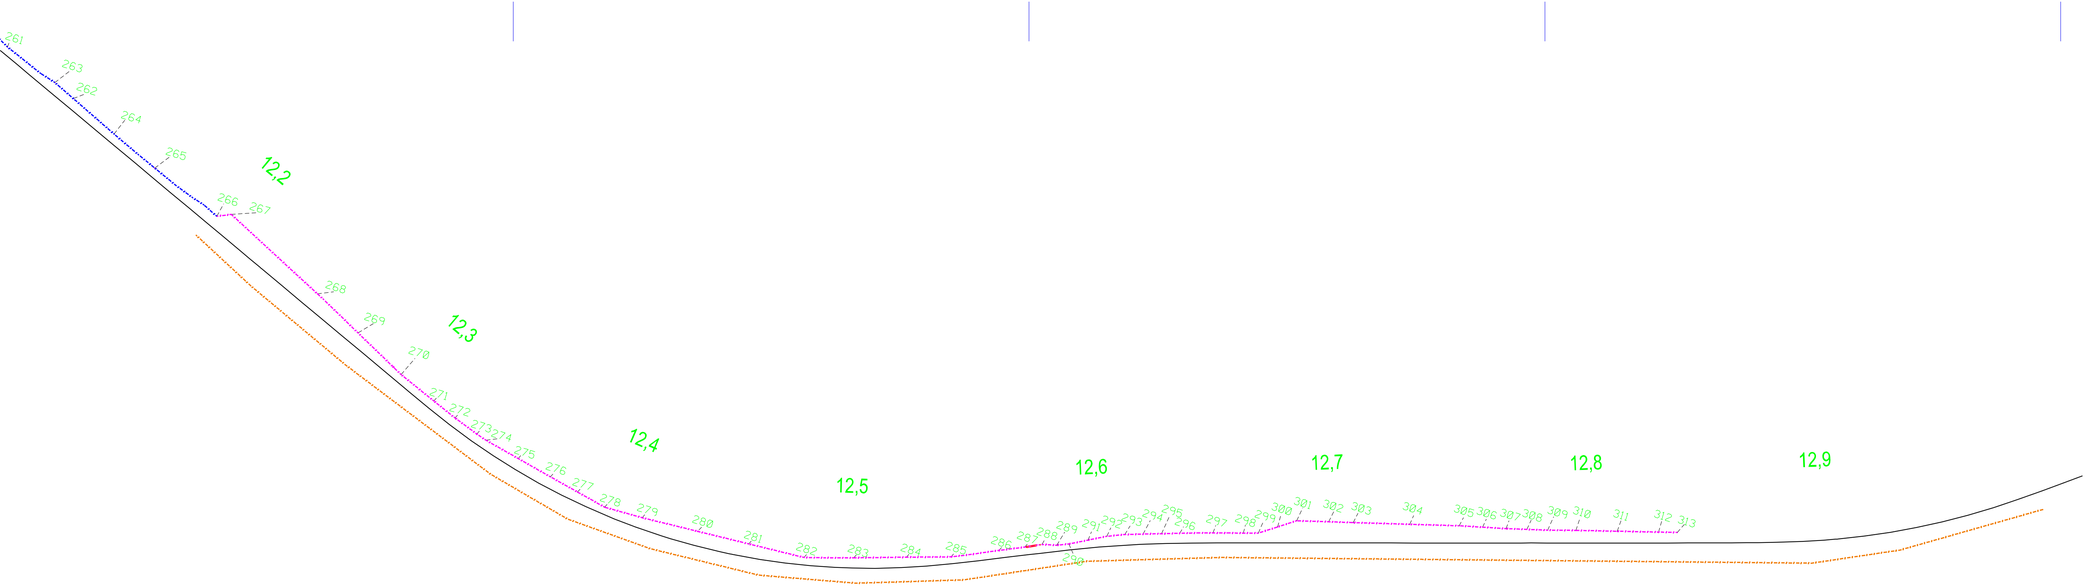

Nový stav TZZ

Stávající kabelová trasa

Návrh kabelové trasy v souběhu se stávající trasou realizovanou kabel. pokladačem

Kabelová trasa položena v rámci stavby : Zřízení rekonstrukce osvětlení zastávek v obvodu OR Olomouc

Elektrická přípojka

M 1:1000
Po připomínkovém řízení 12/2018

"Rekonstrukce PZS v km 9,868 (P8070) na trati Vsetín – Velké Karlovice"

PS01 – Kabelizace a vazby na SZZ

1703

Vytyčovací výkres kabelové trasy km 12,080 – 12,849