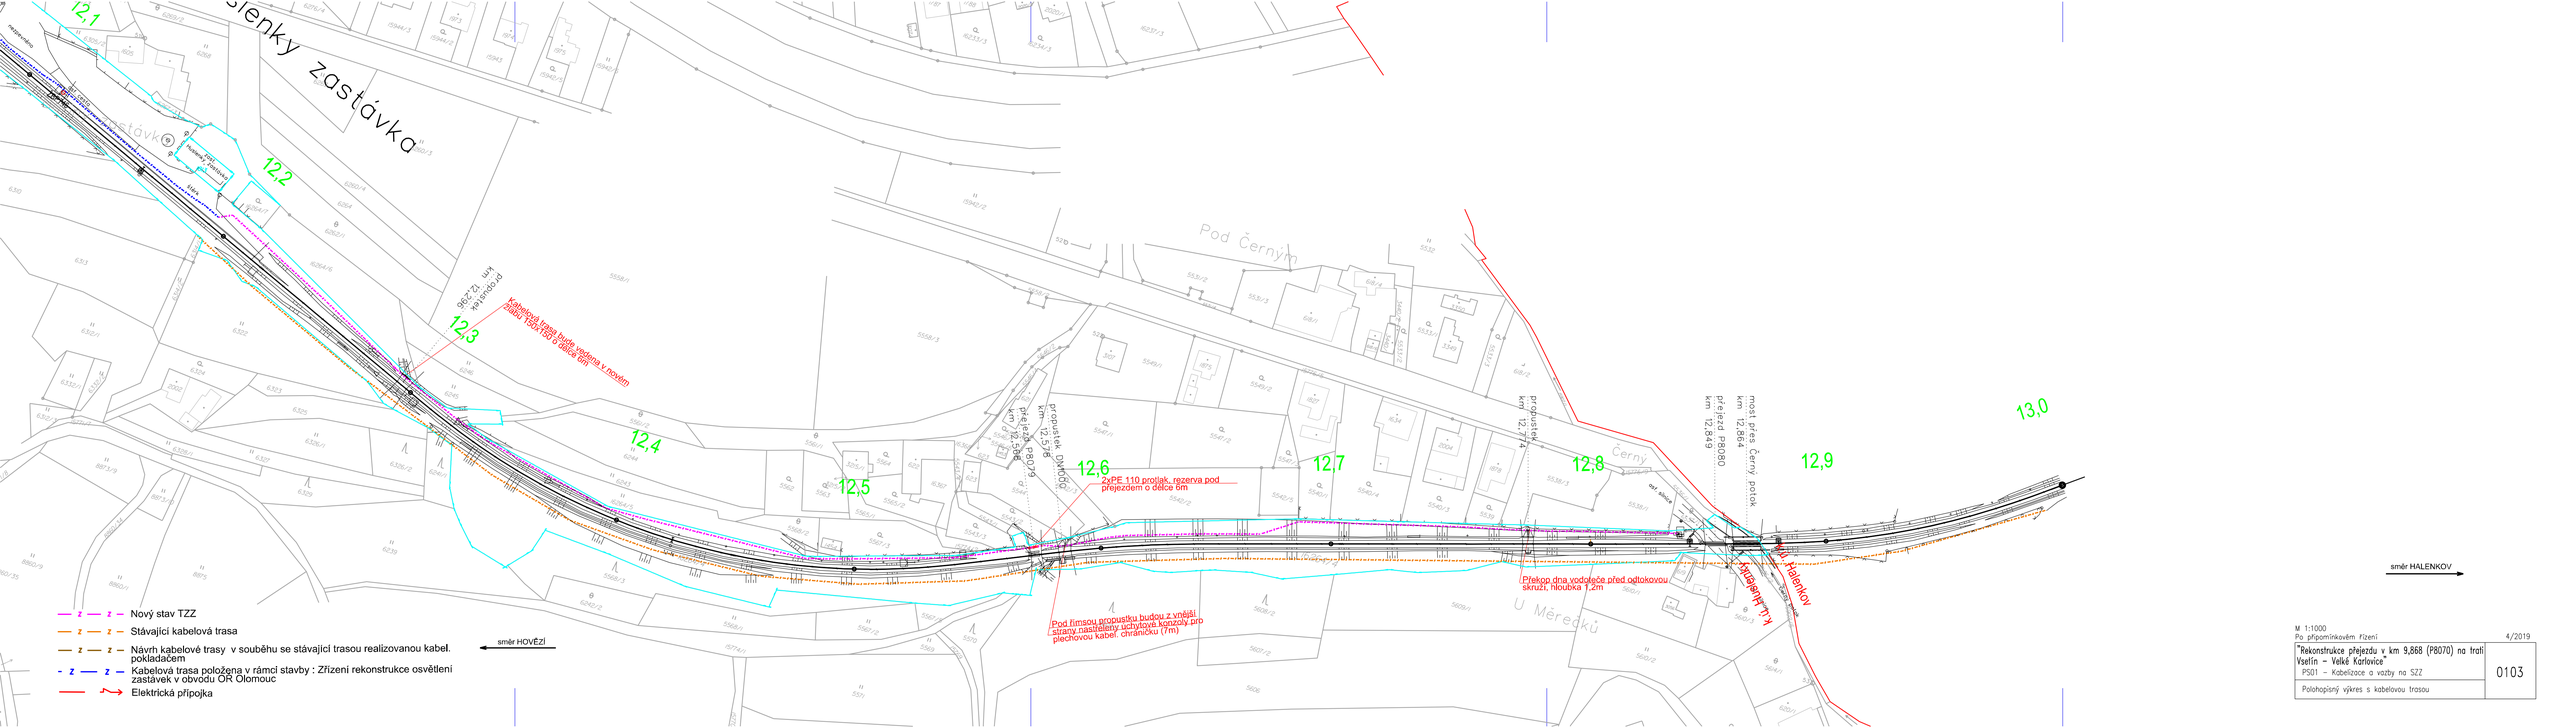

M 1:1000
Po. připomínkovém řízení 4/2019

"Rekonstrukce přejezdu v km 9,868 (P8070) na trati Vsetín – Velké Karlovice"
PS01 – Kabelizace a vazby na SZZ

0103

Polohopisný výkres s kabelovou trasou