


PBD30	km 10,651	PBD31	km 10,200	rychlostník	km 10,112	rychlostník	km 10,021	rychlostník	km 9,895	PBD36	km 9,876	přejezd	km 9,866	rychlostník	km 9,895	PBD37	km 9,855	most	km 9,773	PBD38	km 9,758	přejezd	km 9,750	PBD39	km 9,742	rychlostník	km 9,541	PBD41	km 9,175	
-------	-----------	-------	-----------	-------------	-----------	-------------	-----------	-------------	----------	-------	----------	---------	----------	-------------	----------	-------	----------	------	----------	-------	----------	---------	----------	-------	----------	-------------	----------	-------	----------	--

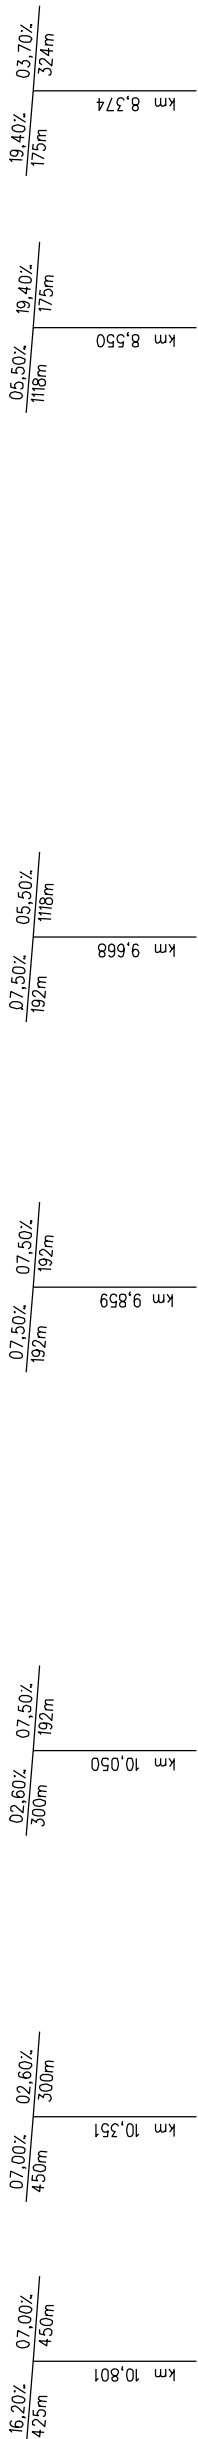


Huslenky

km 9,982

3ZBI
ev. km. 9,868

PZS-E
3SBI

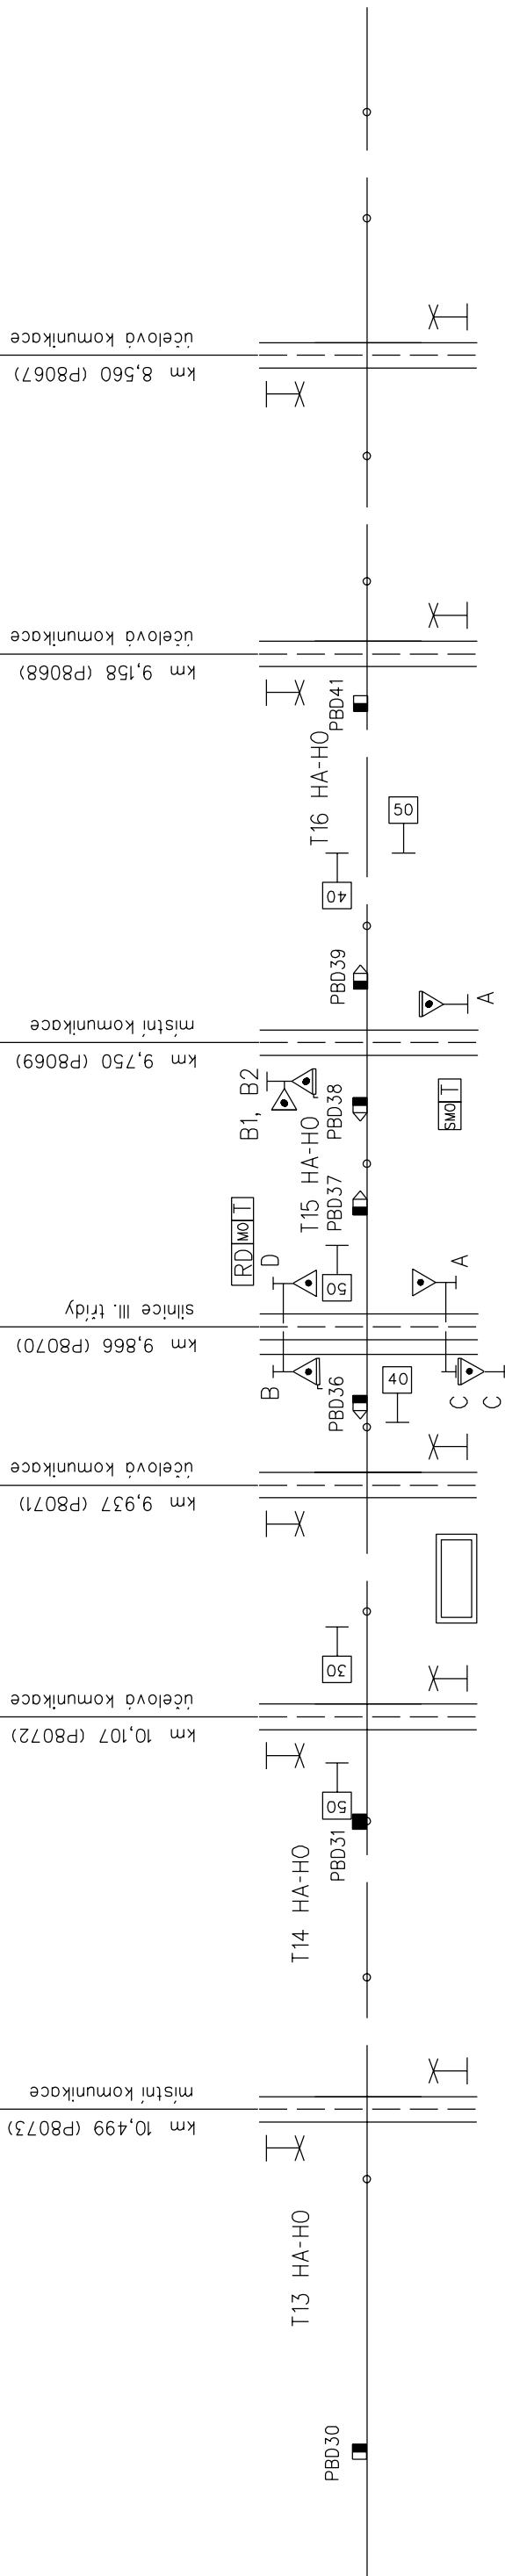


HALENKOV


TRÁŤOVÁ RYCHLOSŤ 50 Km/h
ZÁBRZDNÁ VZDÁLENOSŤ 400m

Hovězí

TRÁŤOVÁ RYCHLOSŤ 50 Km/h
ZÁBRZDNÁ VZDÁLENOSŤ 400m

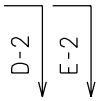

REVIZE Č.	DATUM	ZMĚNA

OBJEDNAVATEL PROJEKTU:	 <small>Společnost financující dopravní stavby</small>		SZDC s.o., Dílčadlána 1003/7, 110 00 Praha 1 Zastoupená: SZDC s.o., Stavební správa východ, Nerudova 1, 779 00 Olomouc				
			Zhotovitel projektové dokumentace:		Výisk číslo:		
			Ing. Petr Szabo		SB projekt s.r.o. Kasárenská 4063/4, 695 01 Hodonín		
			Ing. Petr Szabo				
			Ing. Petr Szabo				
VYPRACOVAL:		Stanislav Brihal		Archivní číslo: 18030784-01_D_2021.dgn			
KONTROLOVAL:				Formát: 3xA4			
Stavba:		Rekonstrukce přejezdu v km 9,868 (P8070) na trati Vsetín - Velké Karlovice				Datum: 01/2020	
Část:						Měřtko: -	
Název přílohy:		Situční schéma - nový stav				Stupeň PD: DSP/DSP	
						Příloha: 0201	