


HALENKOV

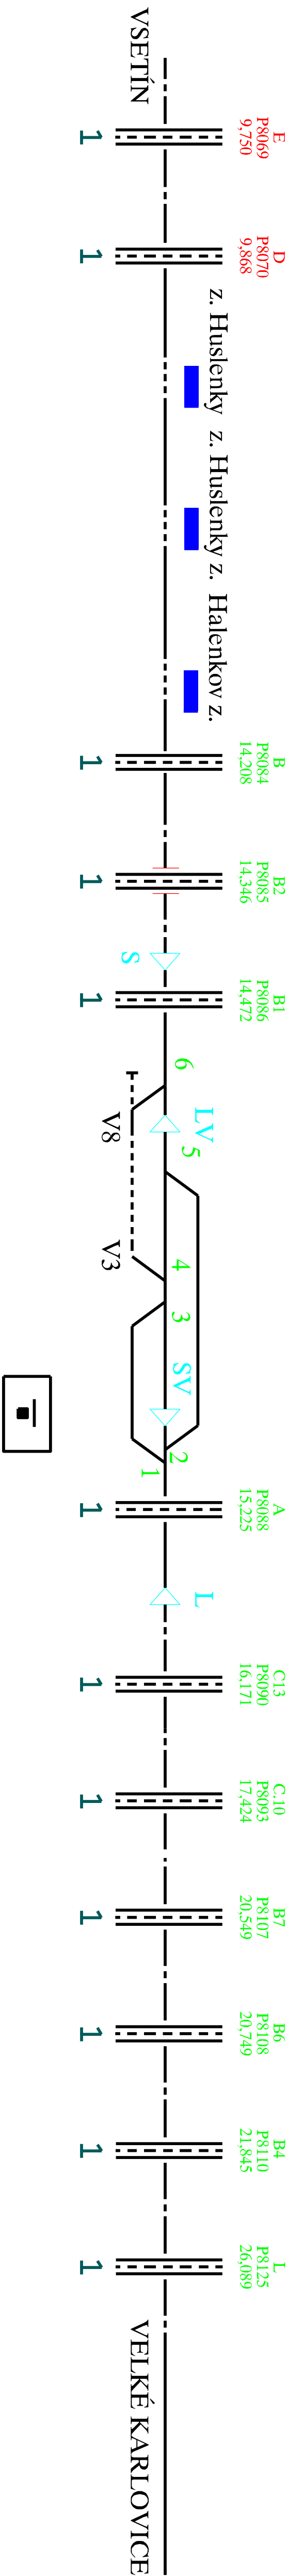

— součástí navazujících staveb  
— nový stav

Po připomínkovém řízení

REVIZE Č.	DATUM
	ZMĚNA

OBJEDNÁVATEL PROJEKTU:		 SZDC s.o., Dlážděná 1003/7, 110 00 Praha 1 Zastoupení: SZDC s.o., Stavební správa východ. Nardova 1, 779 00 Olomouc	
HIP:	Ing. Petr Szabo	Zhotovitel projektové dokumentace:	Výšek číslo:
OPR. PROJ.:	Ing. Petr Szabo		
VYPRACOVAL:	Ing. Petr Szabo		
KONTROLOVAL:	Stanislav Bihel		
Stavba: <b>Rekonstrukce přejezdu v km 9,868 (P8070) na trati Vsetín - Velké Karlovice</b>		<b>SB projekt s.r.o.</b> Kastelovská 4063/4, 695 01 Hodonín	
PS 01 Kvalitace a vstupy na SZZ PS 02 Přejezdové zabezpečovací zařízení v km 9,868 PS 03 Přejezdové zabezpečovací zařízení v km 9,750		Archivní číslo: 183001-001_Dv.1_2009_sgn	
Část:		Formát: A4x44	Datum: 4/2019
Název přílohy:	Pohled na monitor JOP DK Haleňkov	Stupeň PD: DSP	Část: D.1.1
		Příloha:	0601